






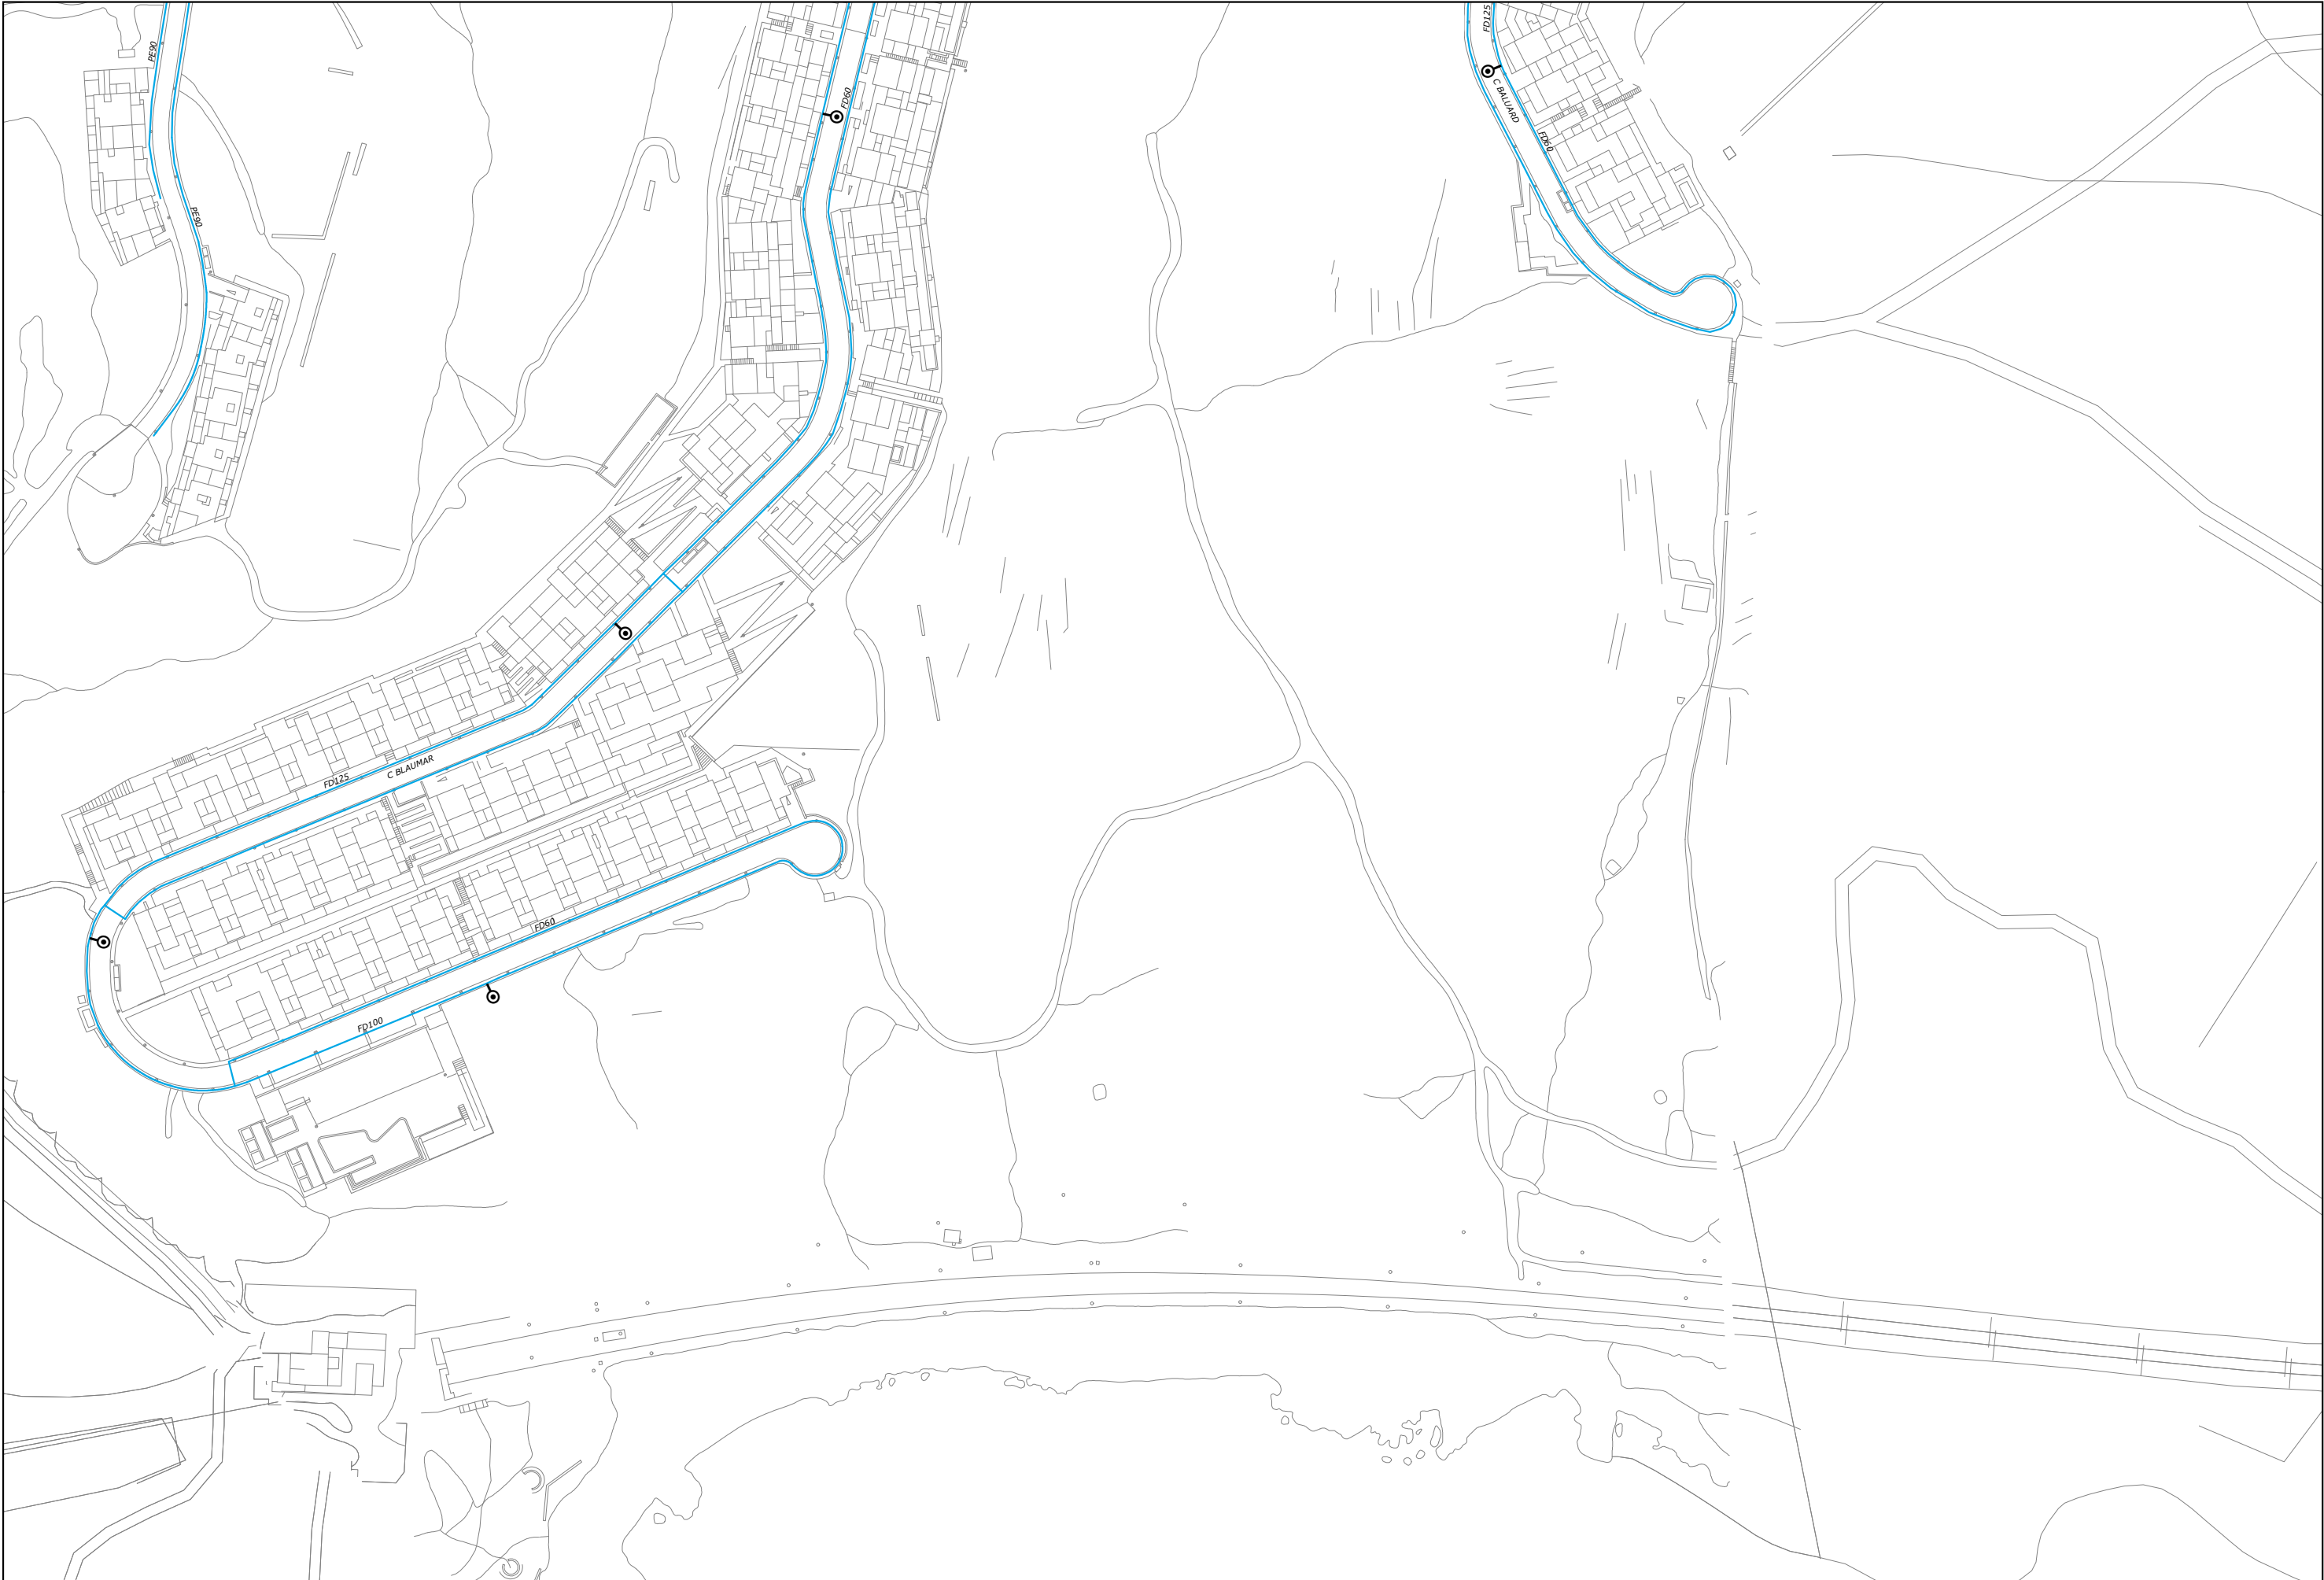

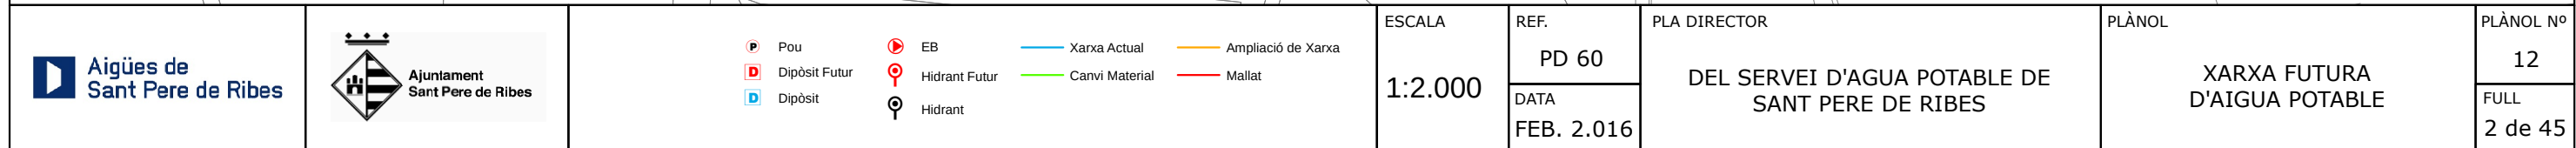


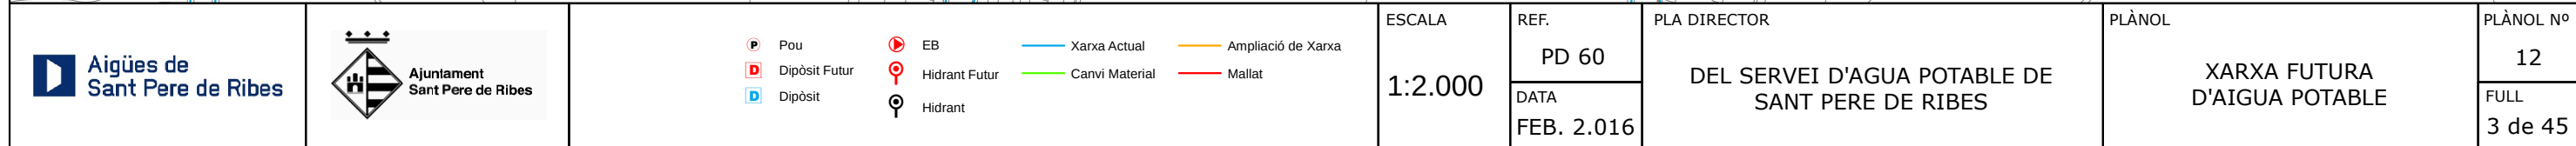


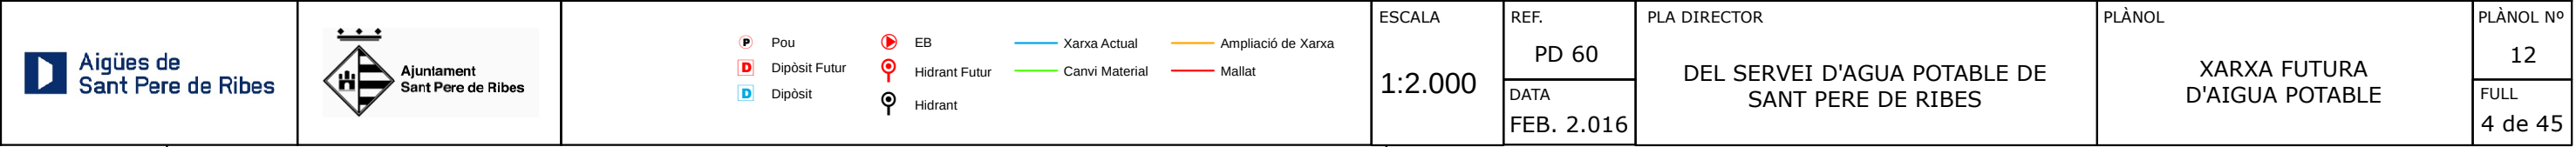


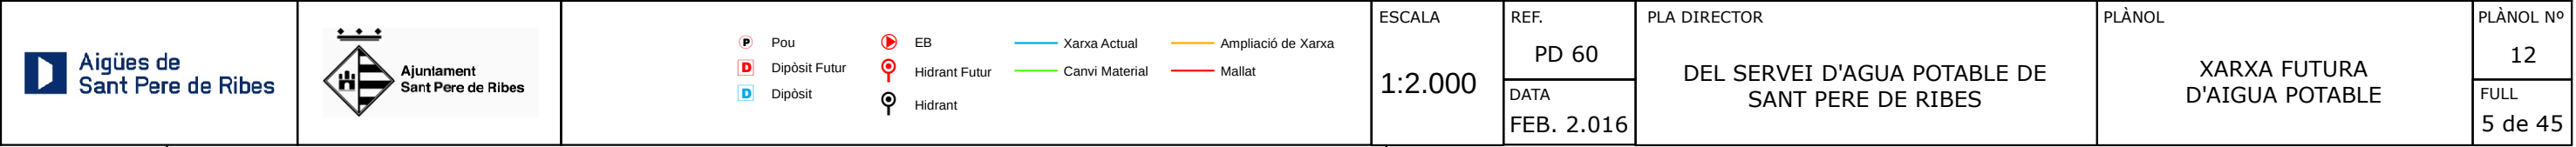





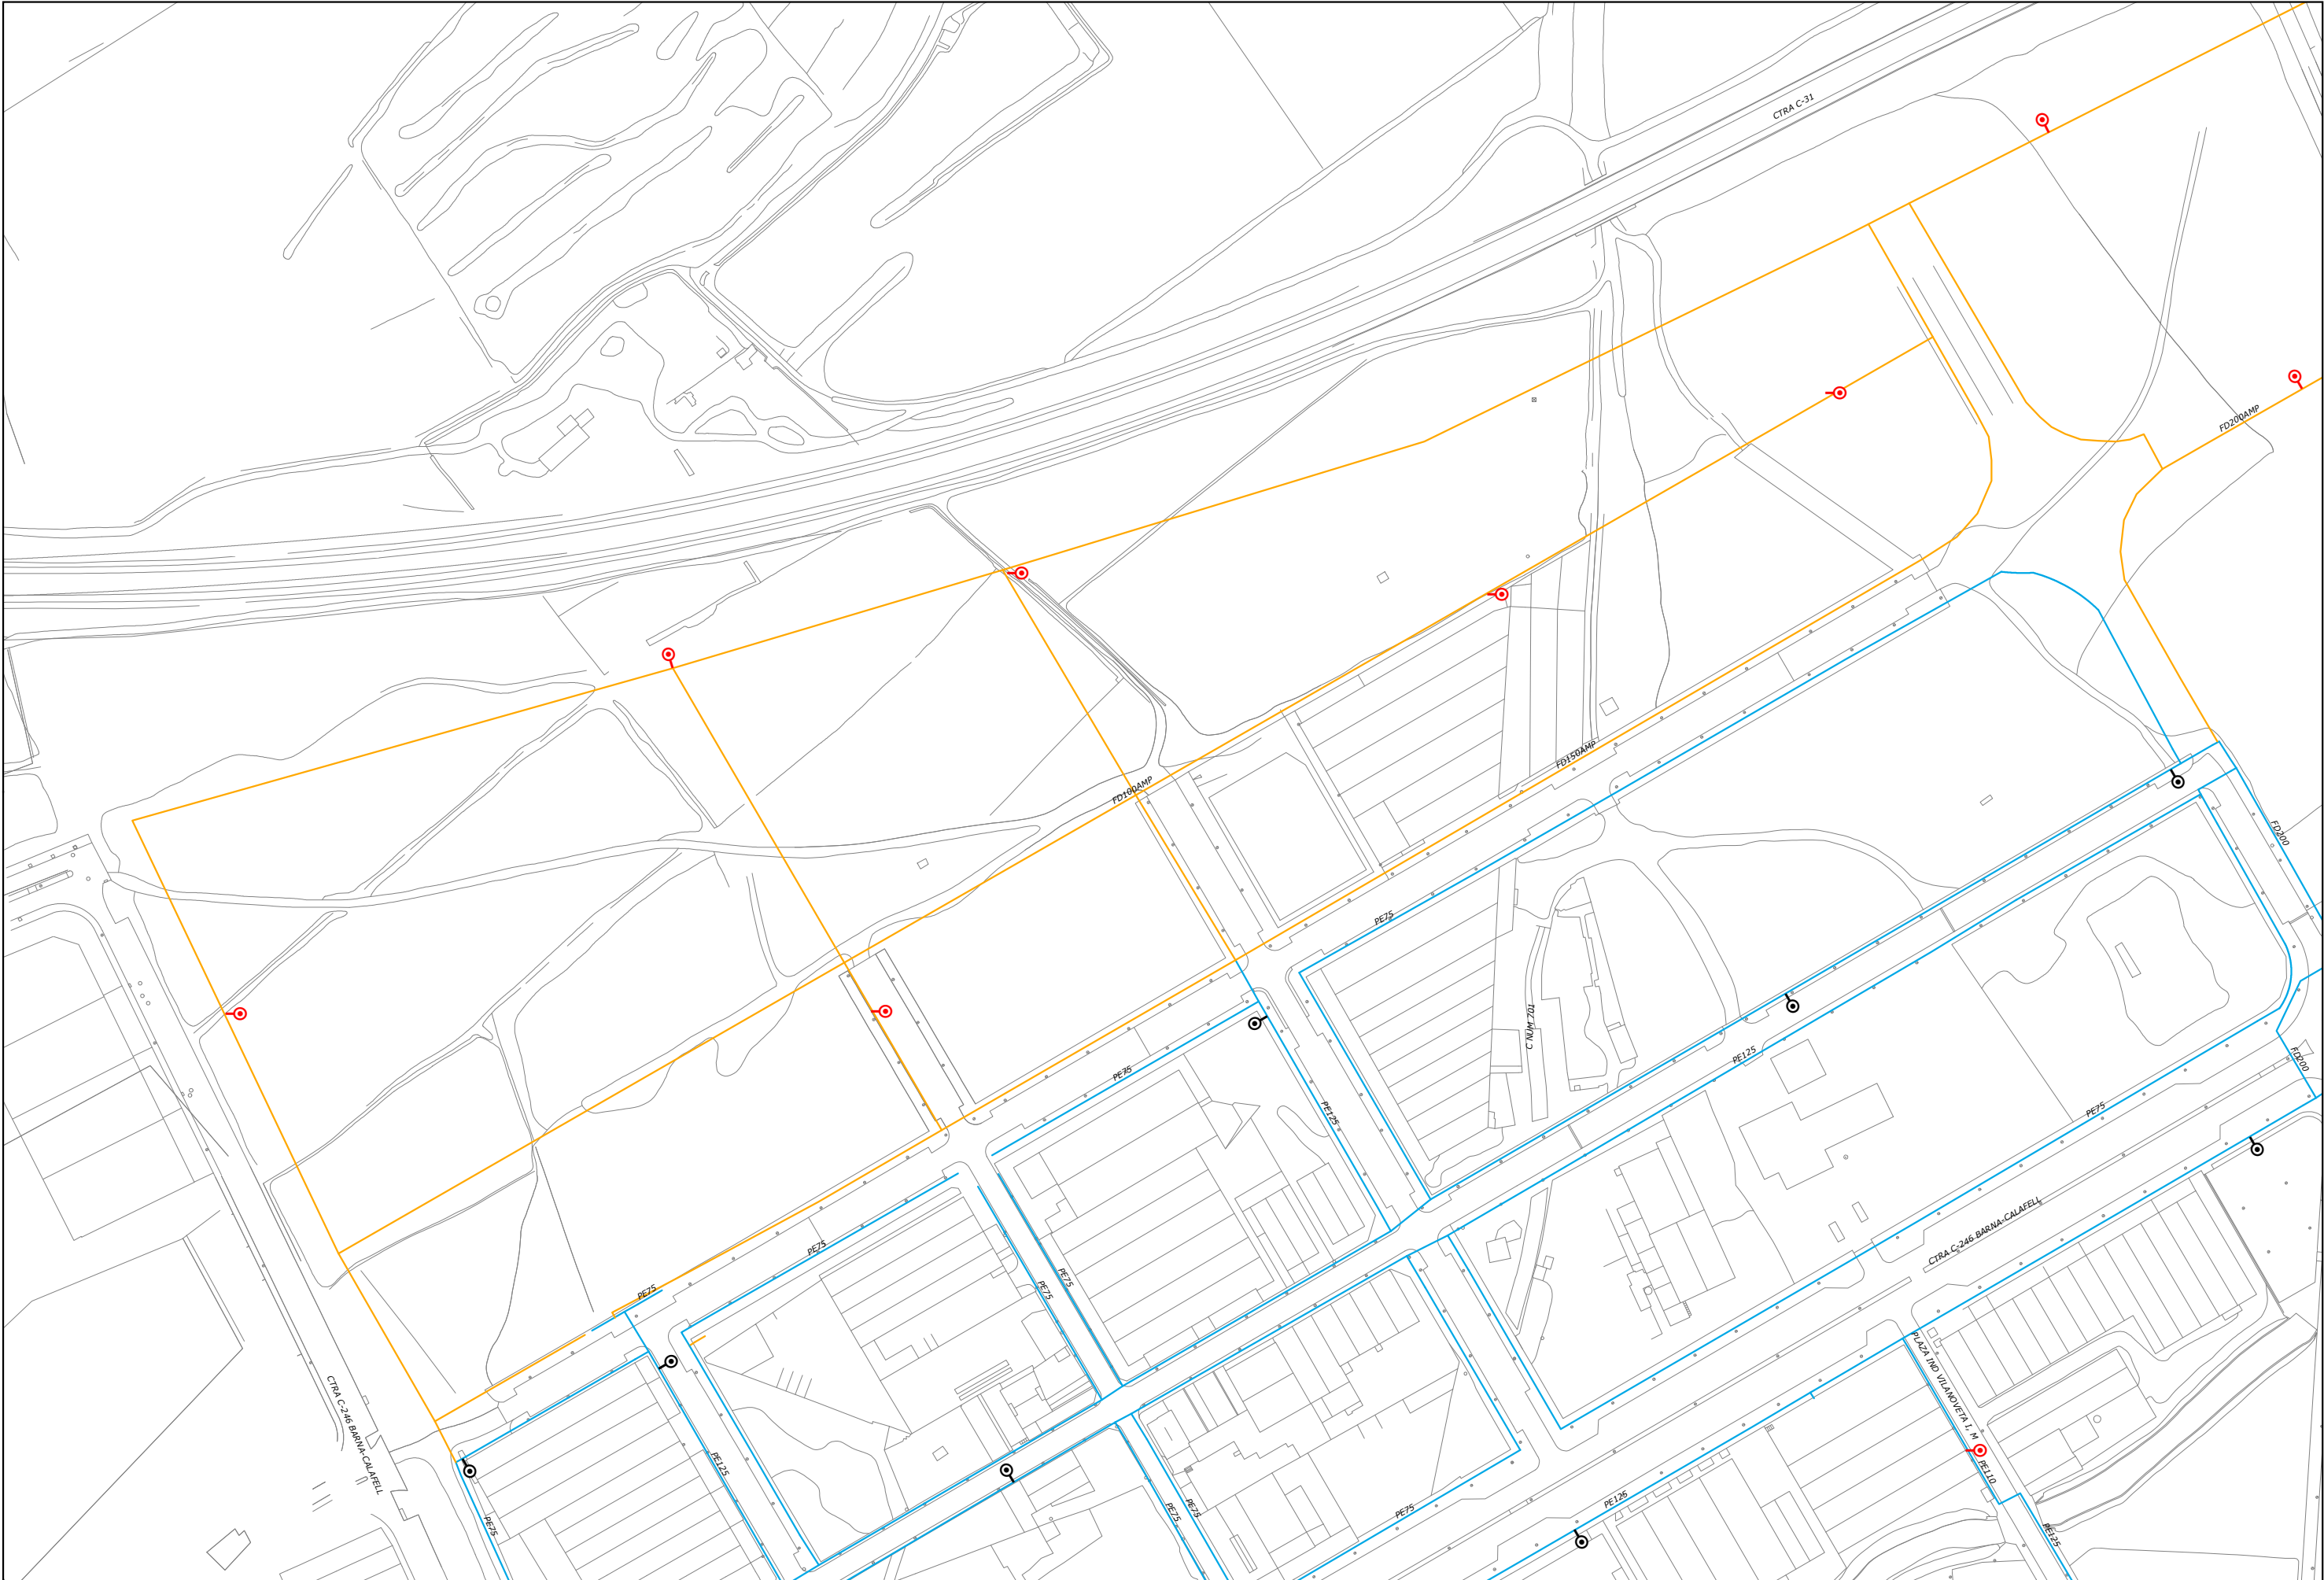

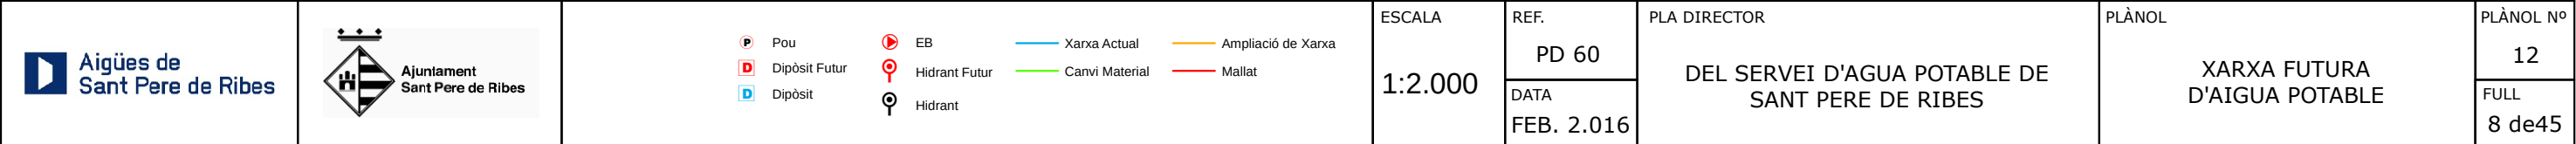


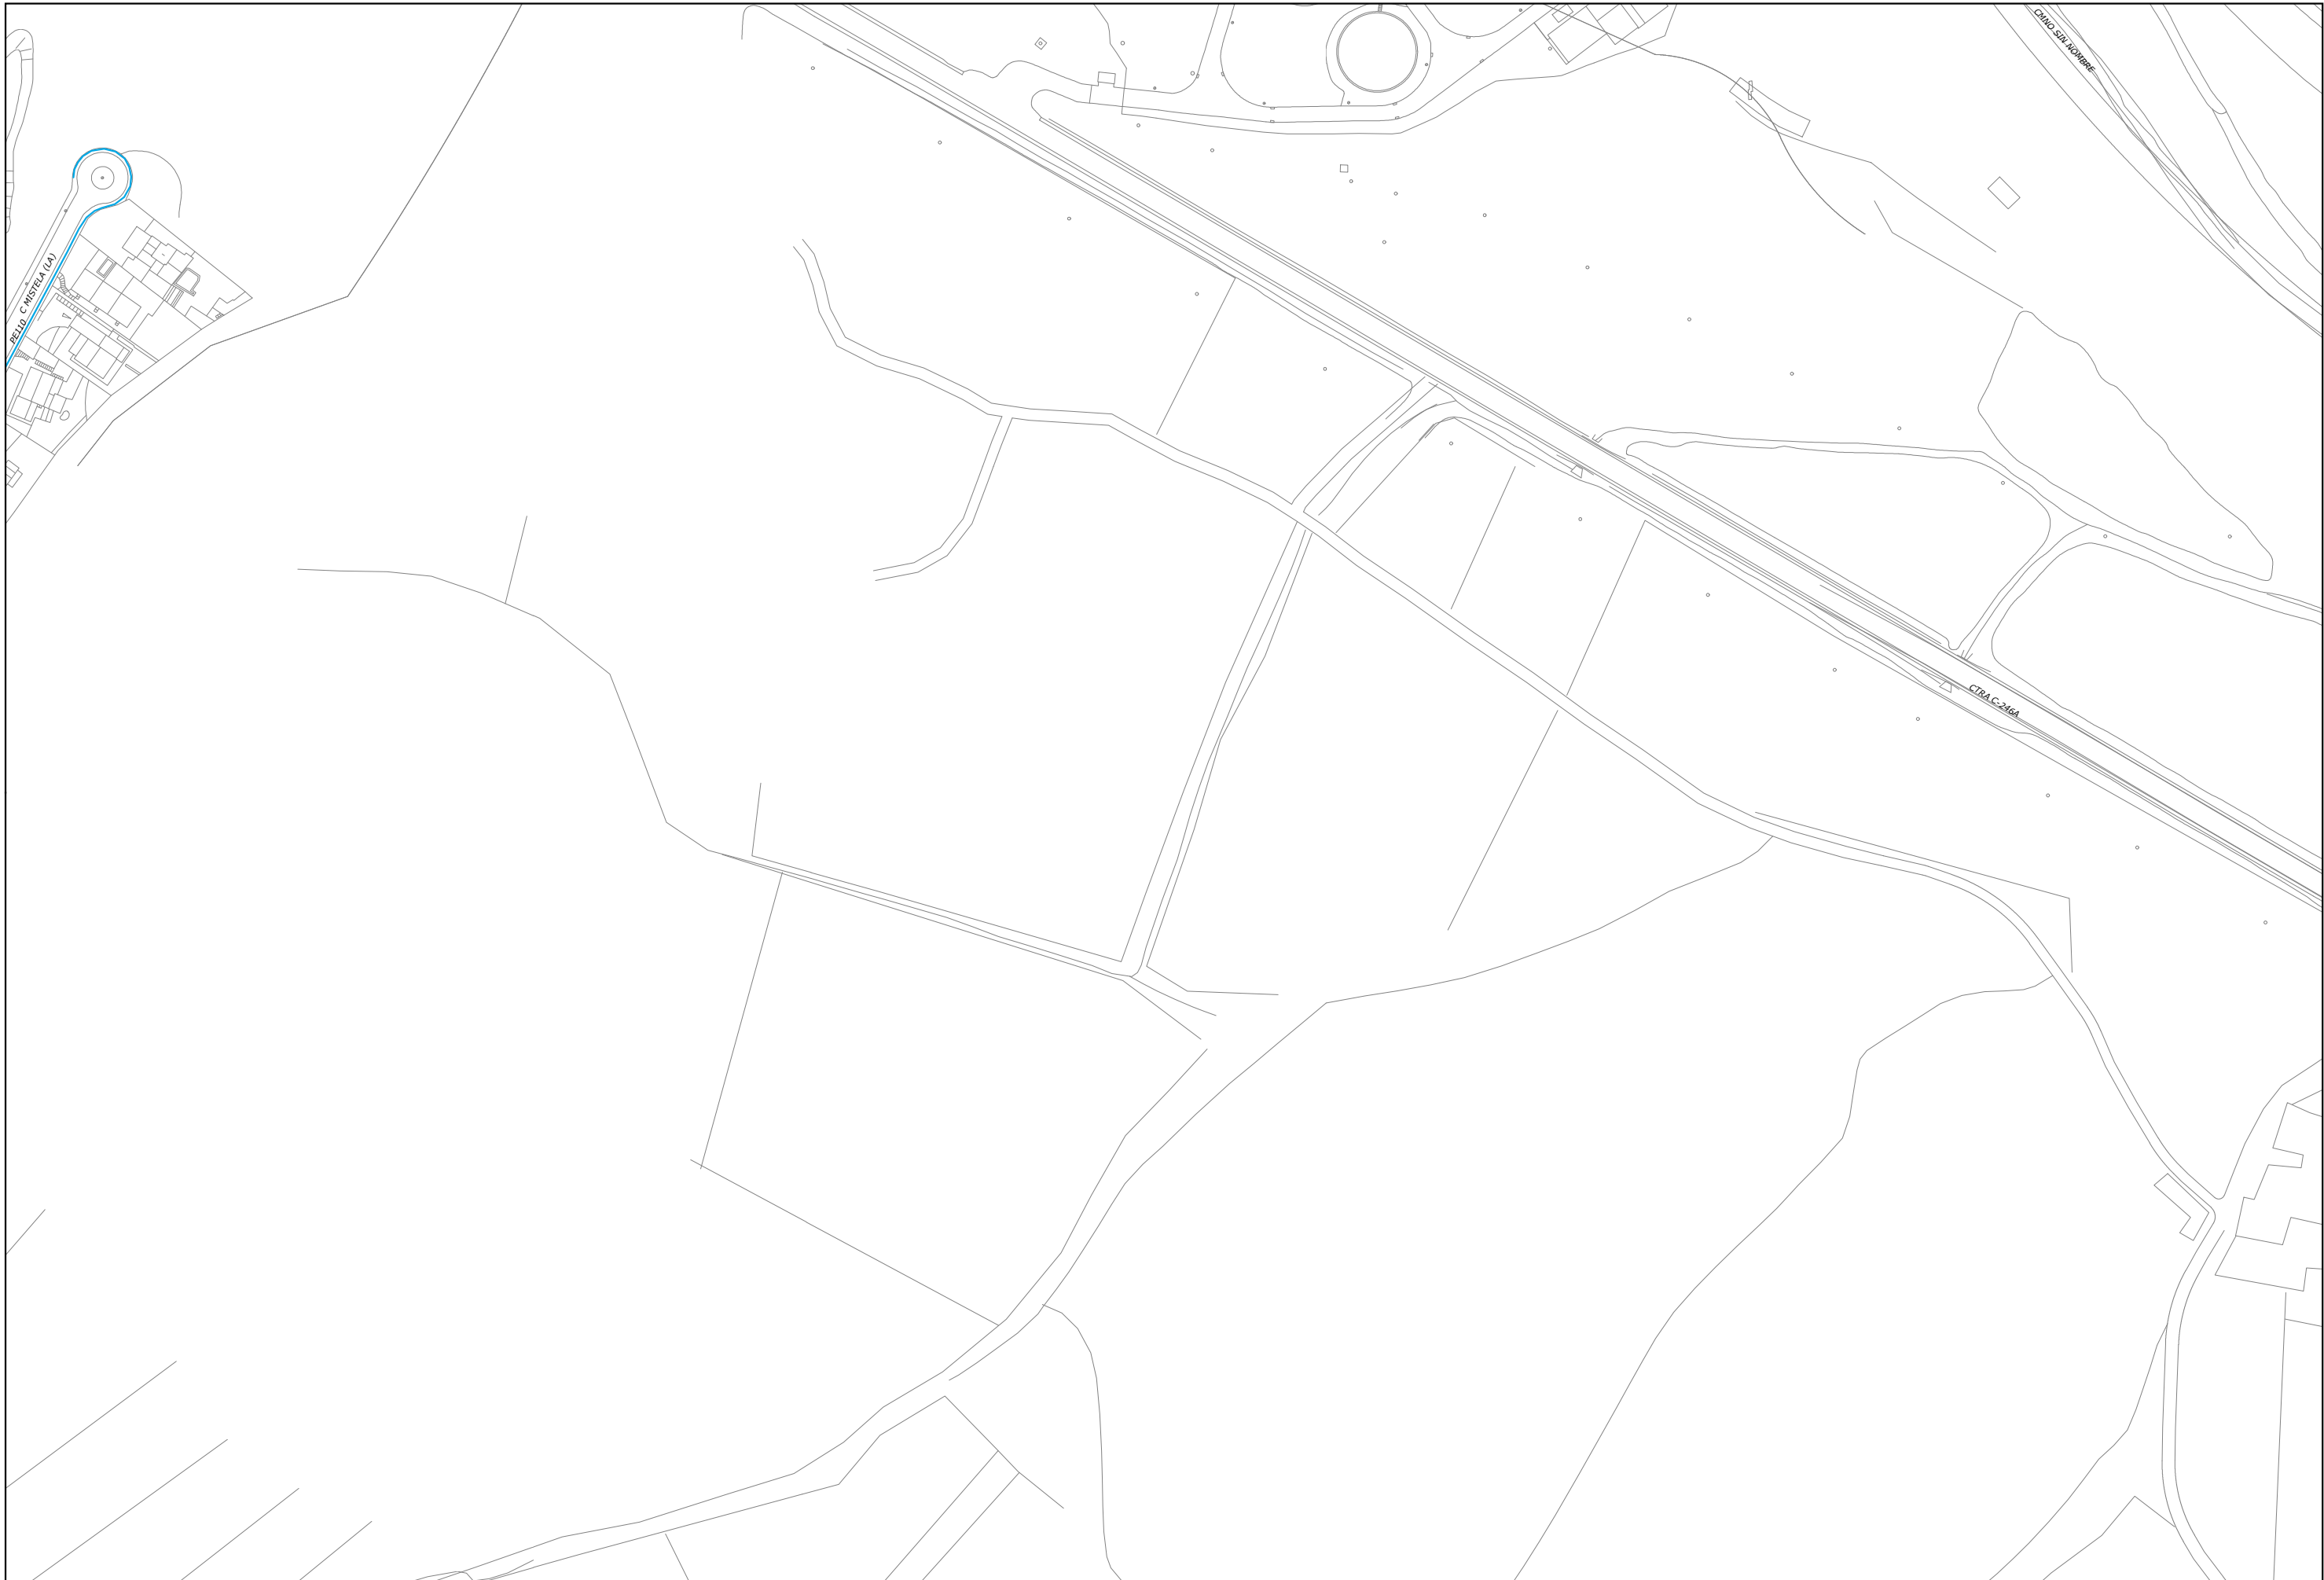


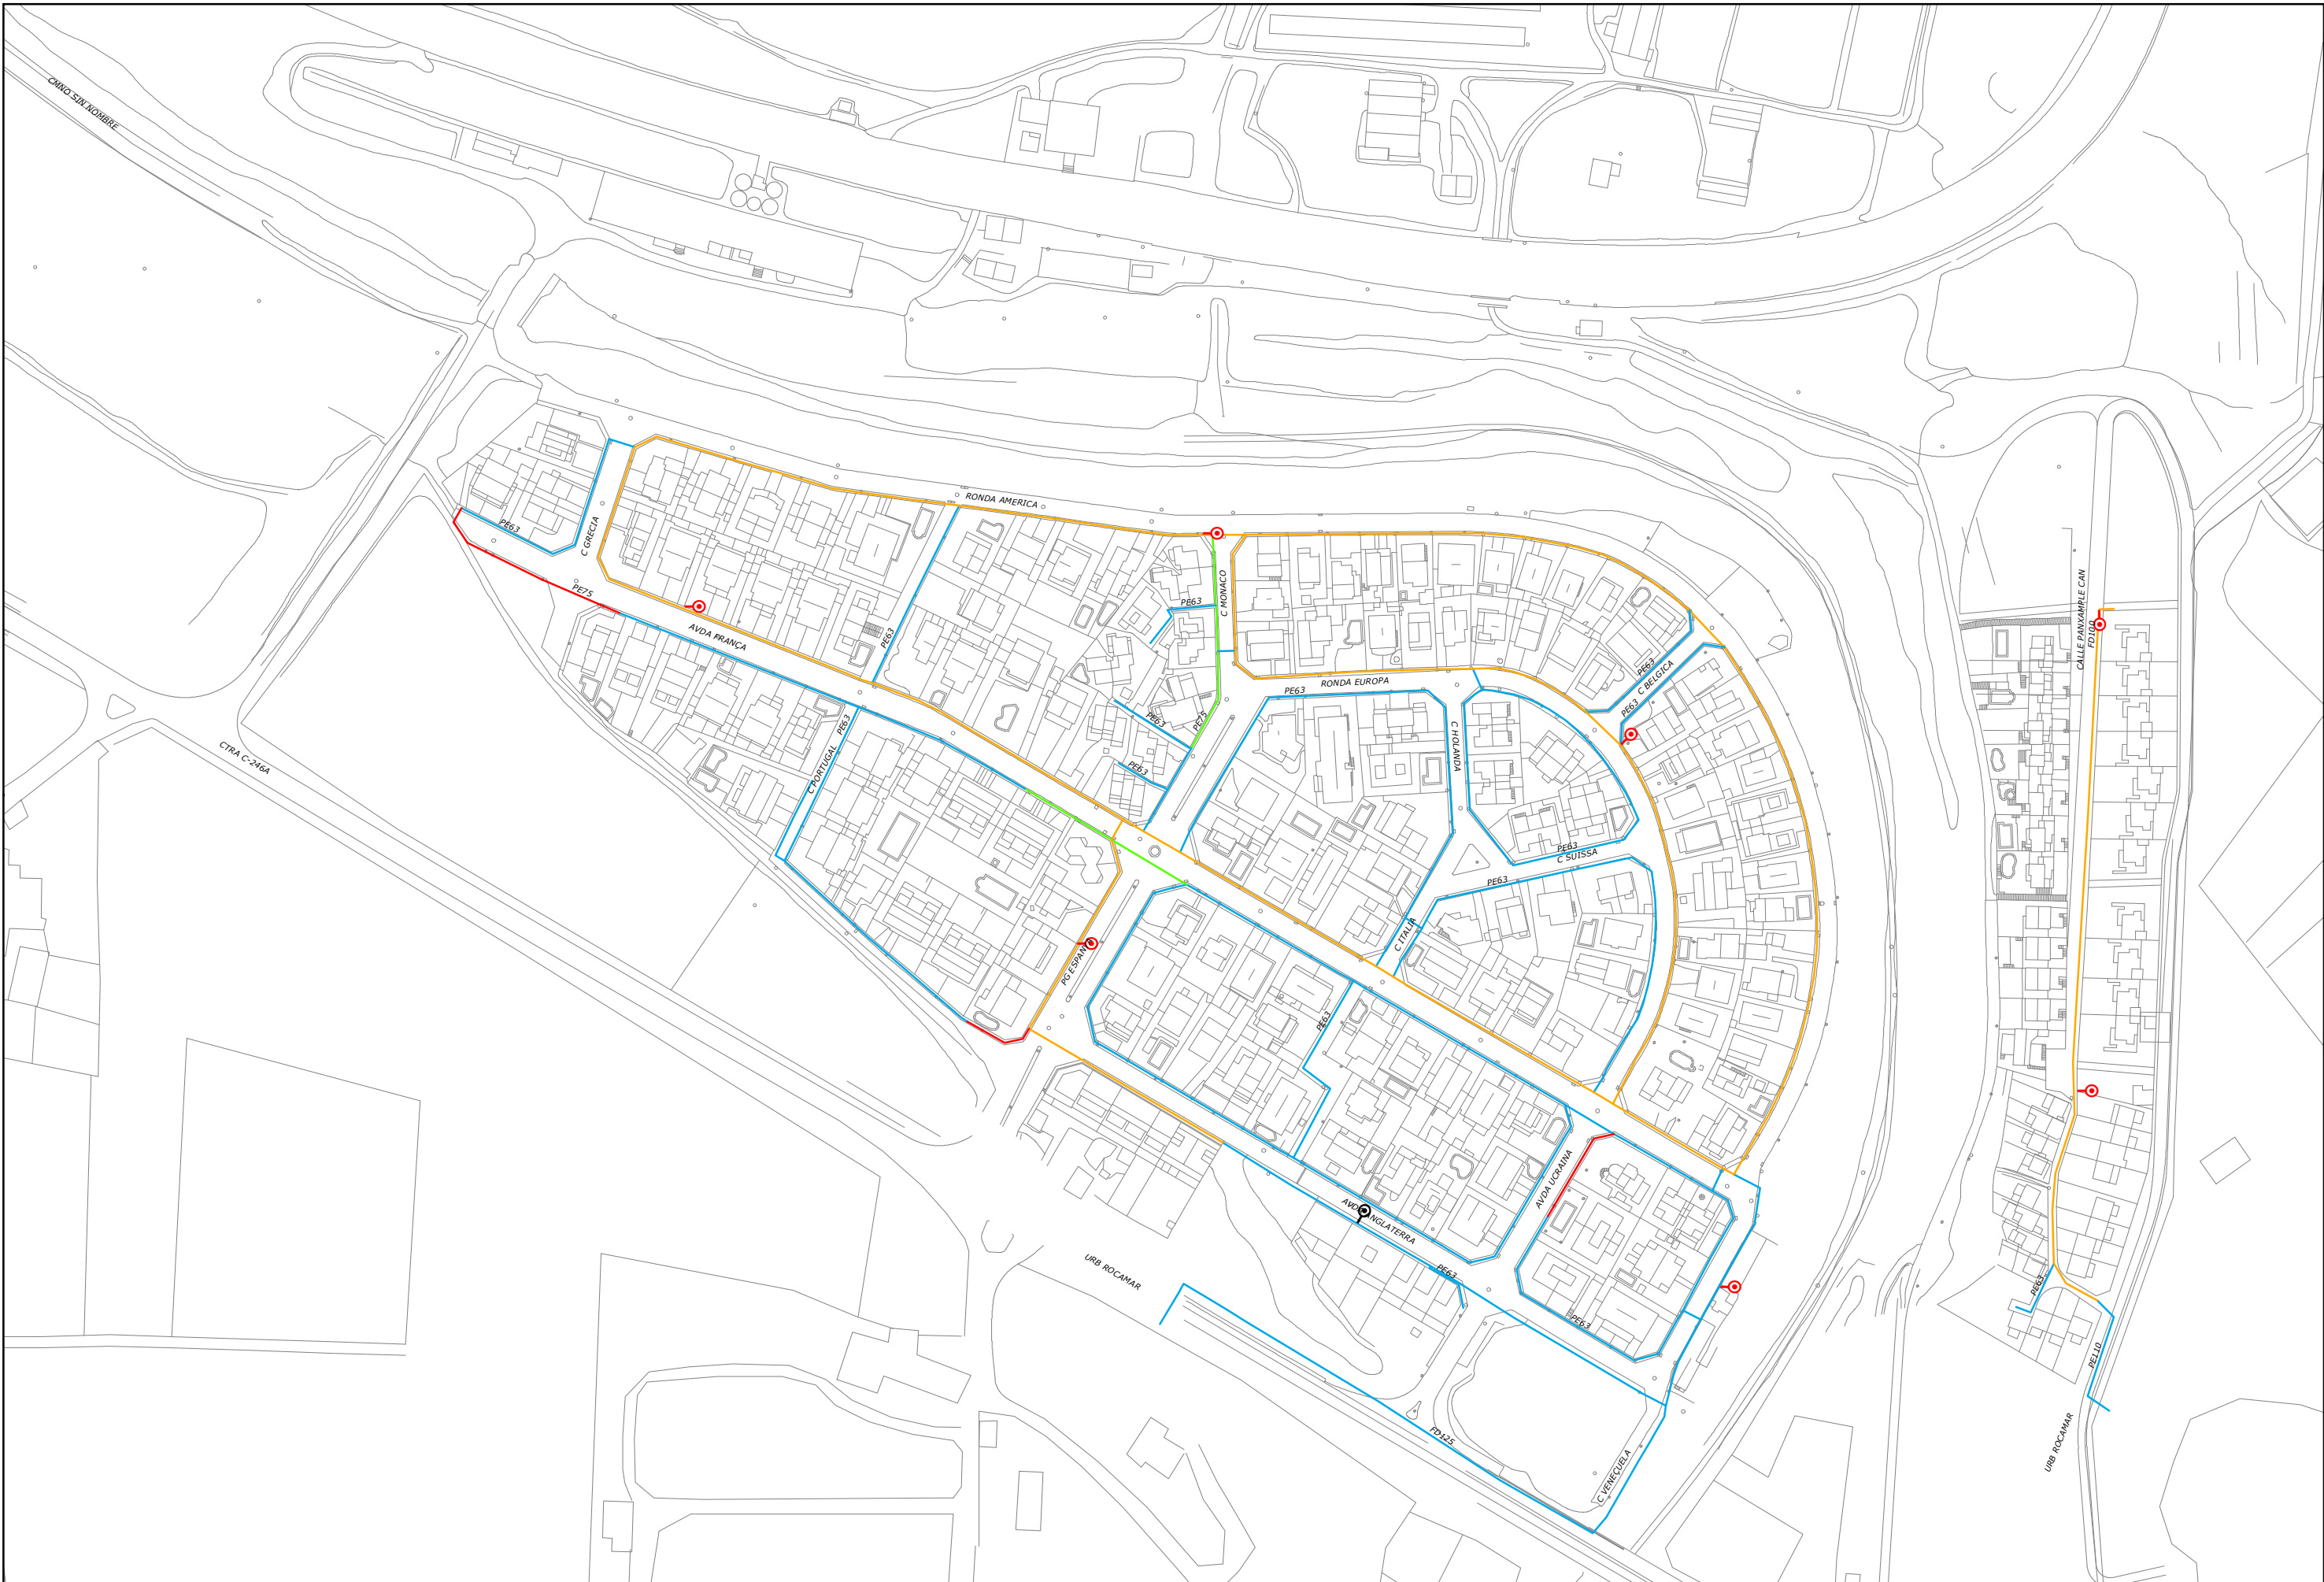

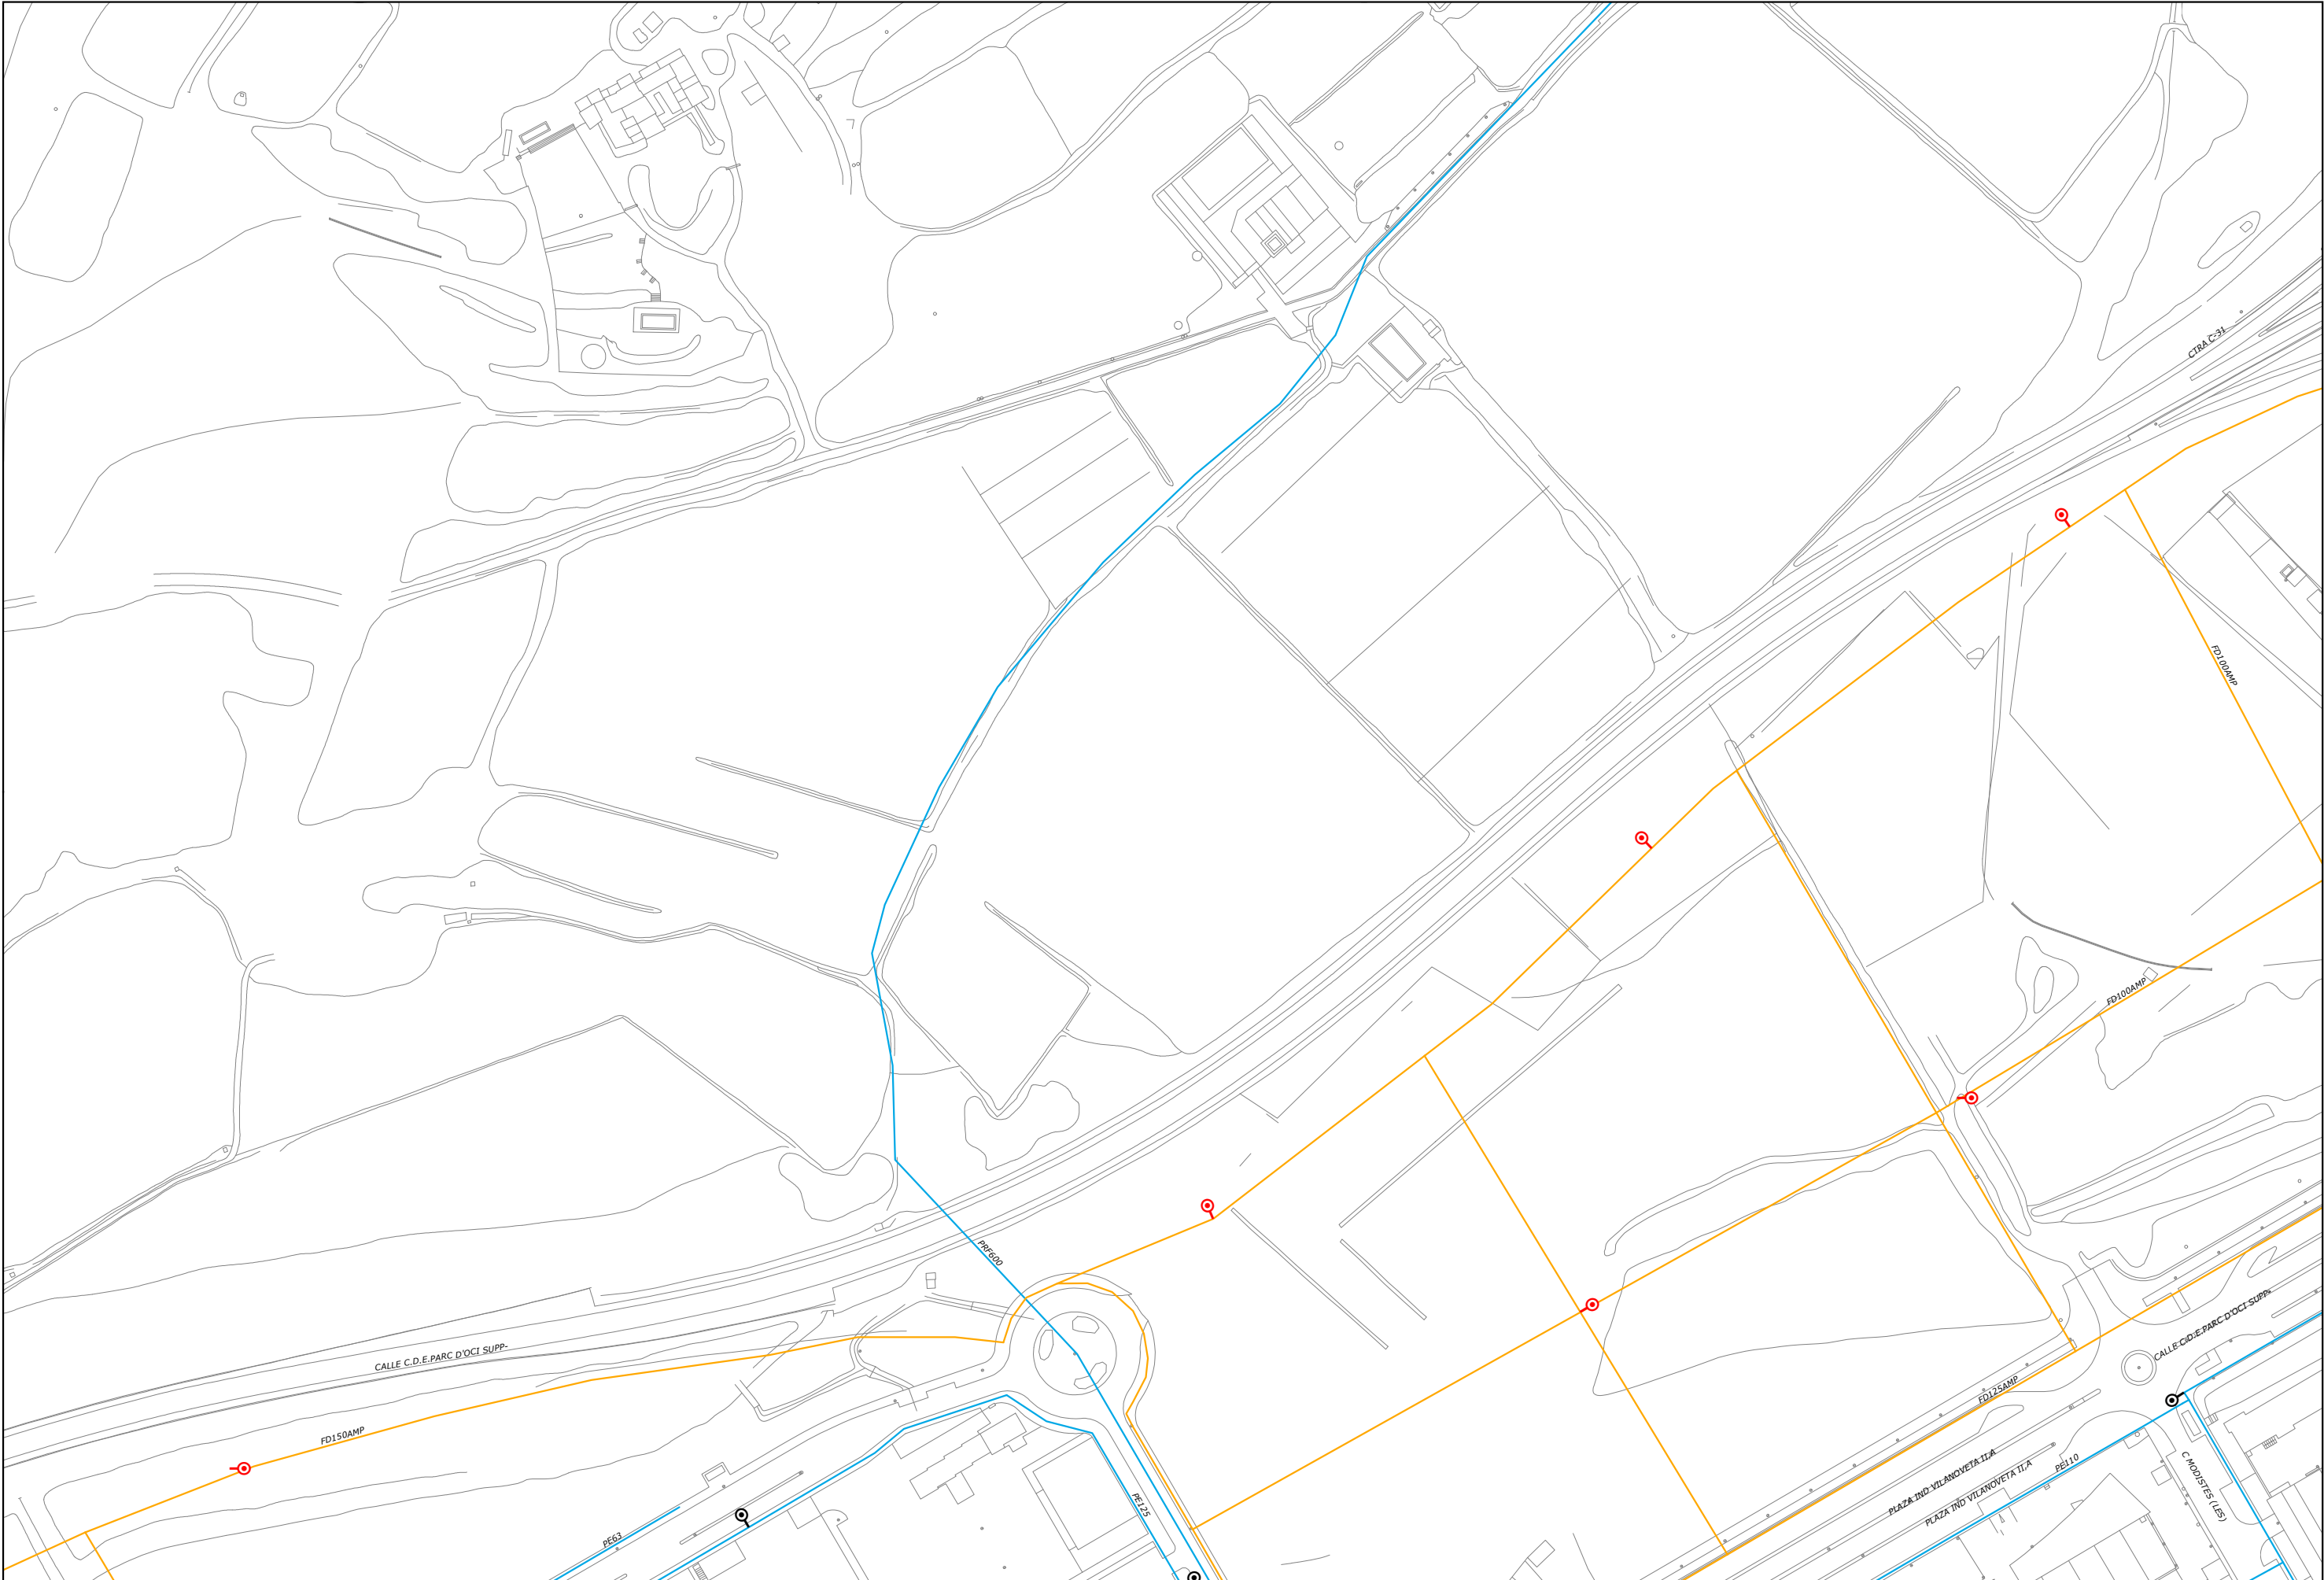



 		 Pou  Dipòsit Futur  Dipòsit  EB  Hidrant Futur  Hidrant  Xarxa Actual  Canvi Material  Ampliació de Xarxa  Mallot		ESCALA 1:2.000	REF. PD 60 DATA FEB. 2.016	PLA DIRECTOR DEL SERVEI D'AGUA POTABLE DE SANT PERE DE RIBES	PLÀNOL XARXA FUTURA D'AIGUA POTABLE	PLÀNOL Nº 12 FULL 12 de 45
---	--	--	--	-------------------	-------------------------------------	--	---	-------------------------------------

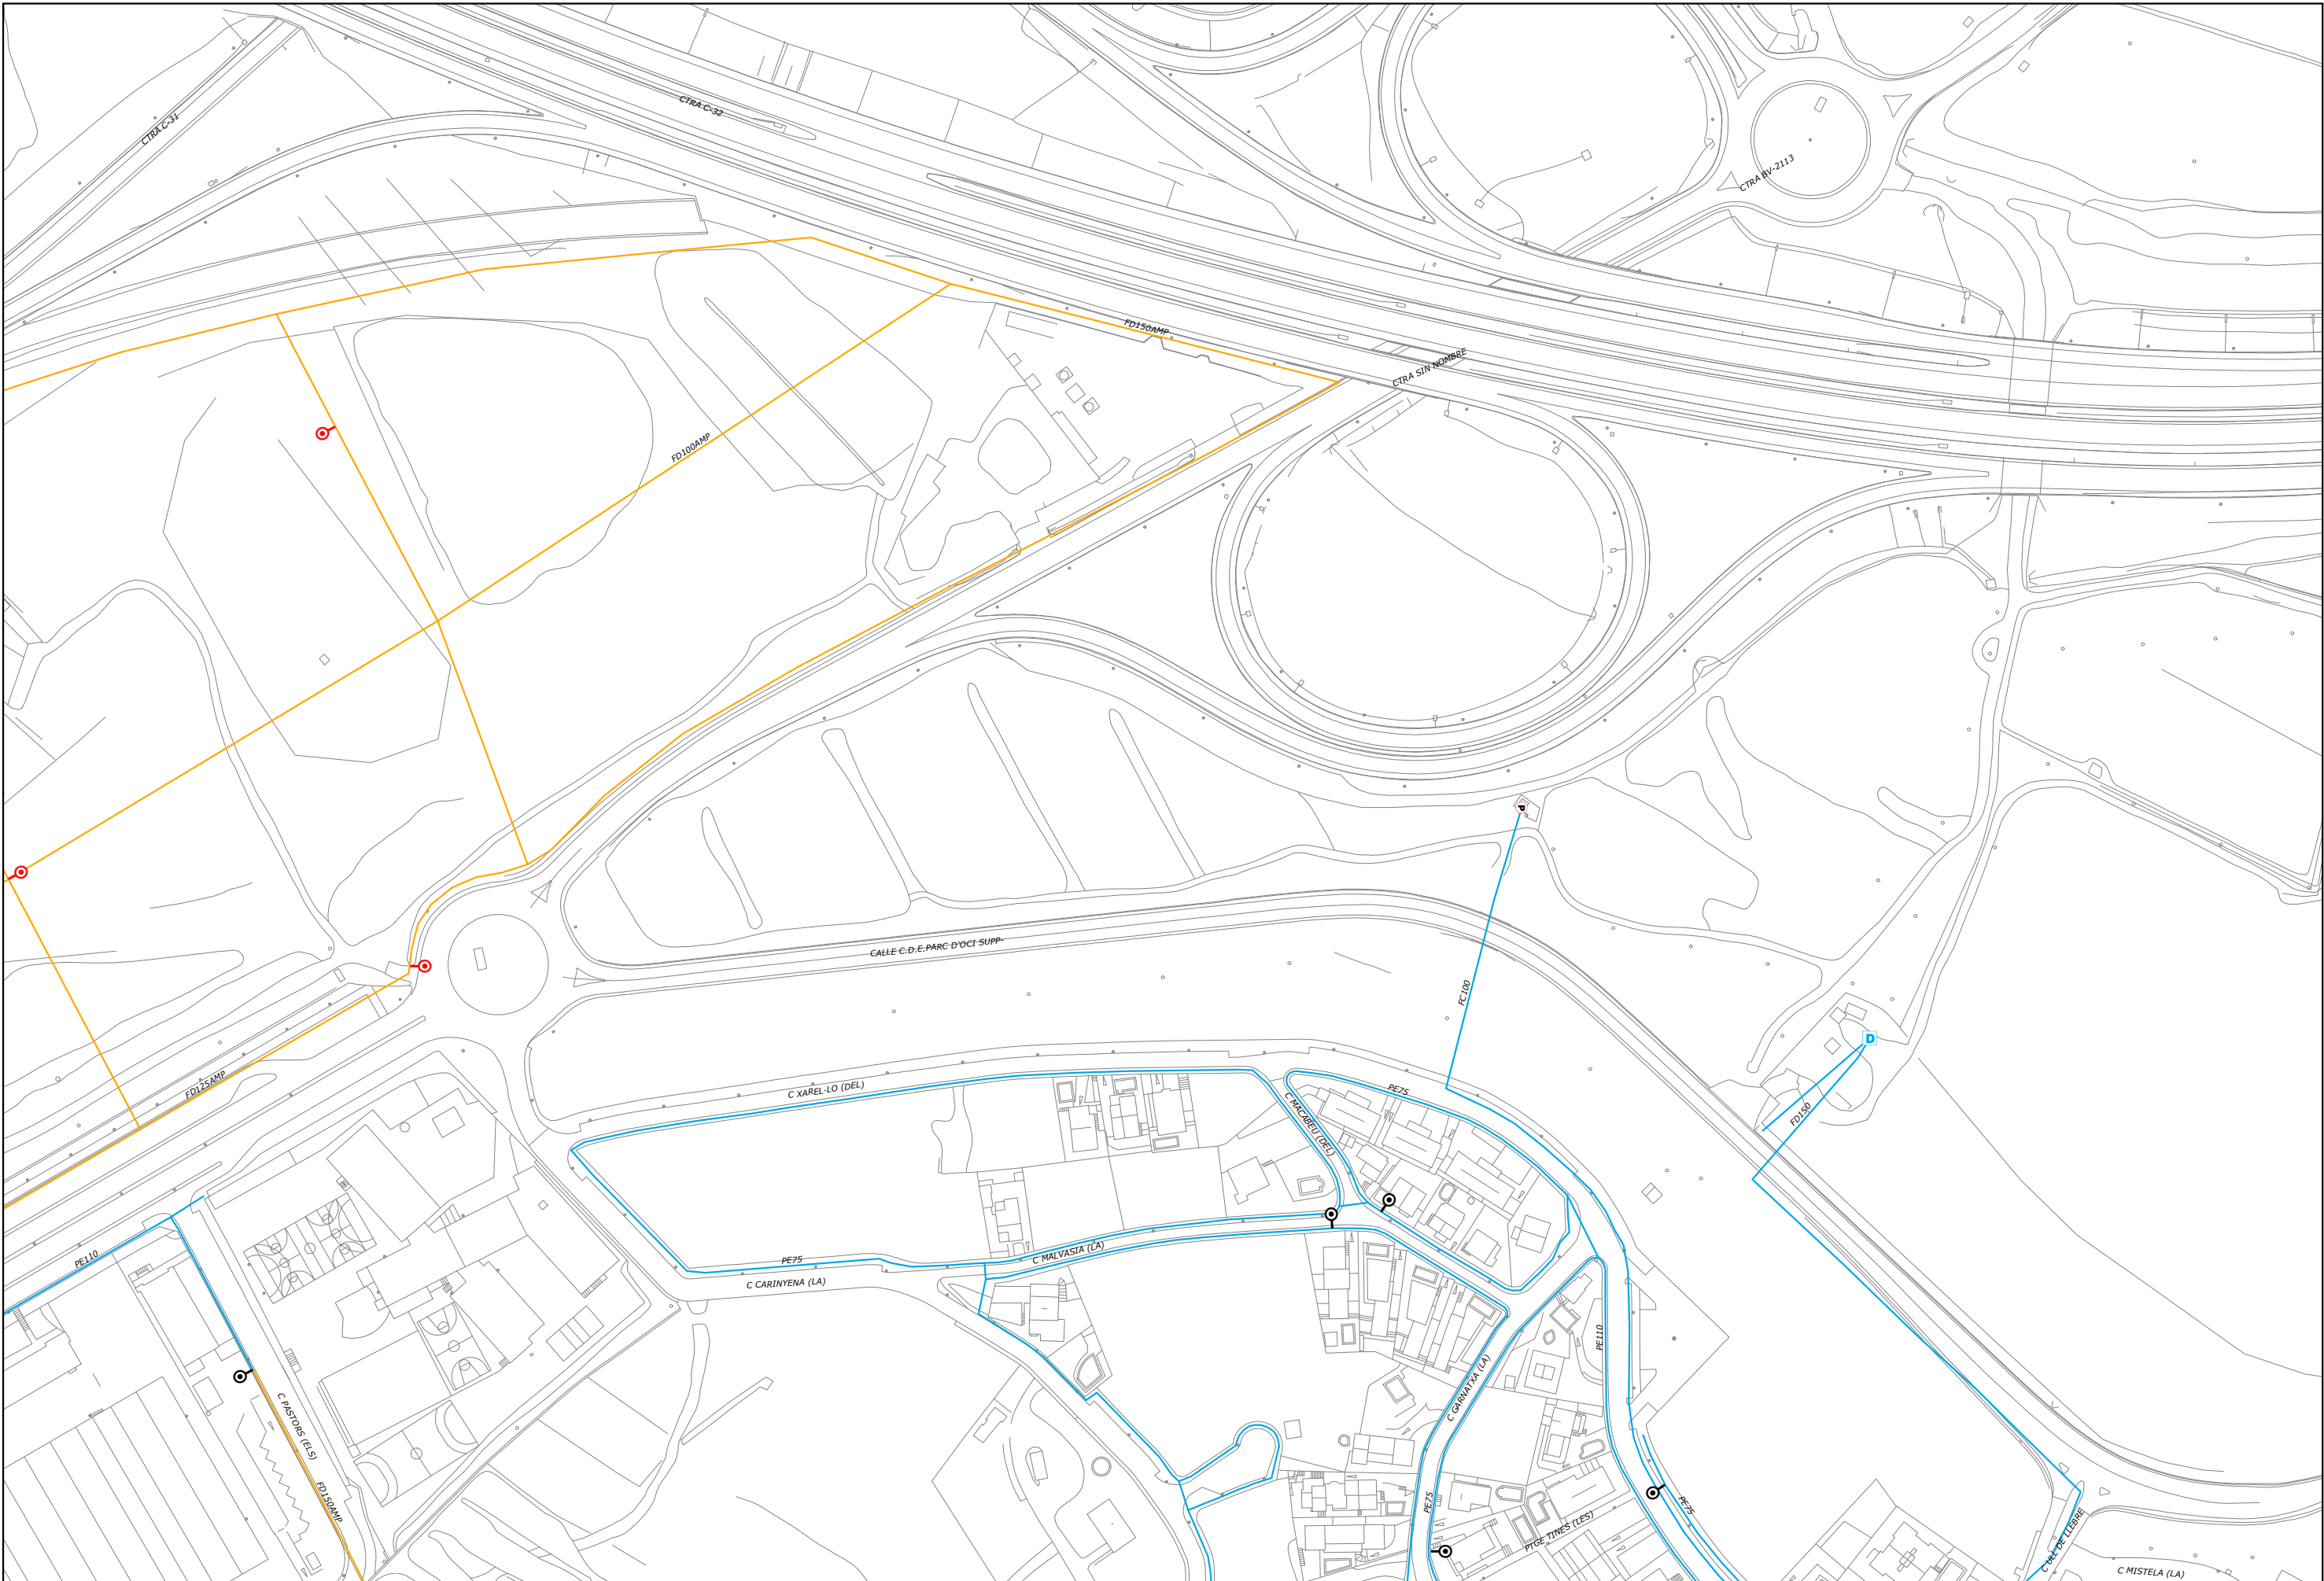

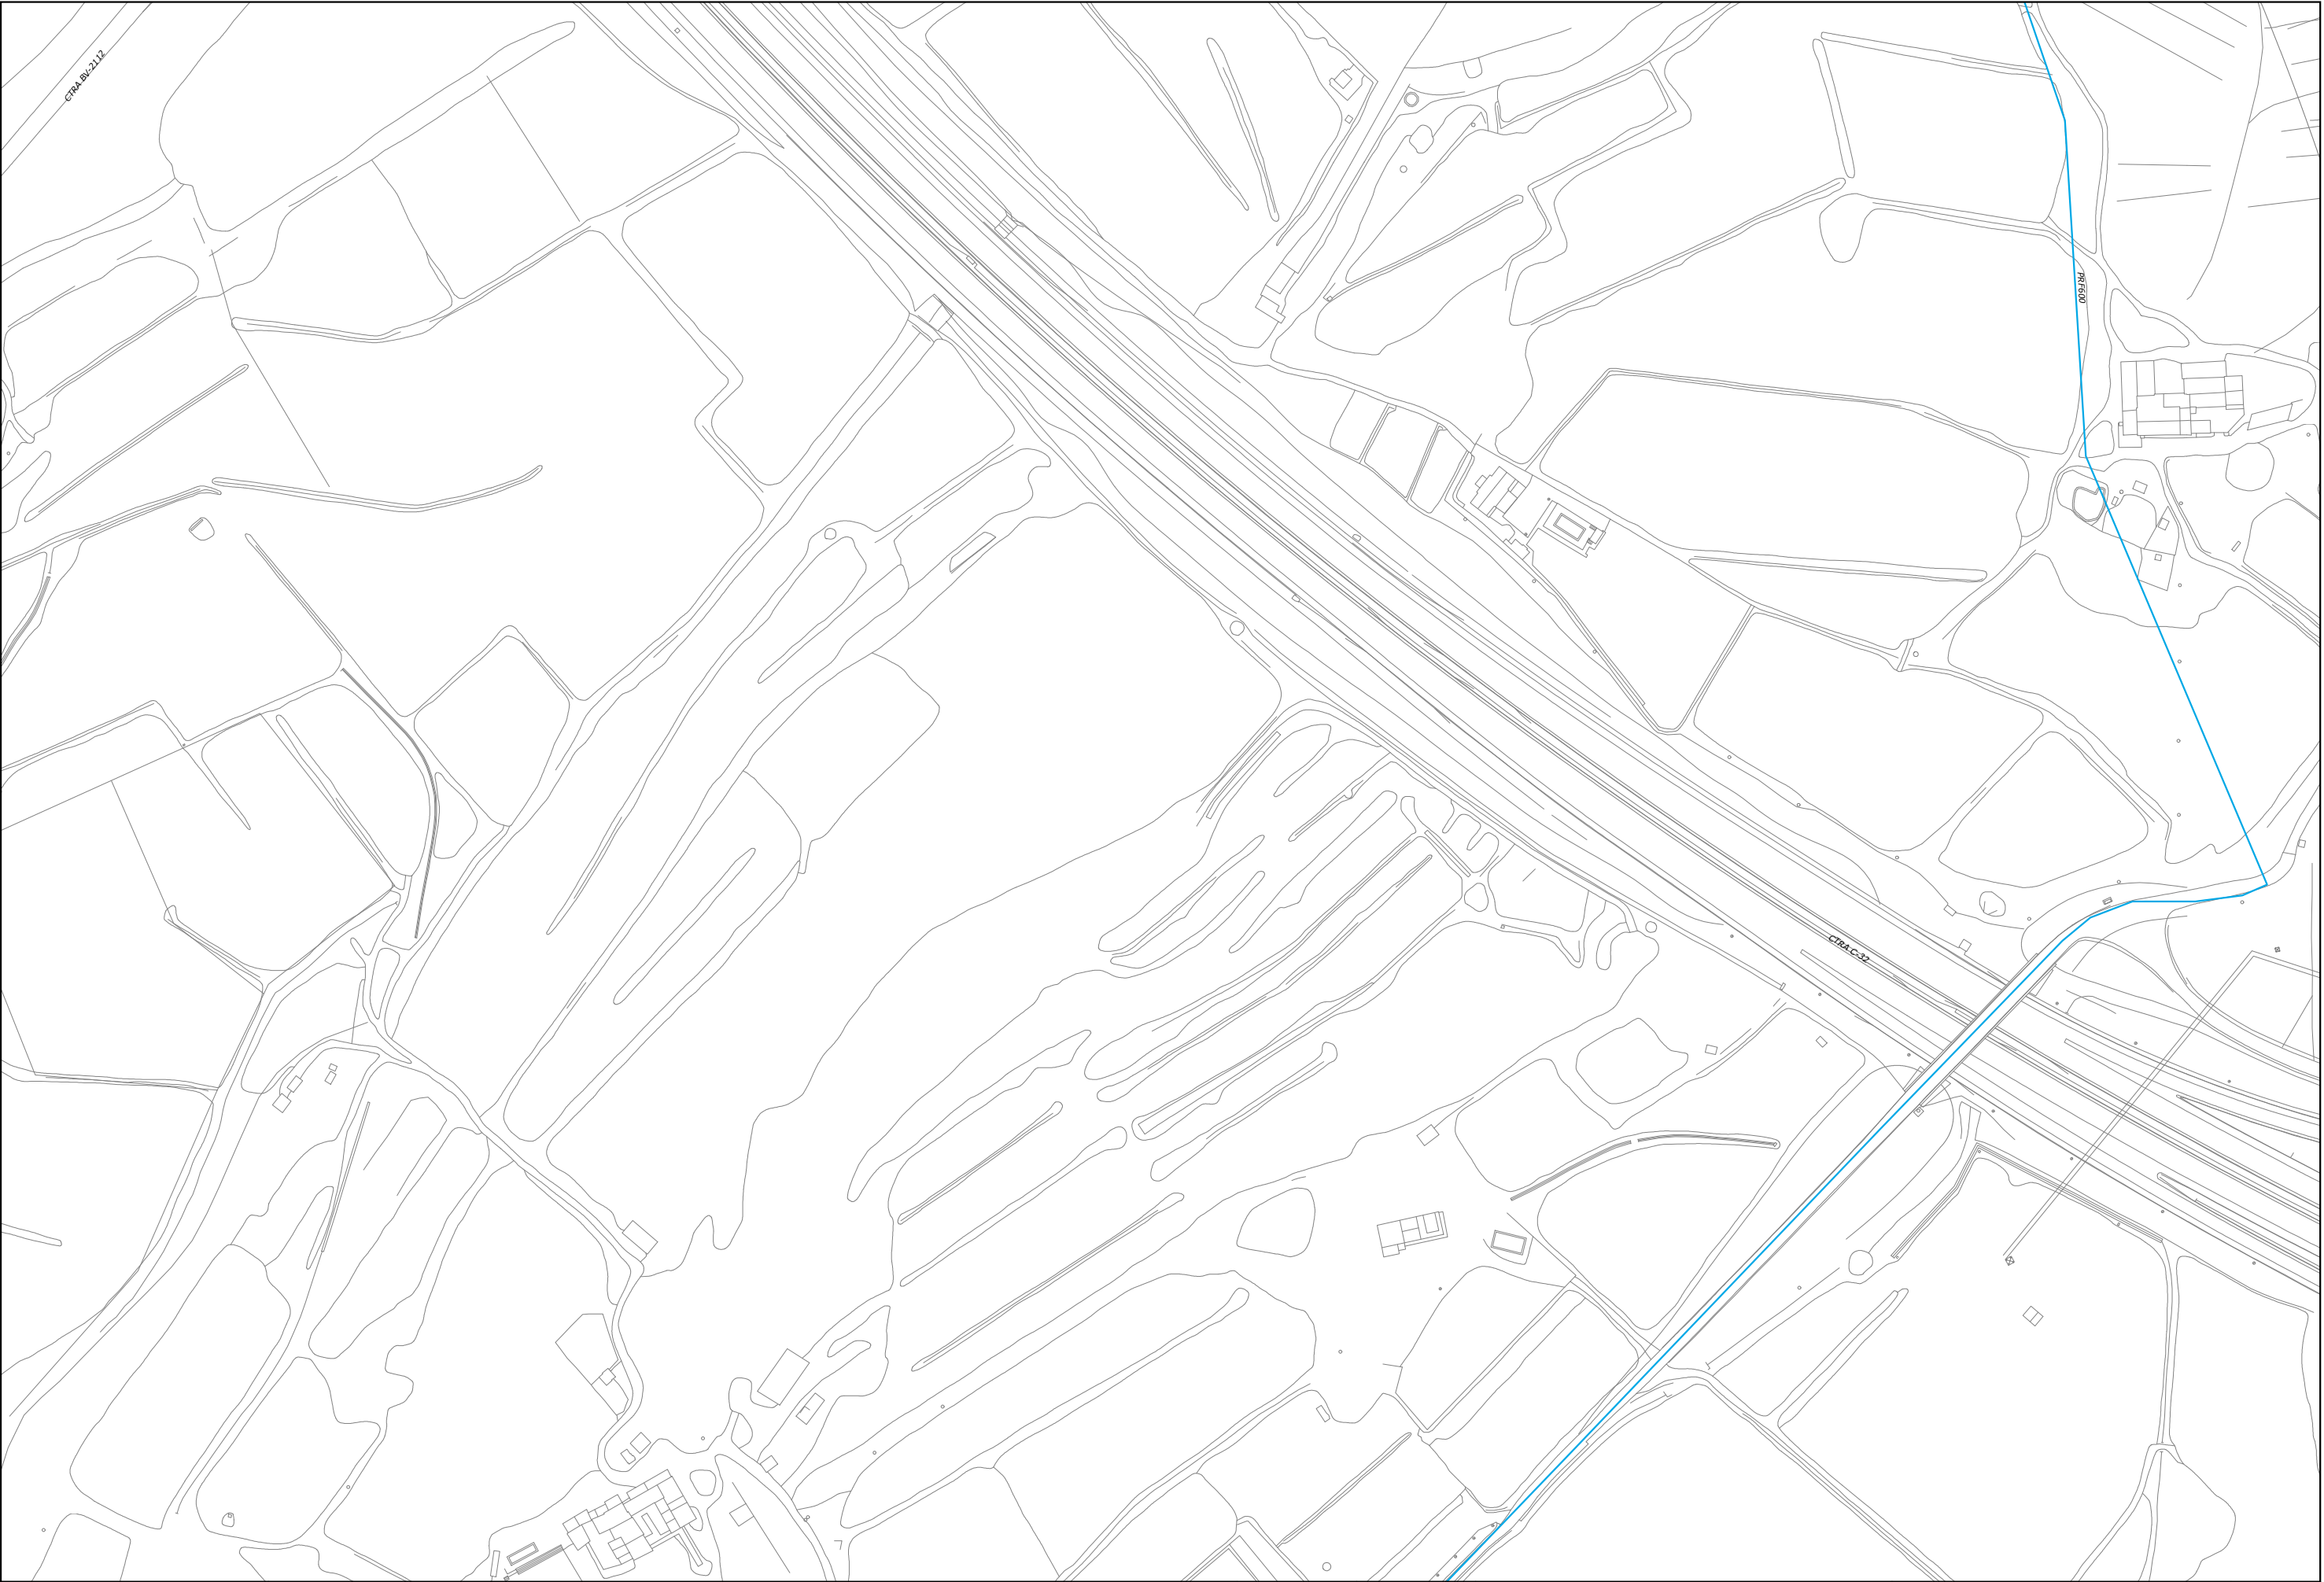


		 Pou  Dipòsit Futur  Dipòsit  EB  Hidrants Futur  Hidrants  Xarxa Actual  Canvi Material  Ampliació de Xarxa  Mallat	ESCALA	REF.	PLA DIRECTOR	PLÀNOL	PLÀNOL Nº
			1:2.000	PD 60			12
			DATA	DEL SERVEI D'AGUA POTABLE DE SANT PERE DE RIBES	XARXA FUTURA D'AIGUA POTABLE	FULL	
			FEB. 2.016			14 de 45	

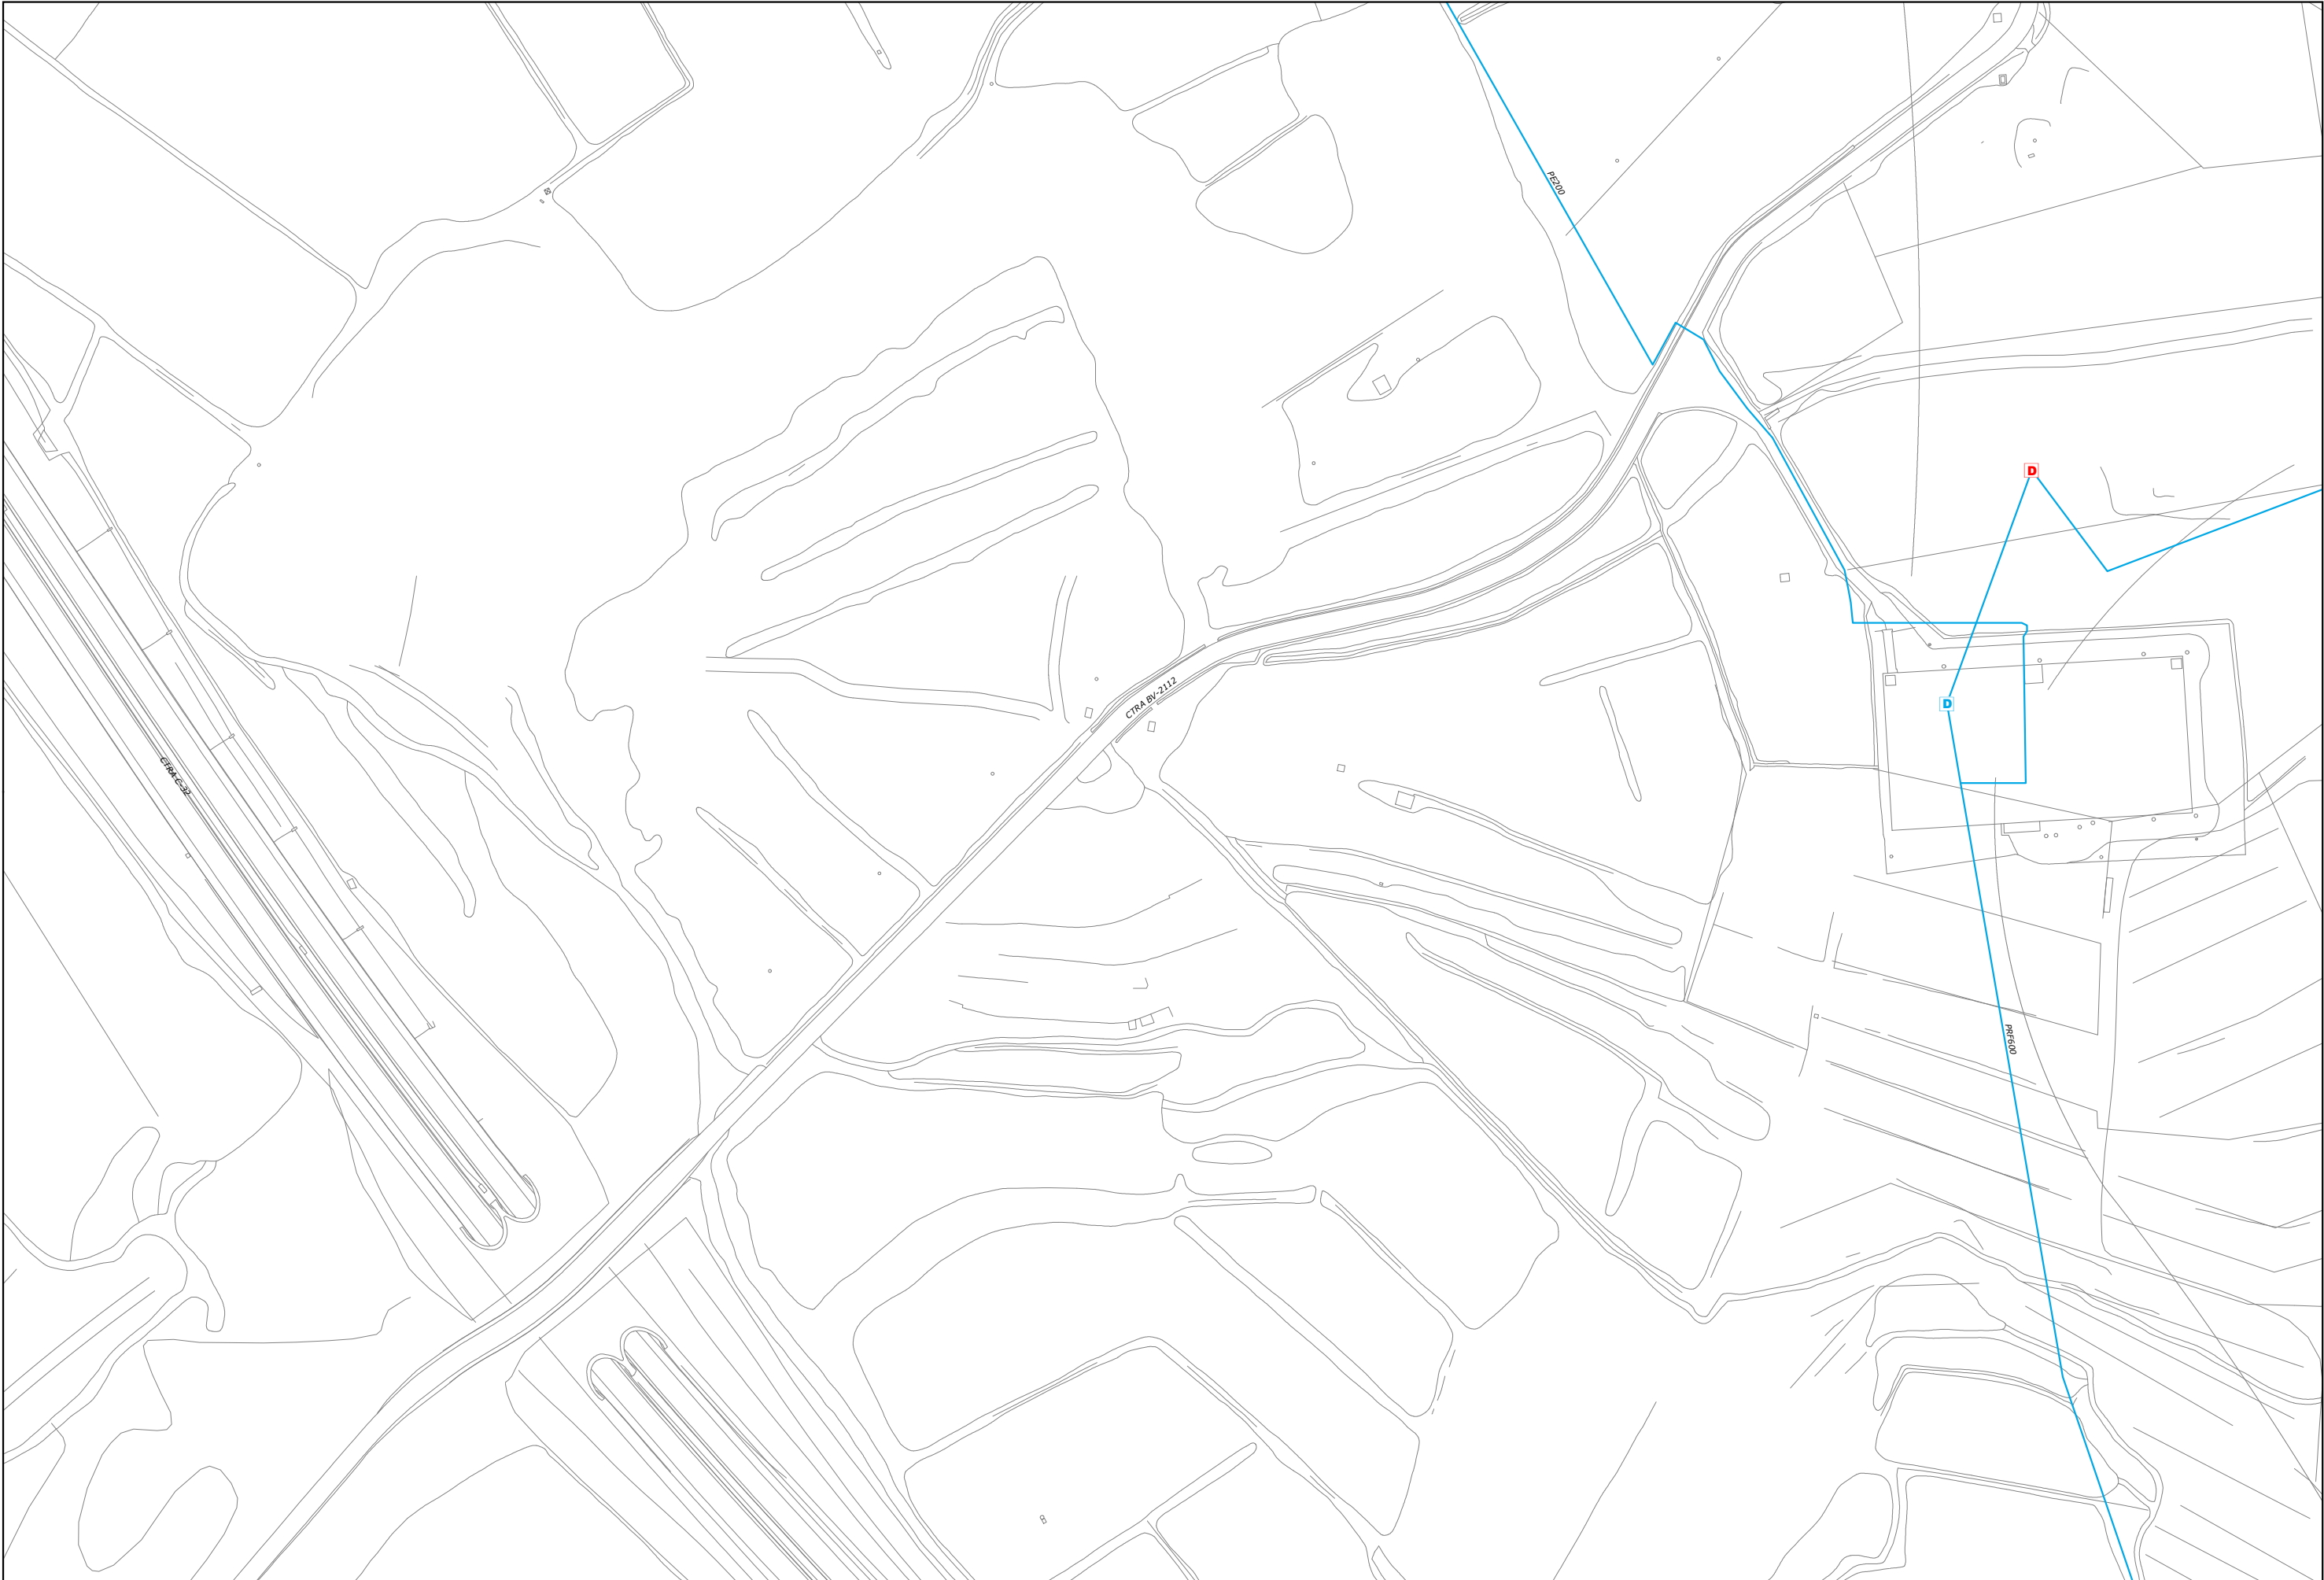

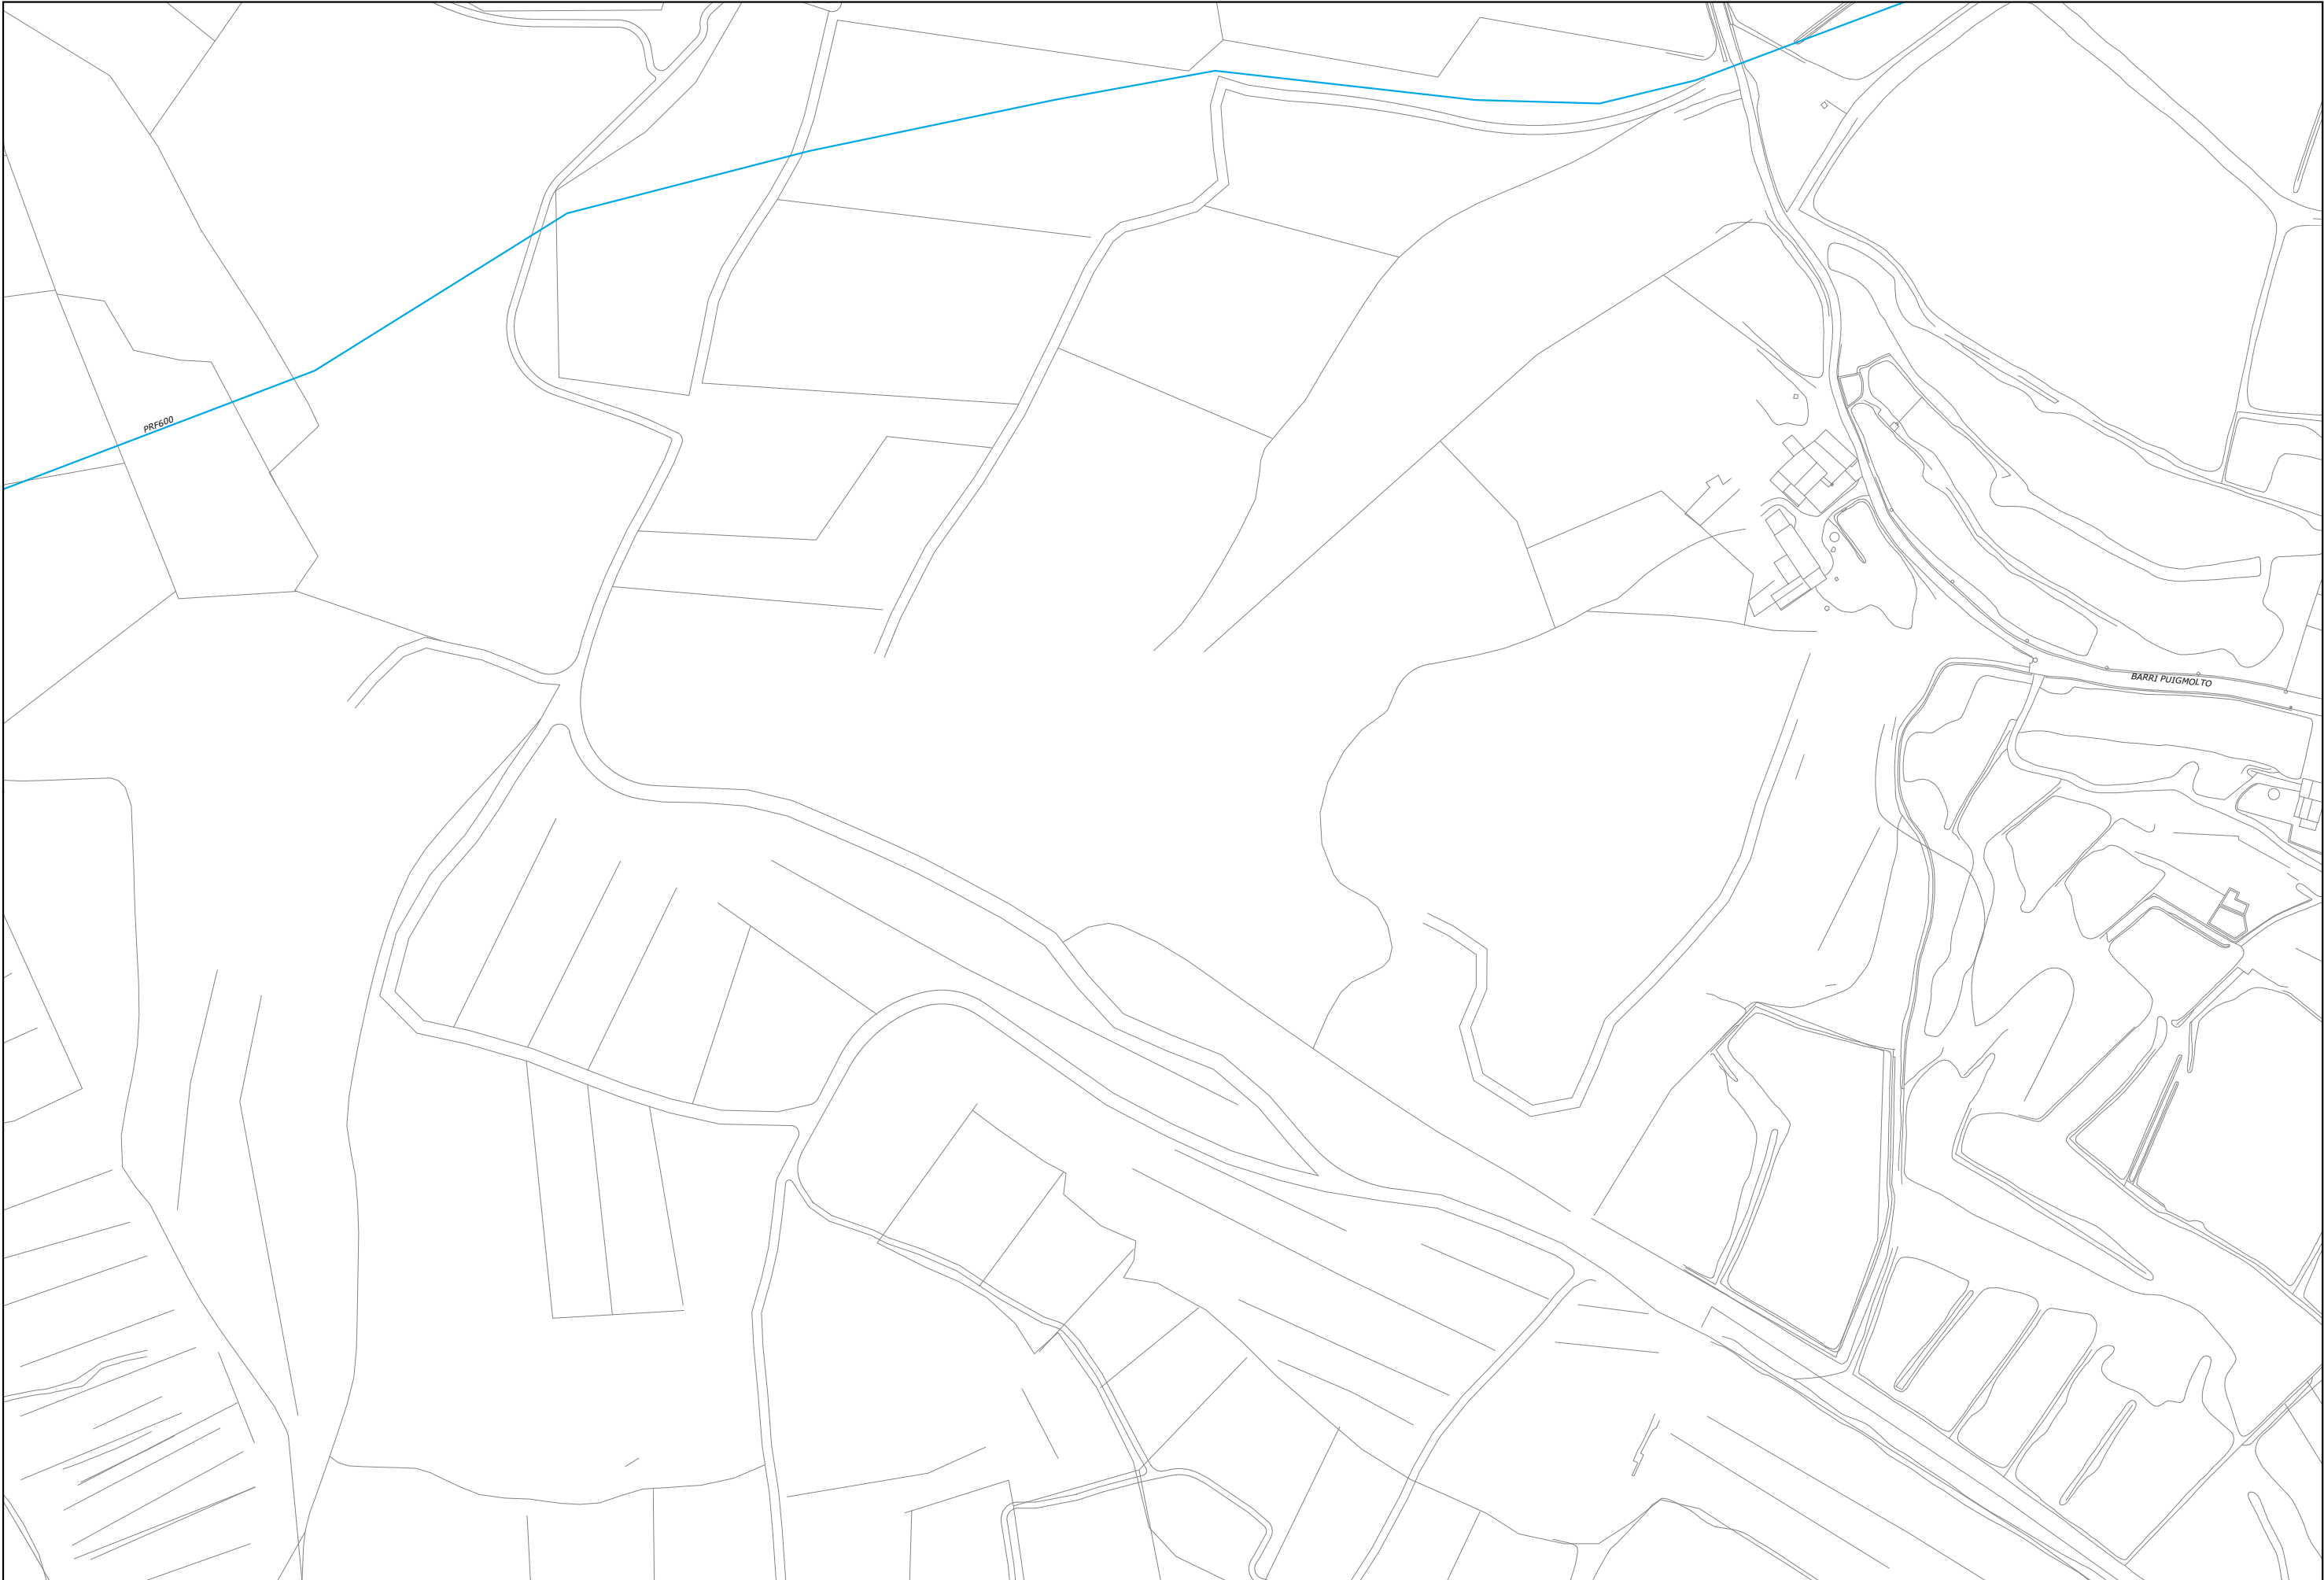



 		 Pou  Dipòsit Futur  Dipòsit  EB  Hidrant Futur  Hidrant  Xarxa Actual  Canvi Material  Ampliació de Xarxa  Mallat				ESCALA 1:2.000		REF. PD 60 DATA FEB. 2.016	PLA DIRECTOR DEL SERVEI D'AGUA POTABLE DE SANT PERE DE RIBES	PLÀNOL XARXA FUTURA D'AIGUA POTABLE	PLÀNOL Nº 12 FULL 17 de 45
---	--	--	--	--	--	-------------------	--	-------------------------------------	--	---	-------------------------------------

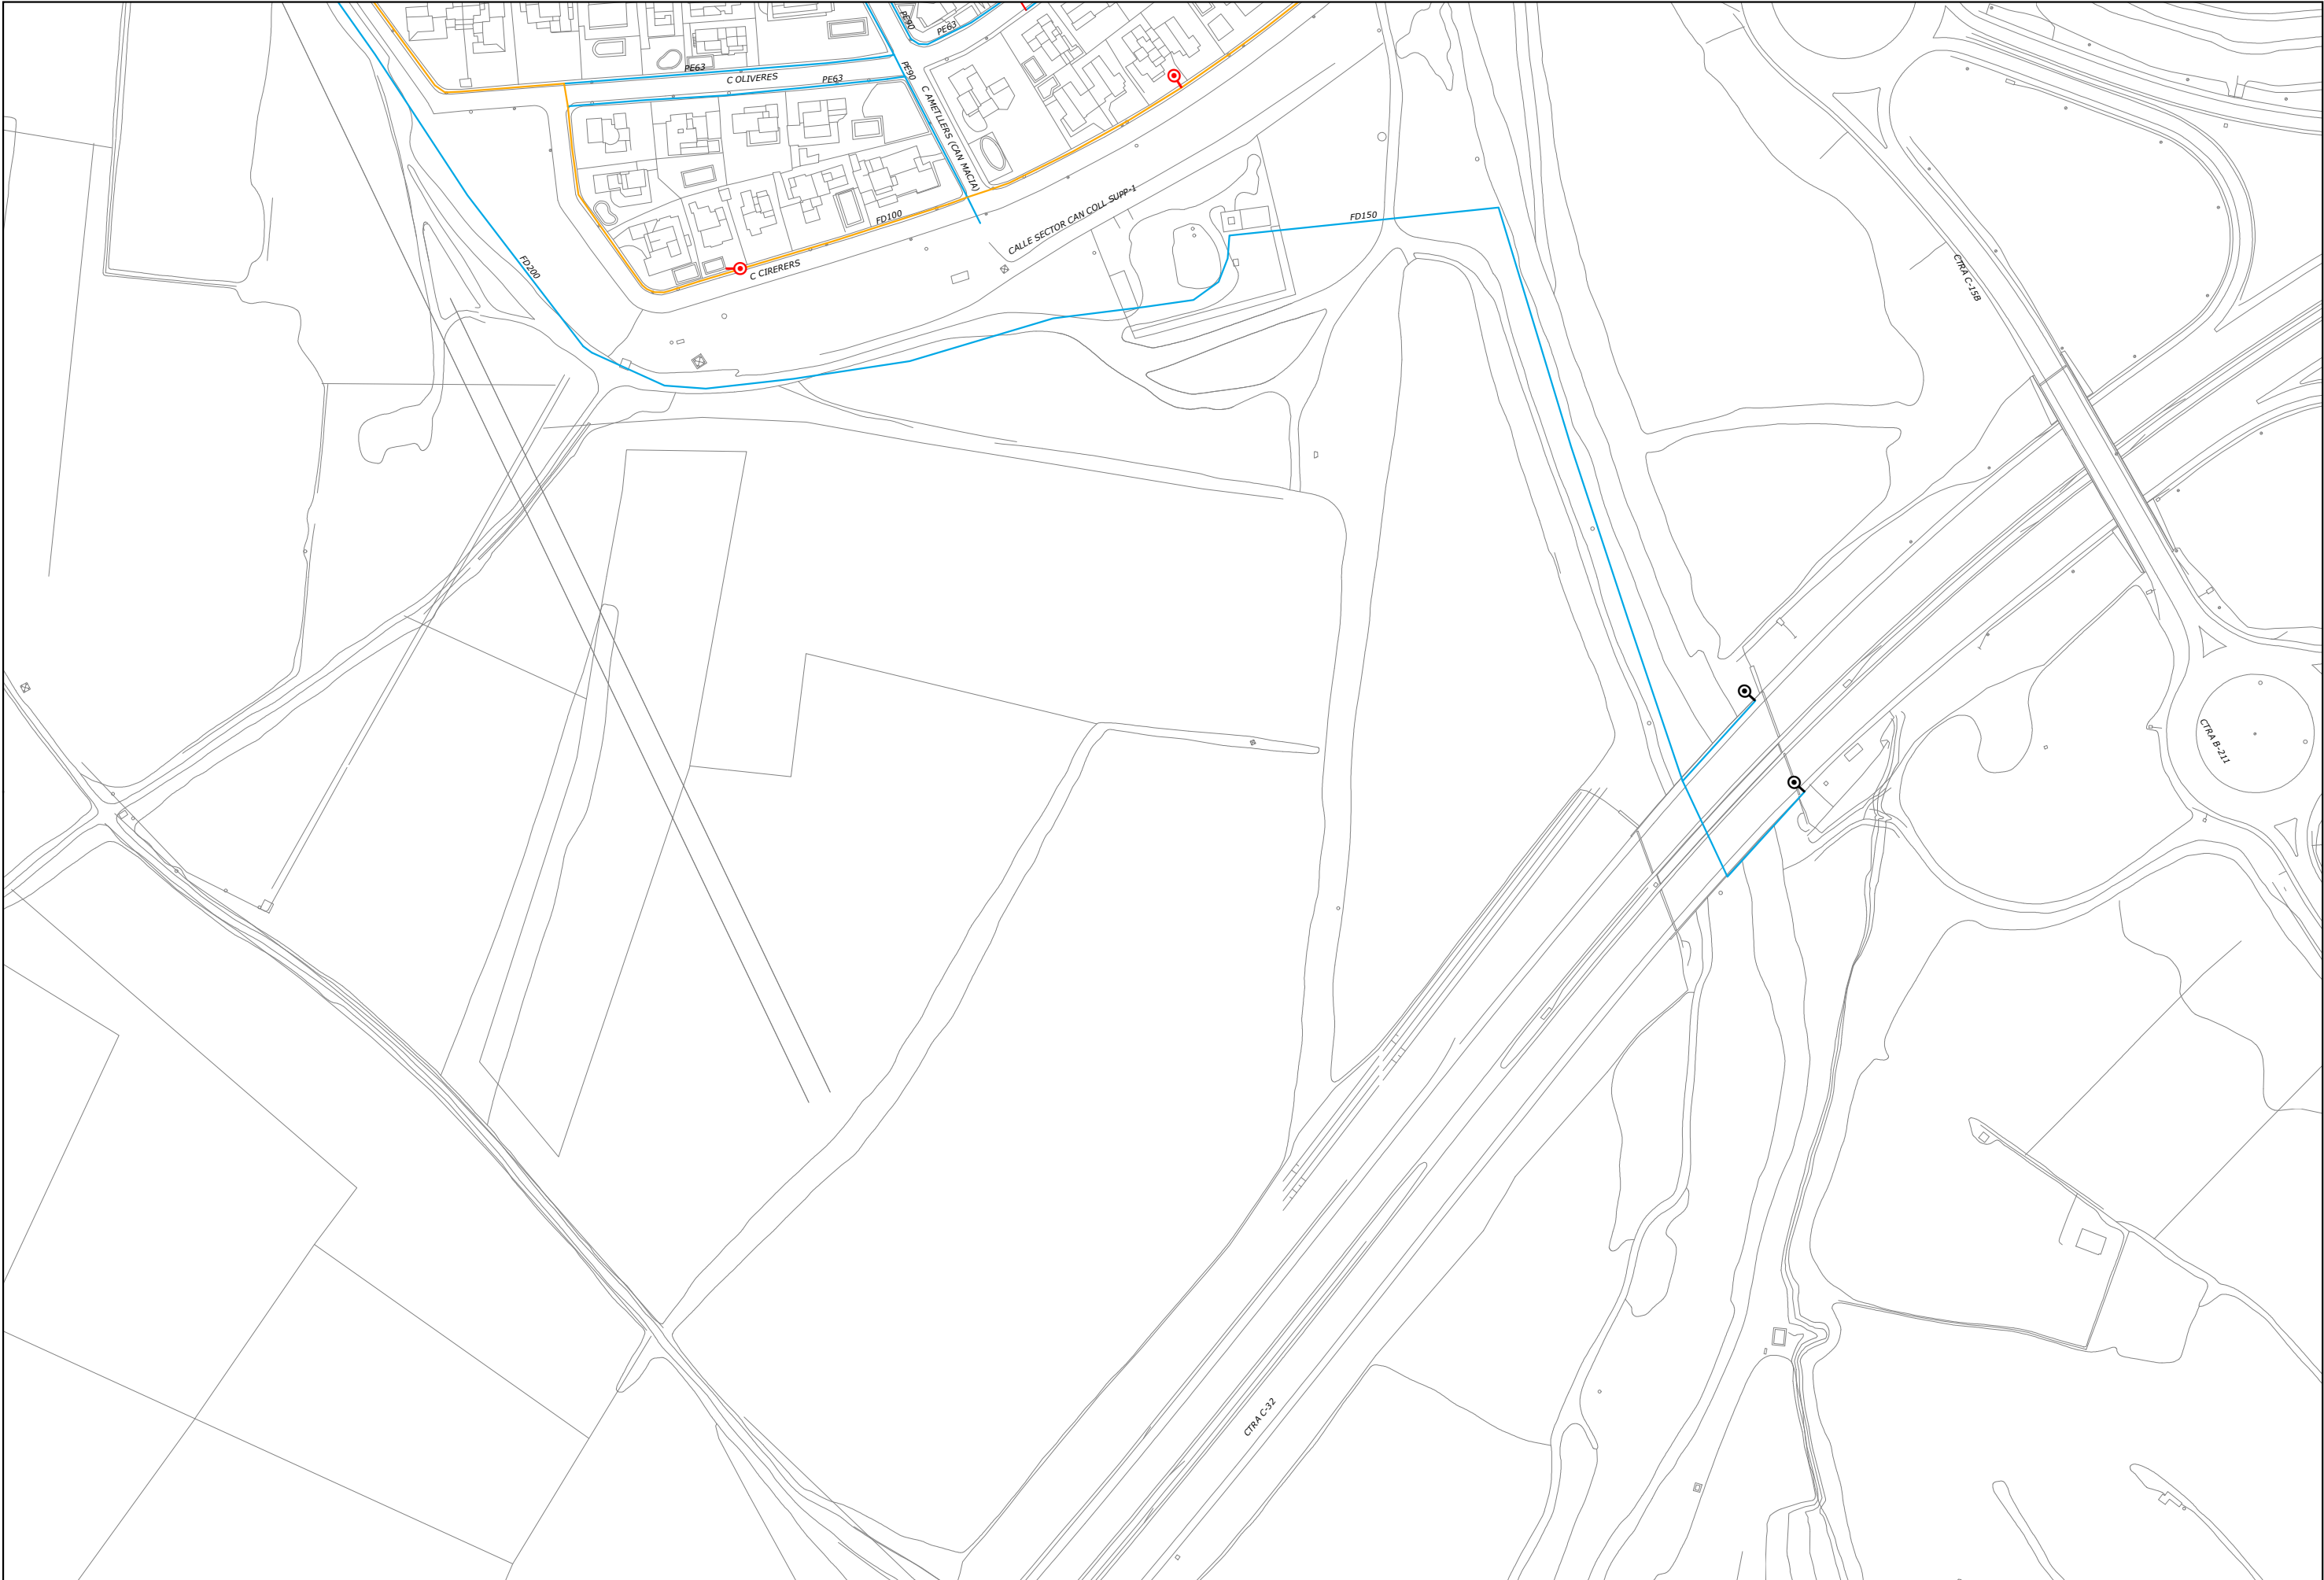





		 Pou  Dipòsit Futur  Dipòsit  EB  Hidrants Futurs  Hidrants  Xarxa Actual  Canvi Material  Ampliació de Xarxa  Mallat	ESCALA	REF.	PLA DIRECTOR	PLÀNOL	PLÀNOL Nº		
			1:2.000	PD 60			DEL SERVEI D'AGUA POTABLE DE SANT PERE DE RIBES	XARXA FUTURA D'AIGUA POTABLE	12
									DATA FEB. 2.016



		 Pou  Dipòsit Futur  Dipòsit  EB  Hidrants Futurs  Hidrants  Xarxa Actual  Canvi Material  Ampliació de Xarxa  Mallat	ESCALA	REF.	PLA DIRECTOR	PLÀNOL	PLÀNOL Nº
			1:2.000	PD 60			12
				DATA FEB. 2.016			FULL 20 de 45
DEL SERVEI D'AGUA POTABLE DE SANT PERE DE RIBES				XARXA FUTURA D'AIGUA POTABLE			

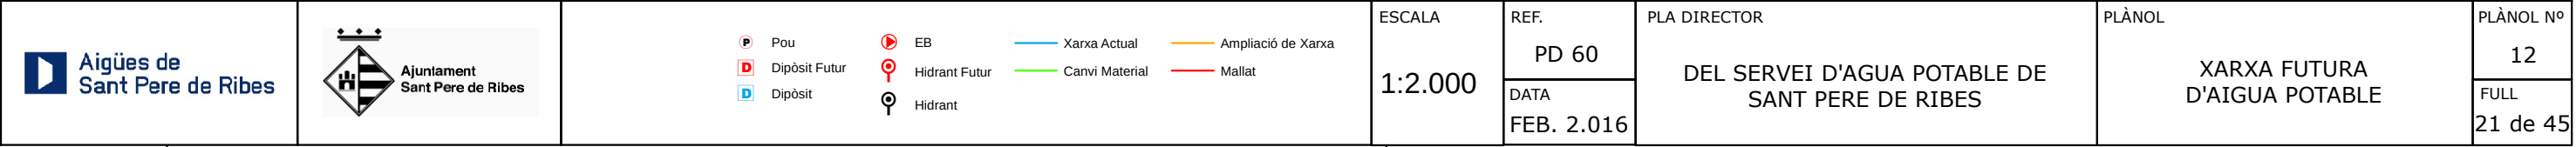




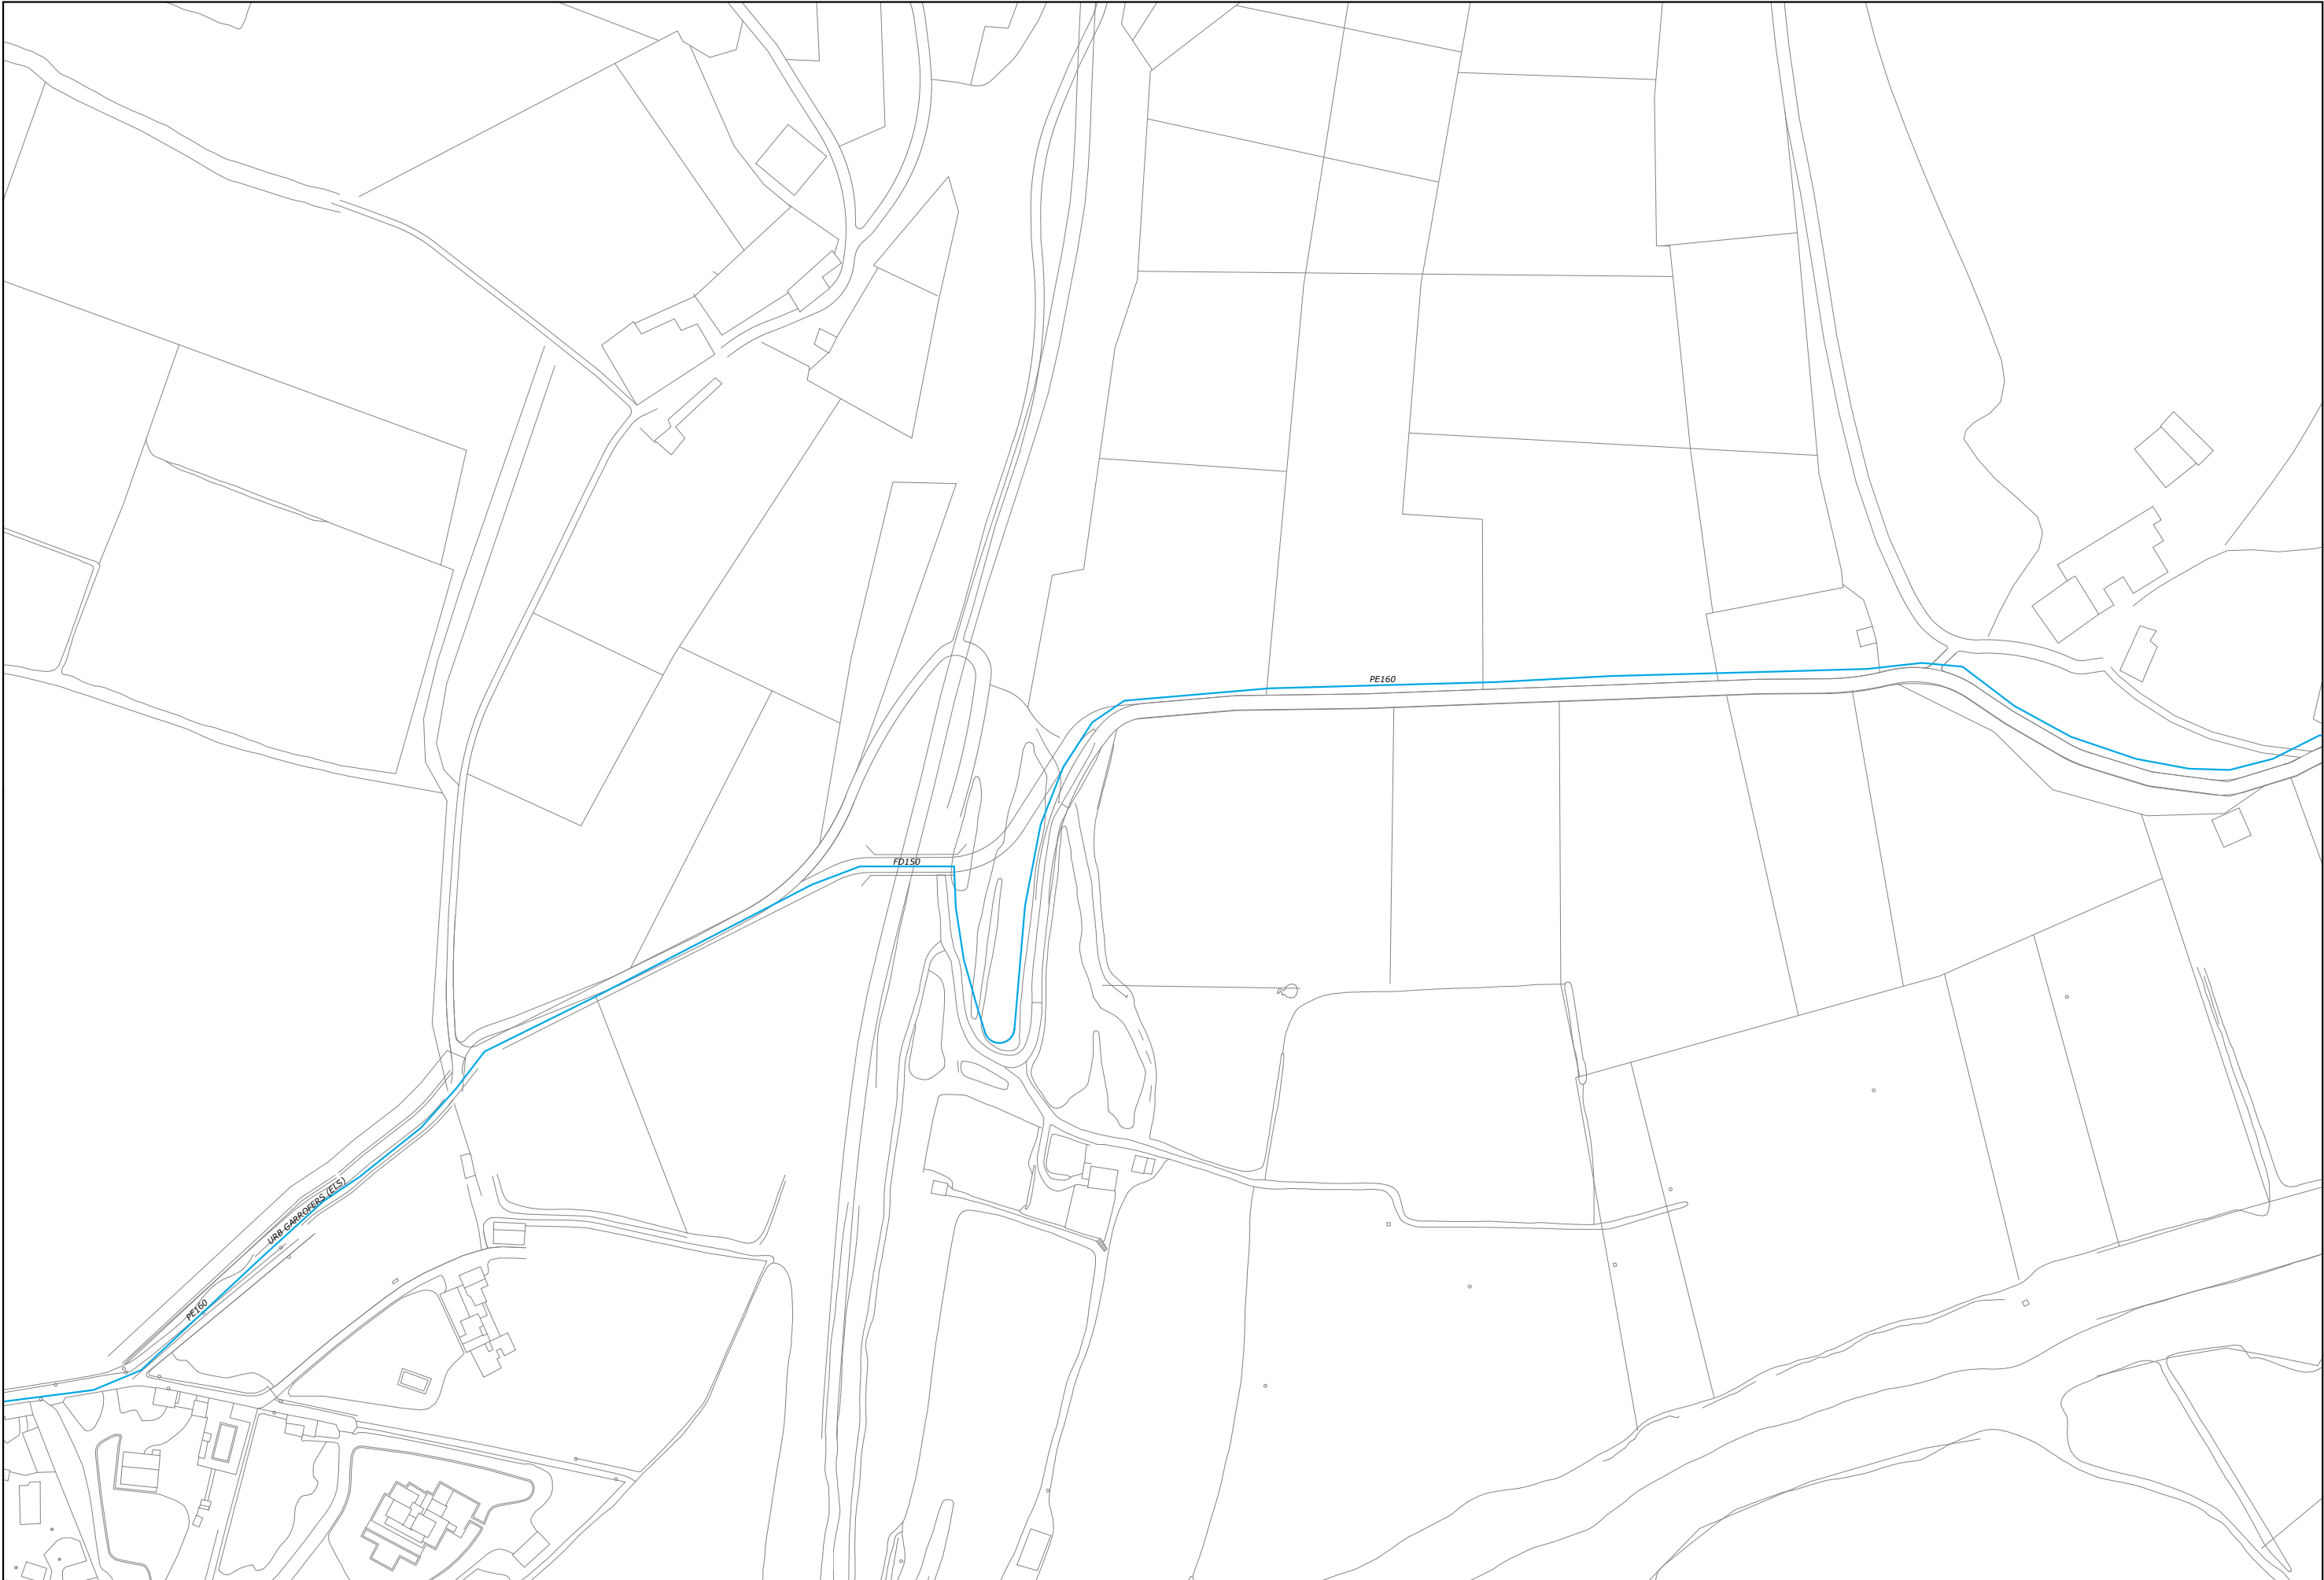






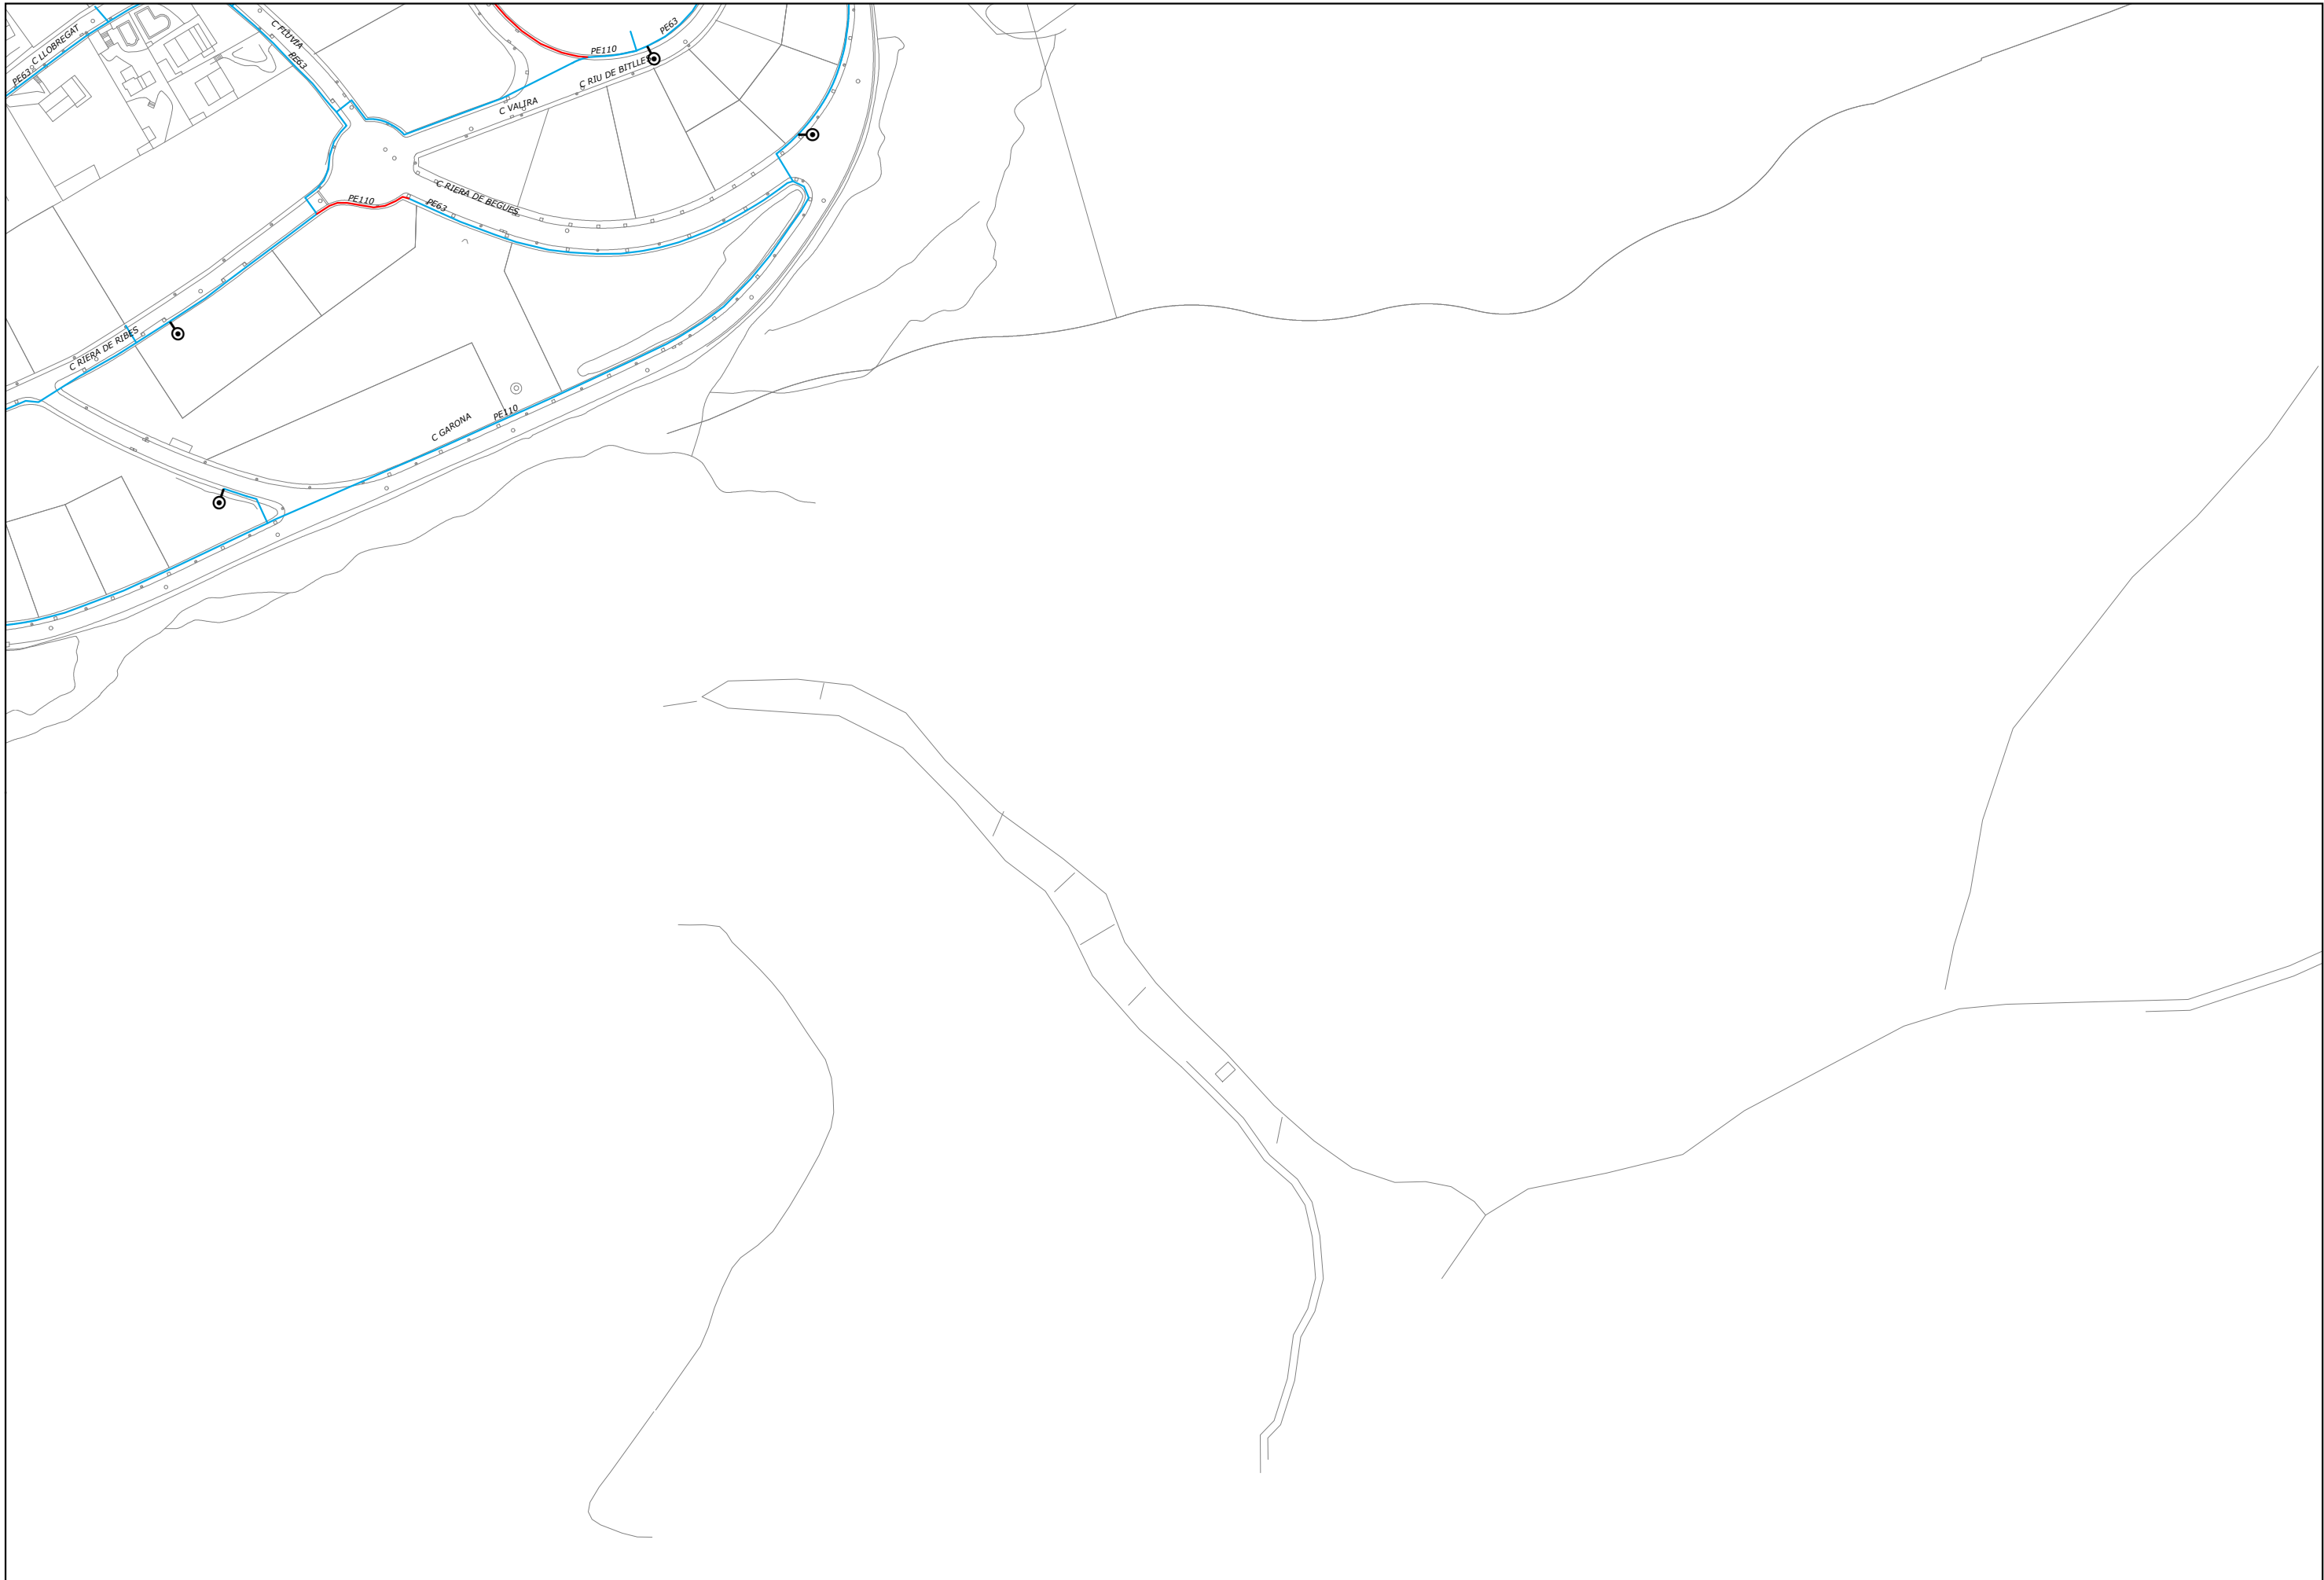






				 Pou  Dipòsit Futur  Dipòsit  EB  Hidrants Futurs  Hidrants  Xarxa Actual  Canvi Material  Ampliació de Xarxa  Mallat	ESCALA 1:2.000	REF. PD 60 DATA FEB. 2.016	PLA DIRECTOR DEL SERVEI D'AGUA POTABLE DE SANT PERE DE RIBES	PLÀNOL XARXA FUTURA D'AIGUA POTABLE	PLÀNOL Nº 12 FULL 27 de 45
---	--	---	--	---	-------------------	-------------------------------------	--	---	-------------------------------------

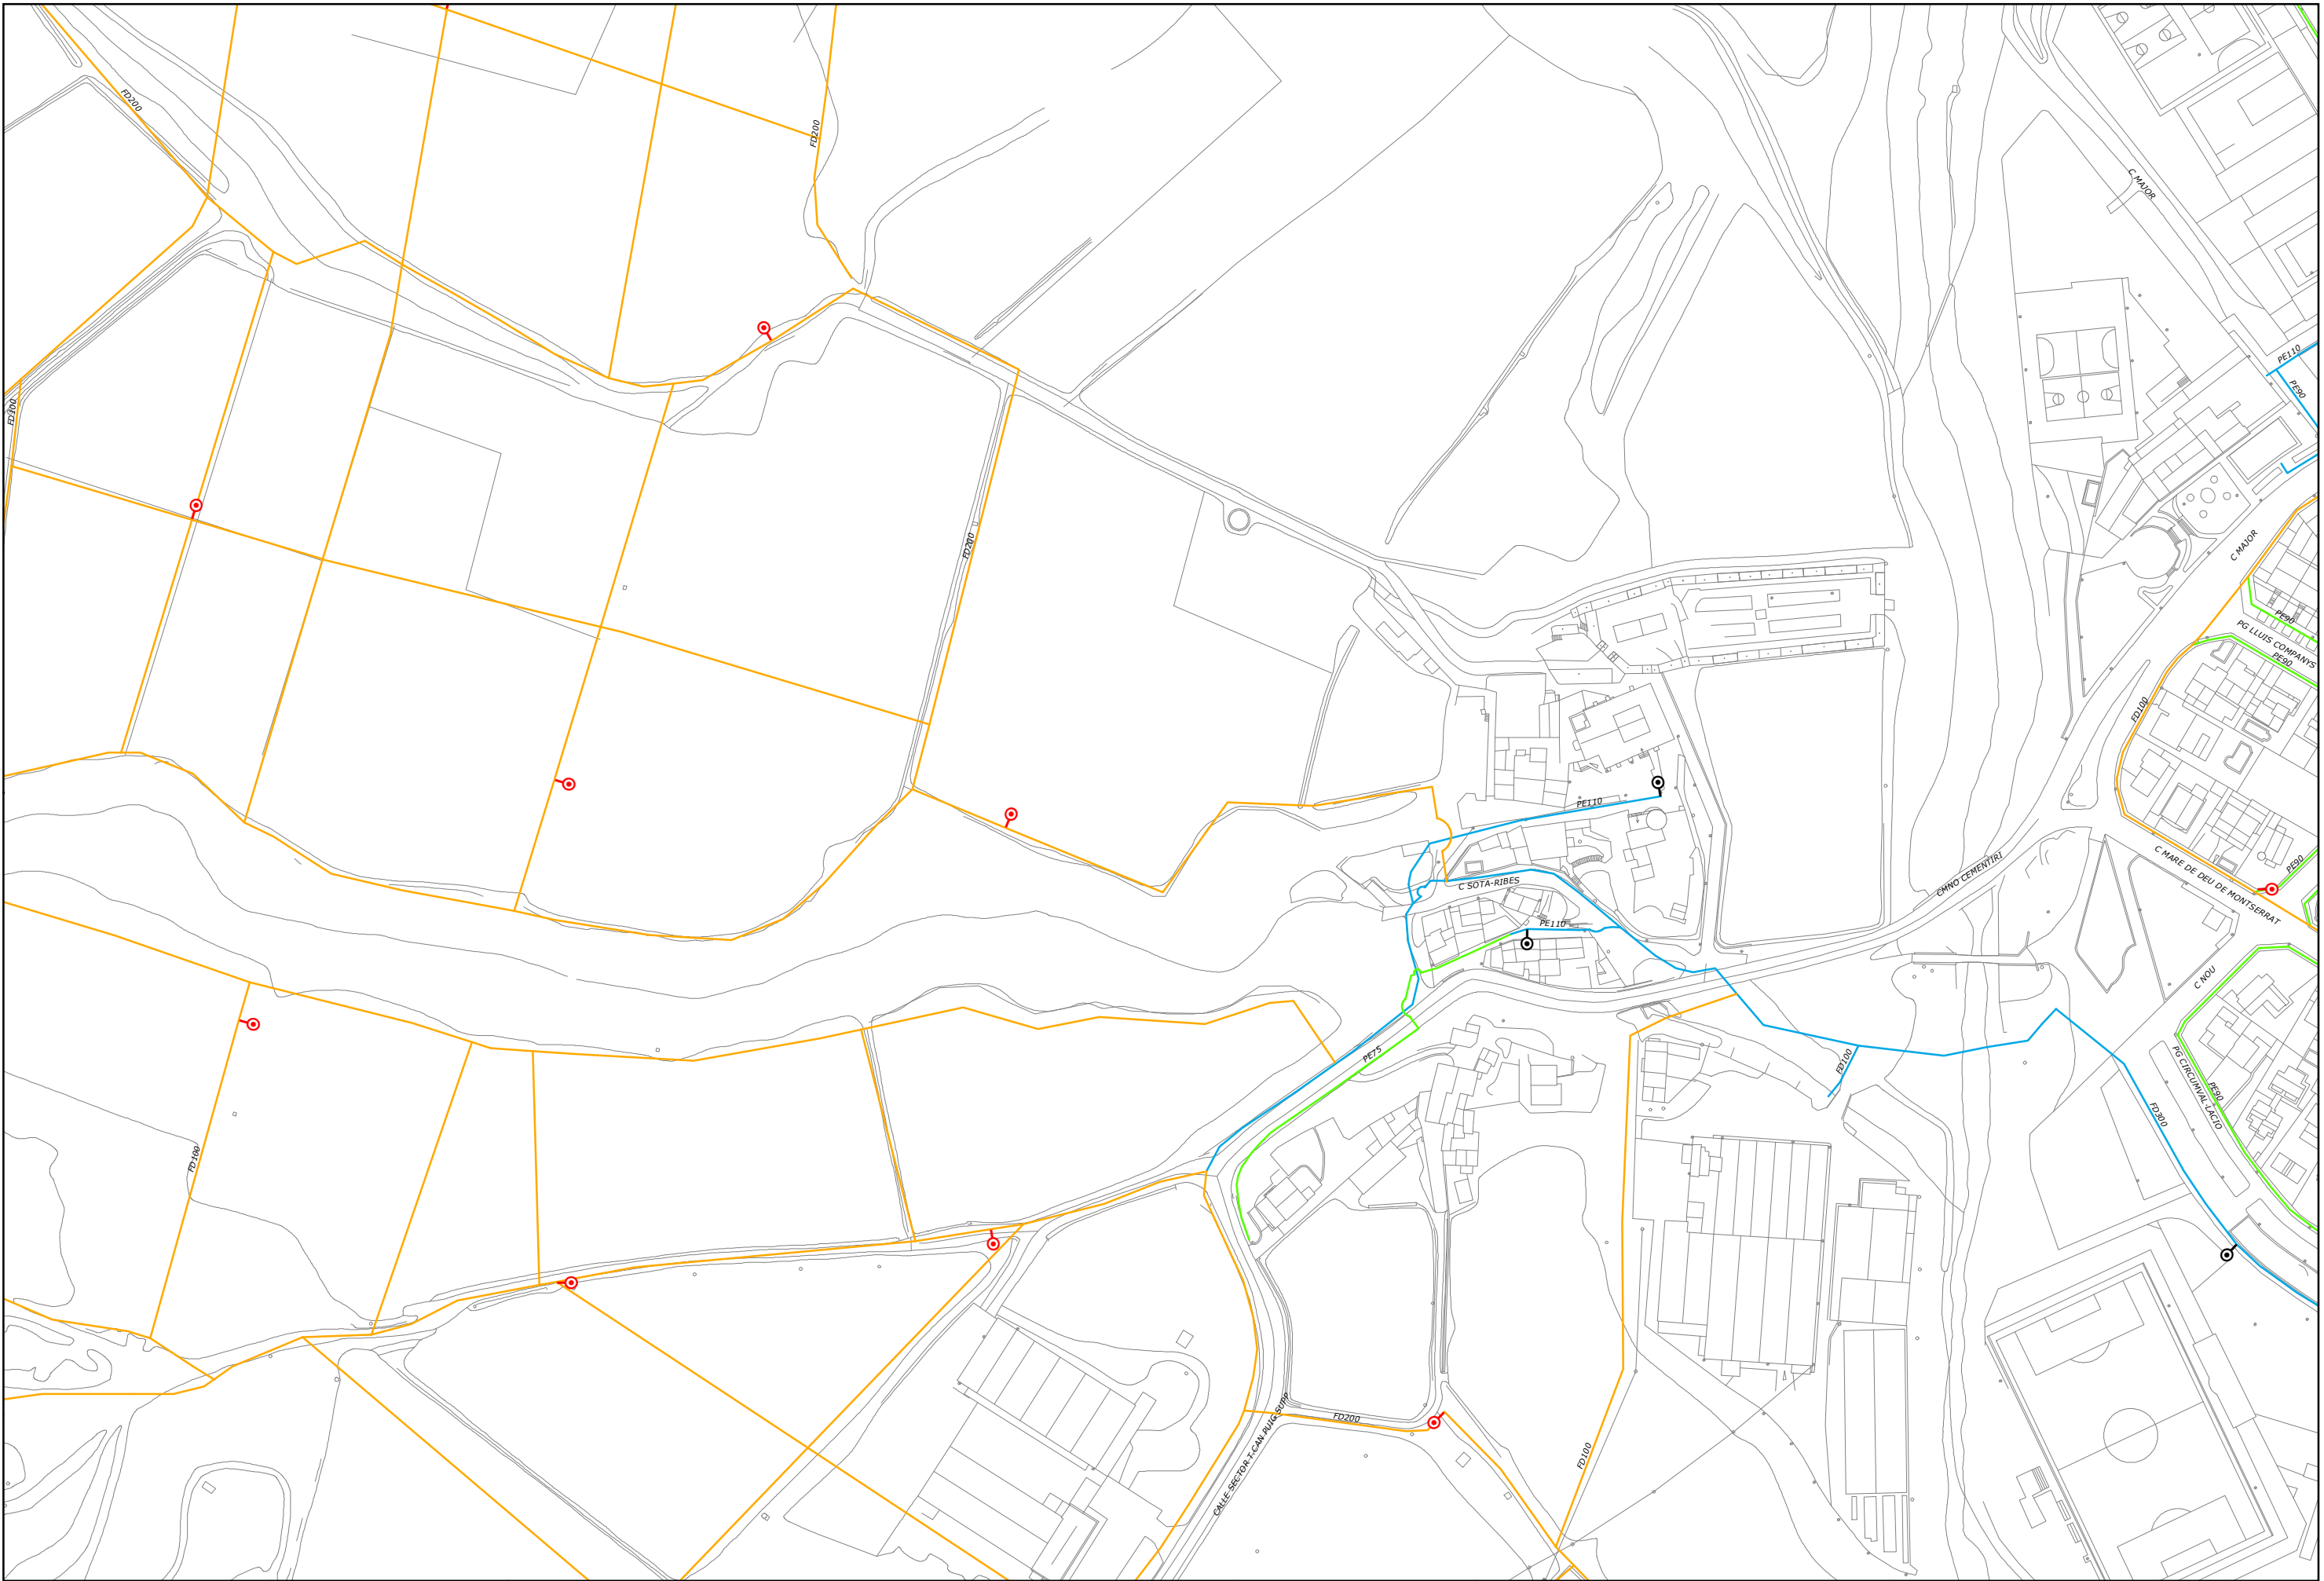



		 Pou  Dipòsit Futur  Dipòsit  EB  Hidrant Futur  Hidrant  Xarxa Actual  Canvi Material  Ampliació de Xarxa  Mallat	ESCALA	REF.	PLA DIRECTOR	PLÀNOL	PLÀNOL Nº
			1:2.000	PD 60			DEL SERVEI D'AGUA POTABLE DE SANT PERE DE RIBES
			DATA			FULL	
			FEB. 2.016			28 de 45	

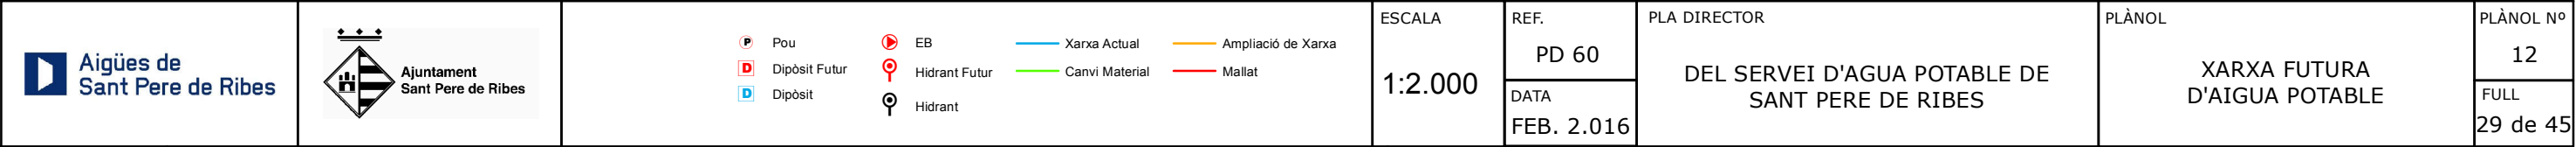


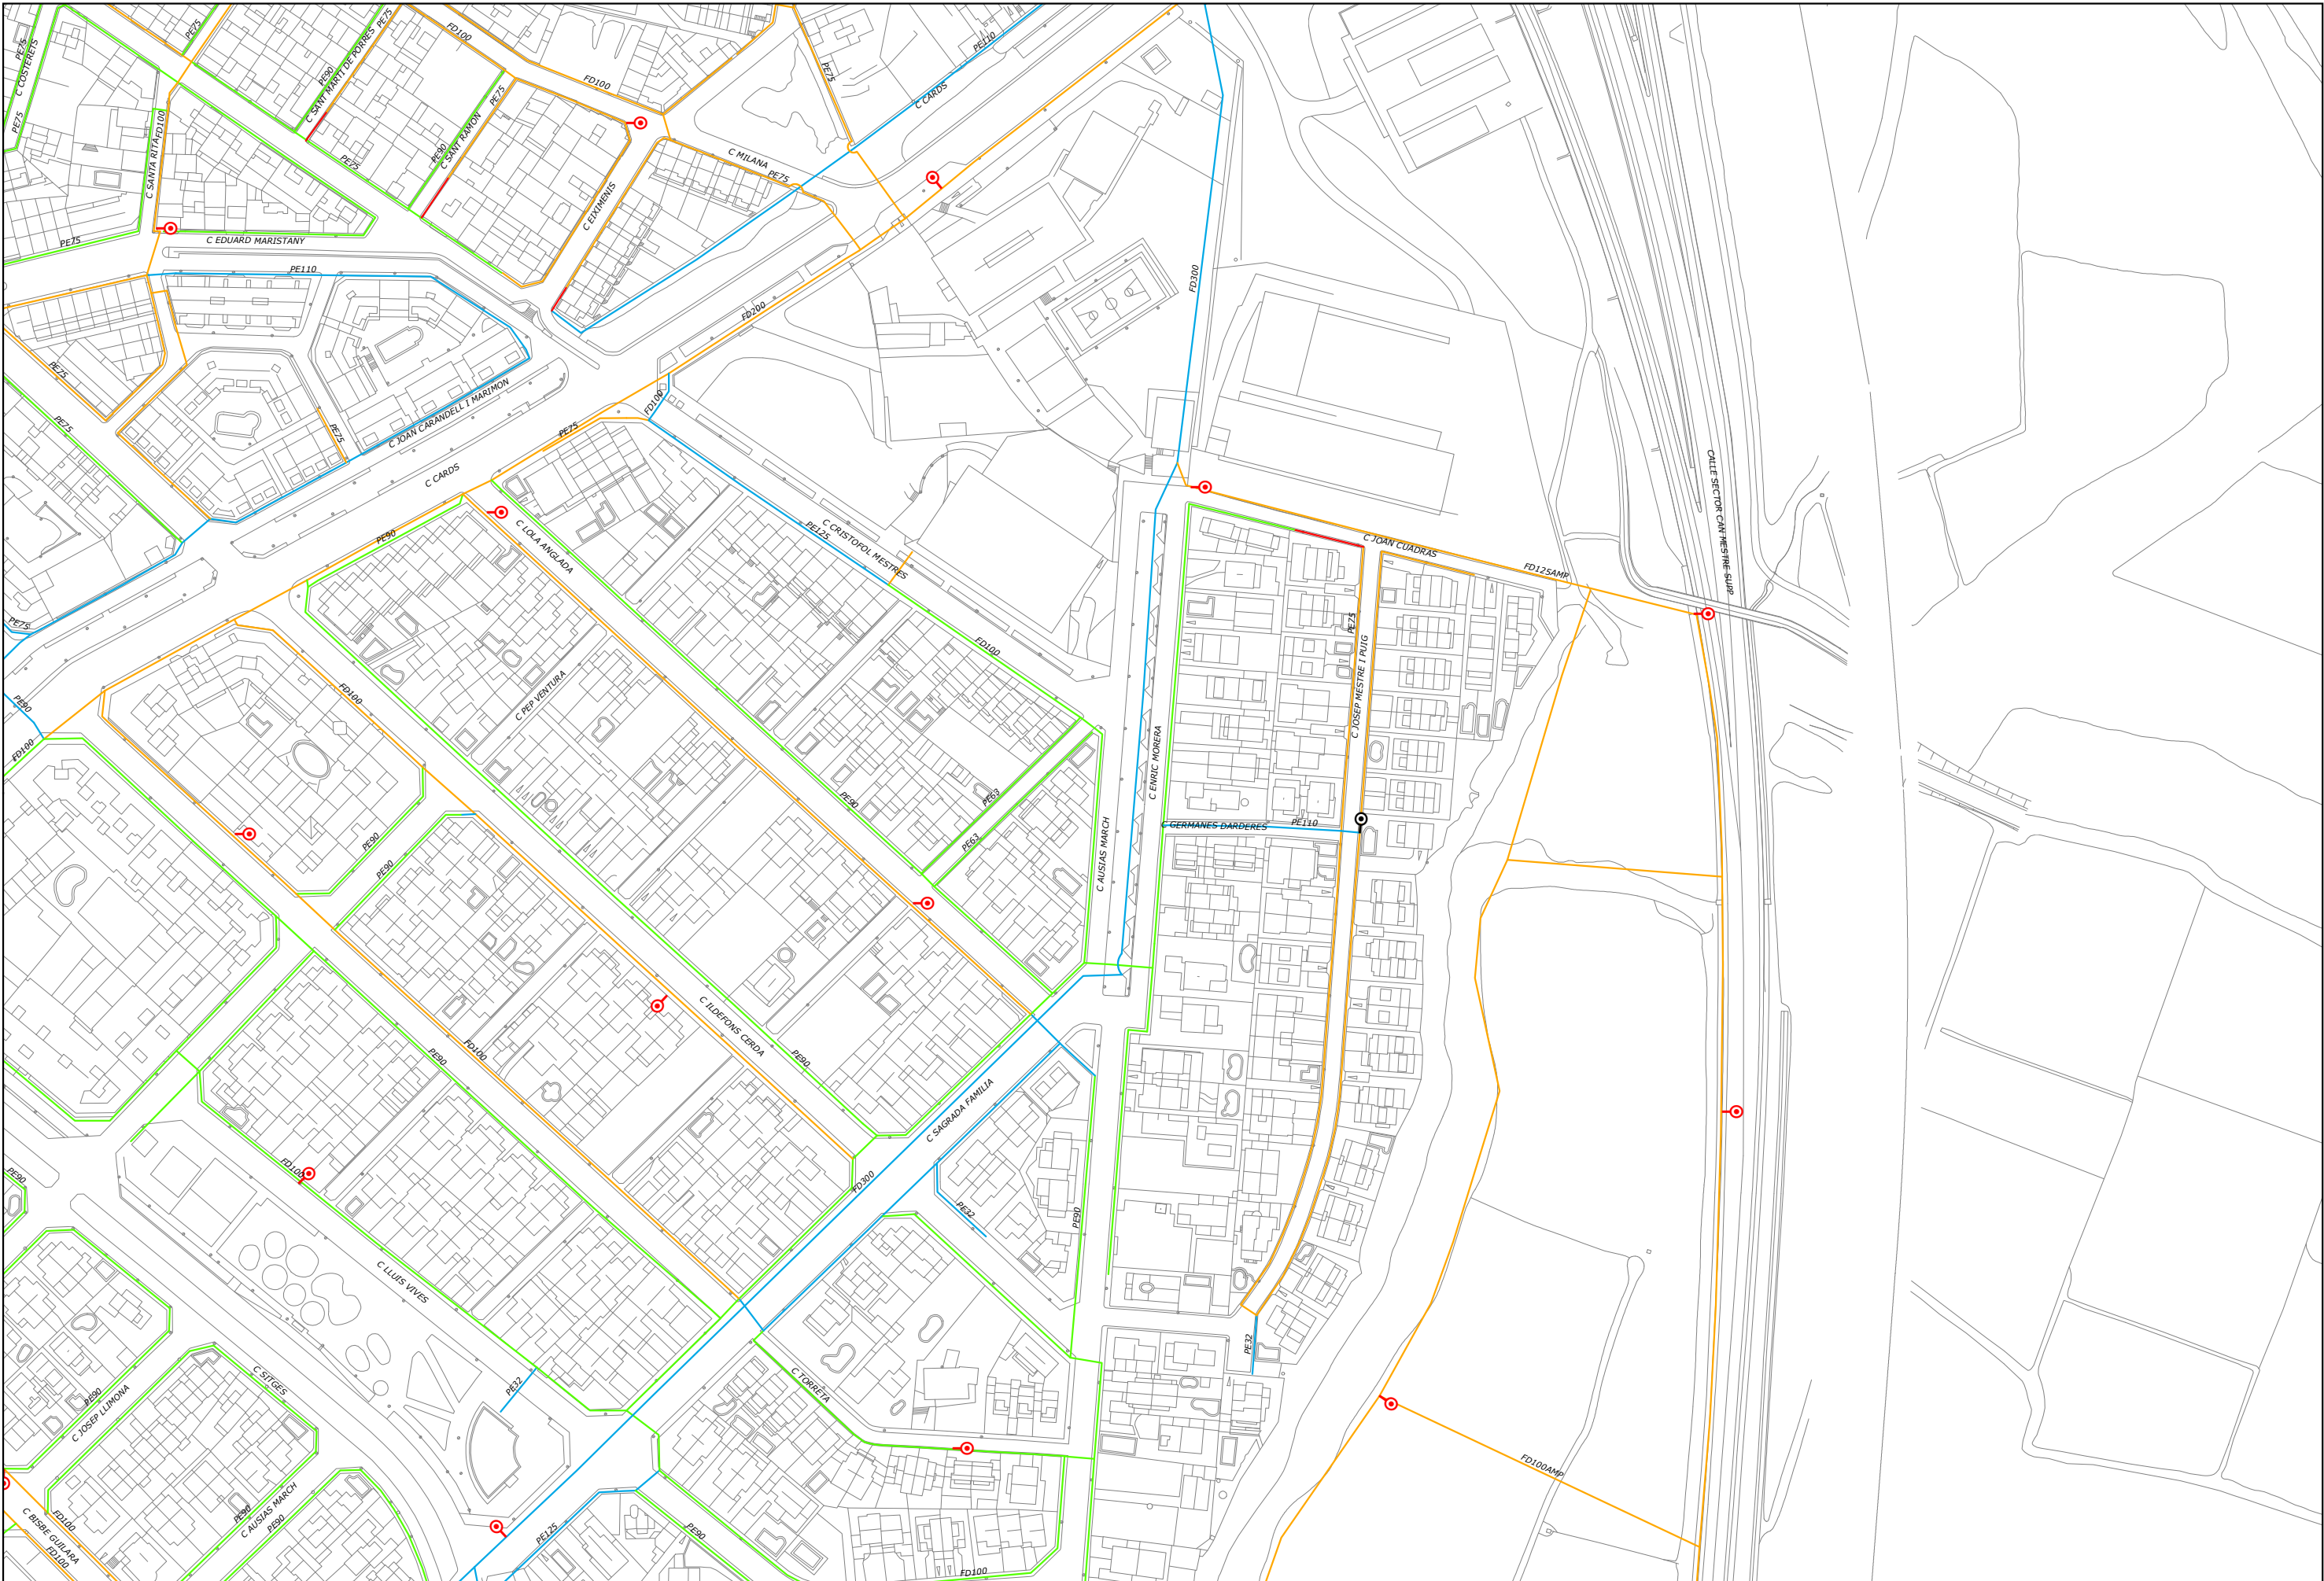

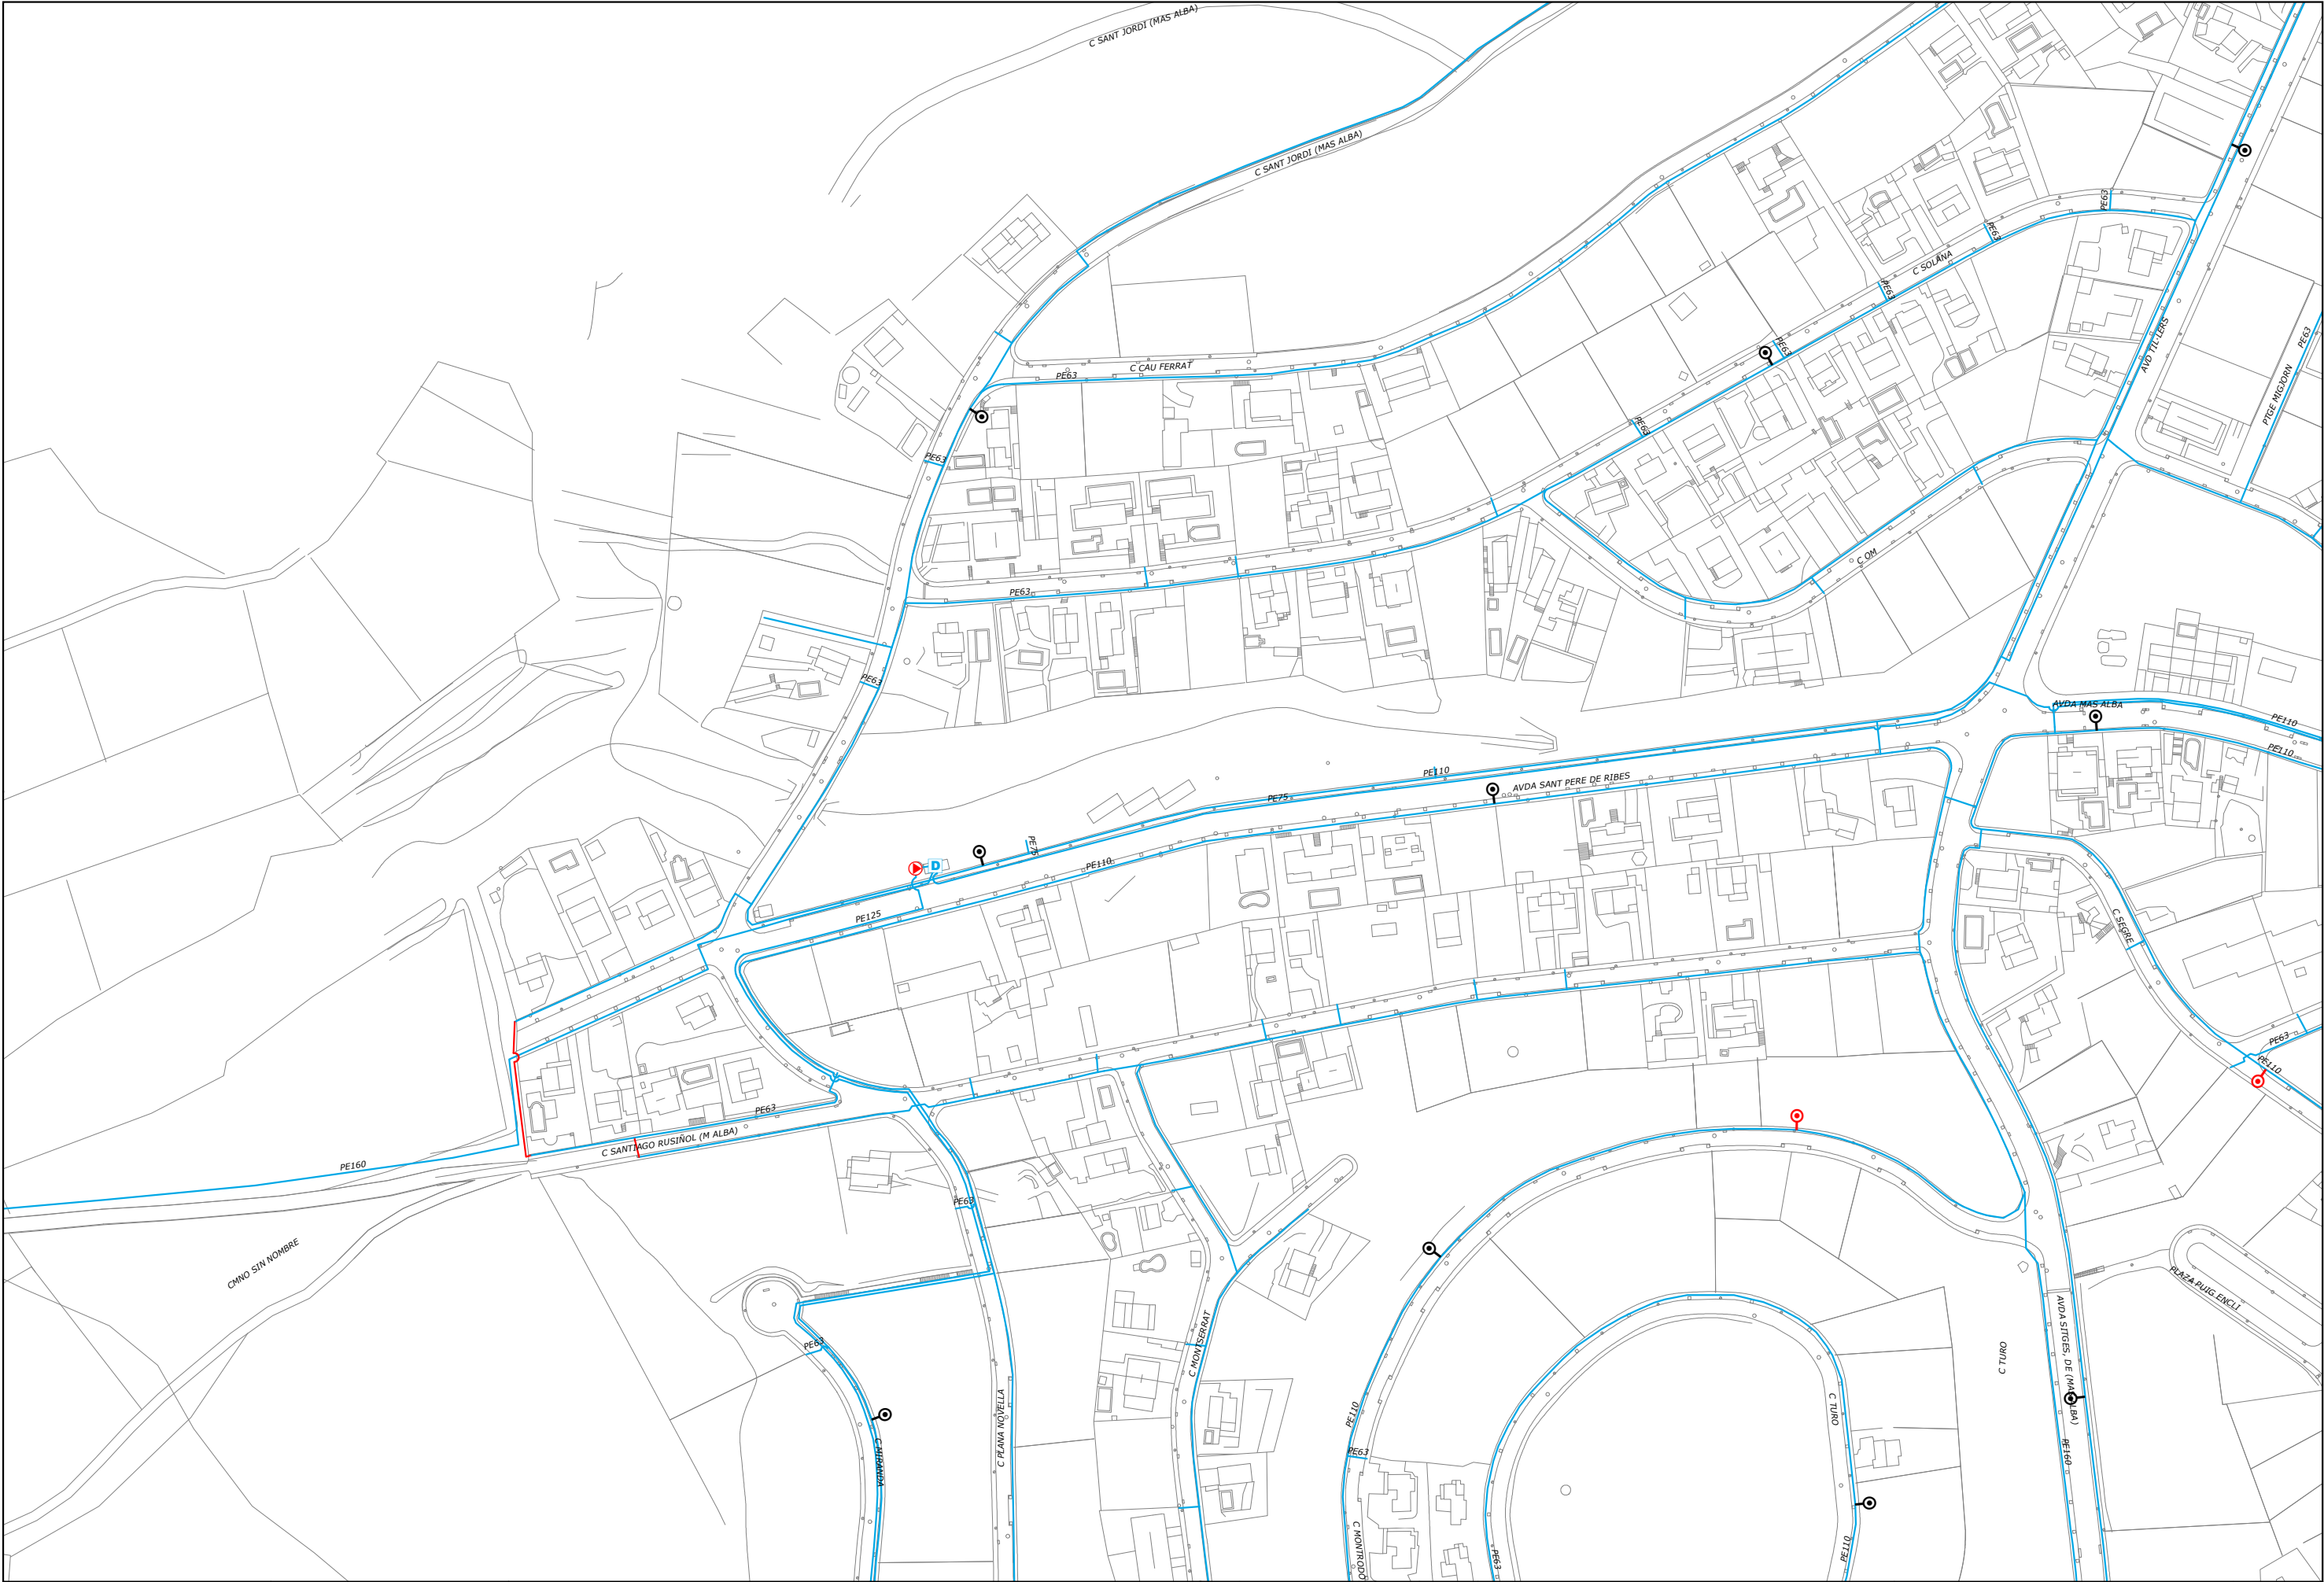

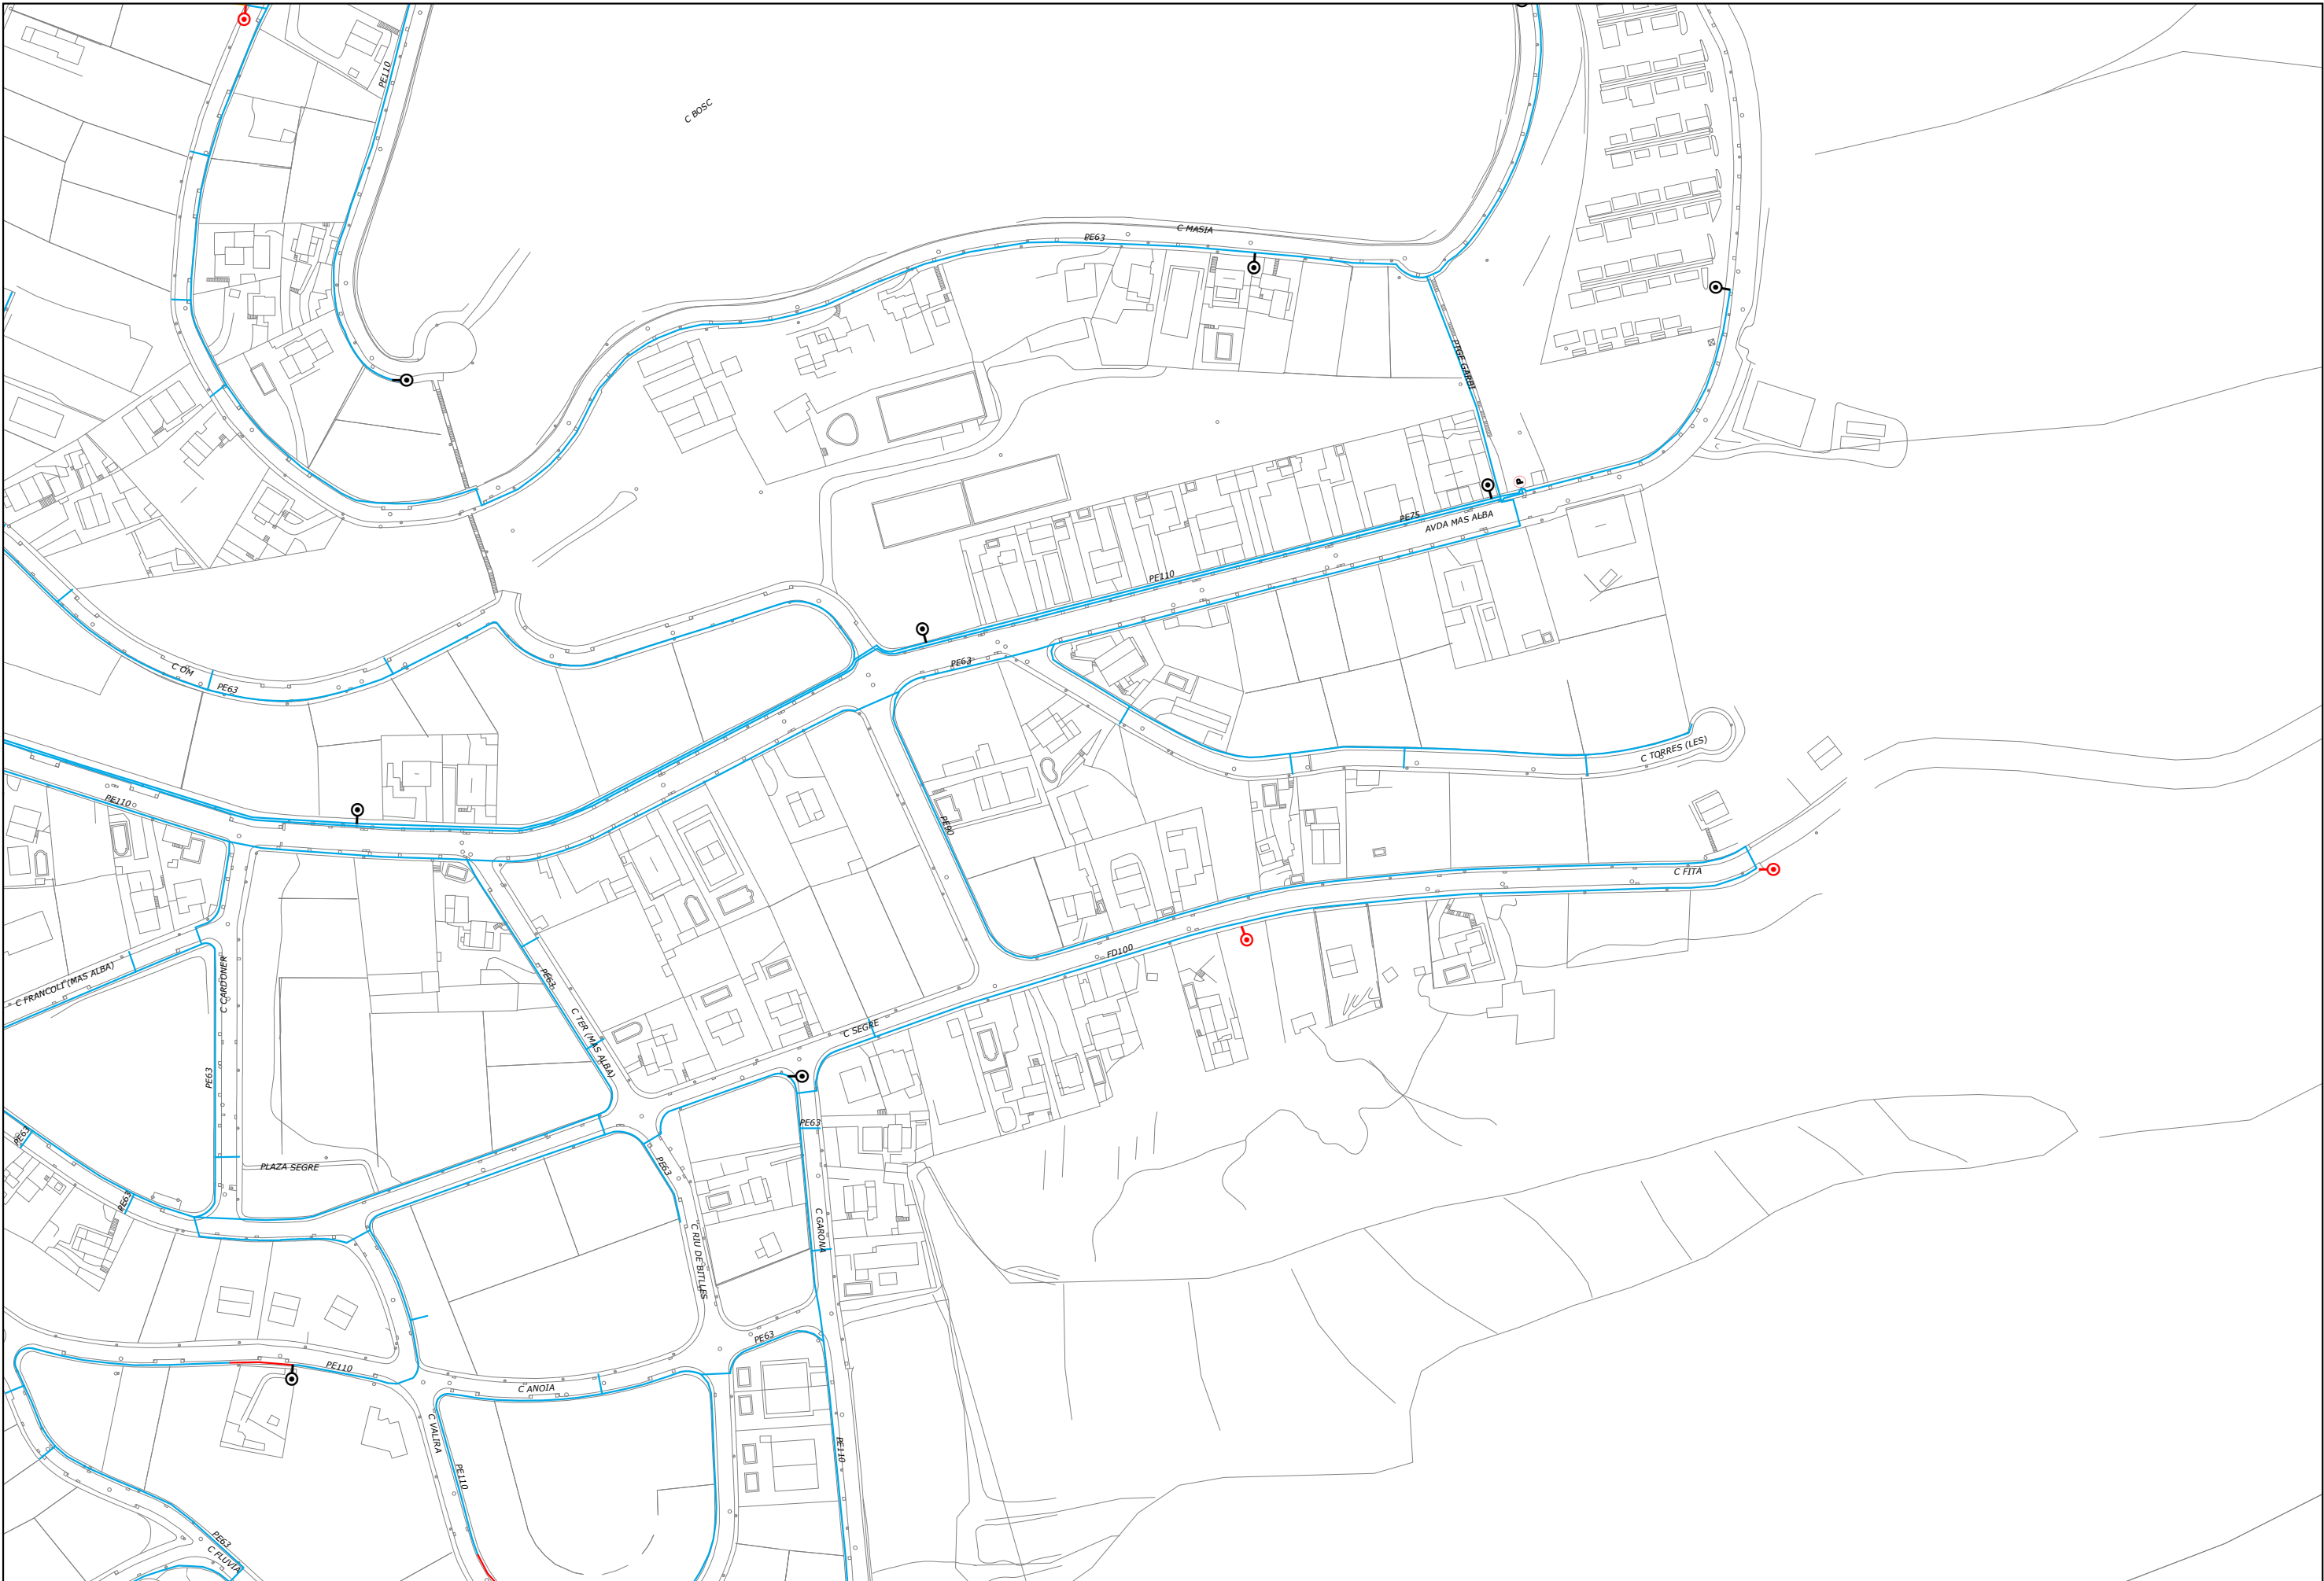

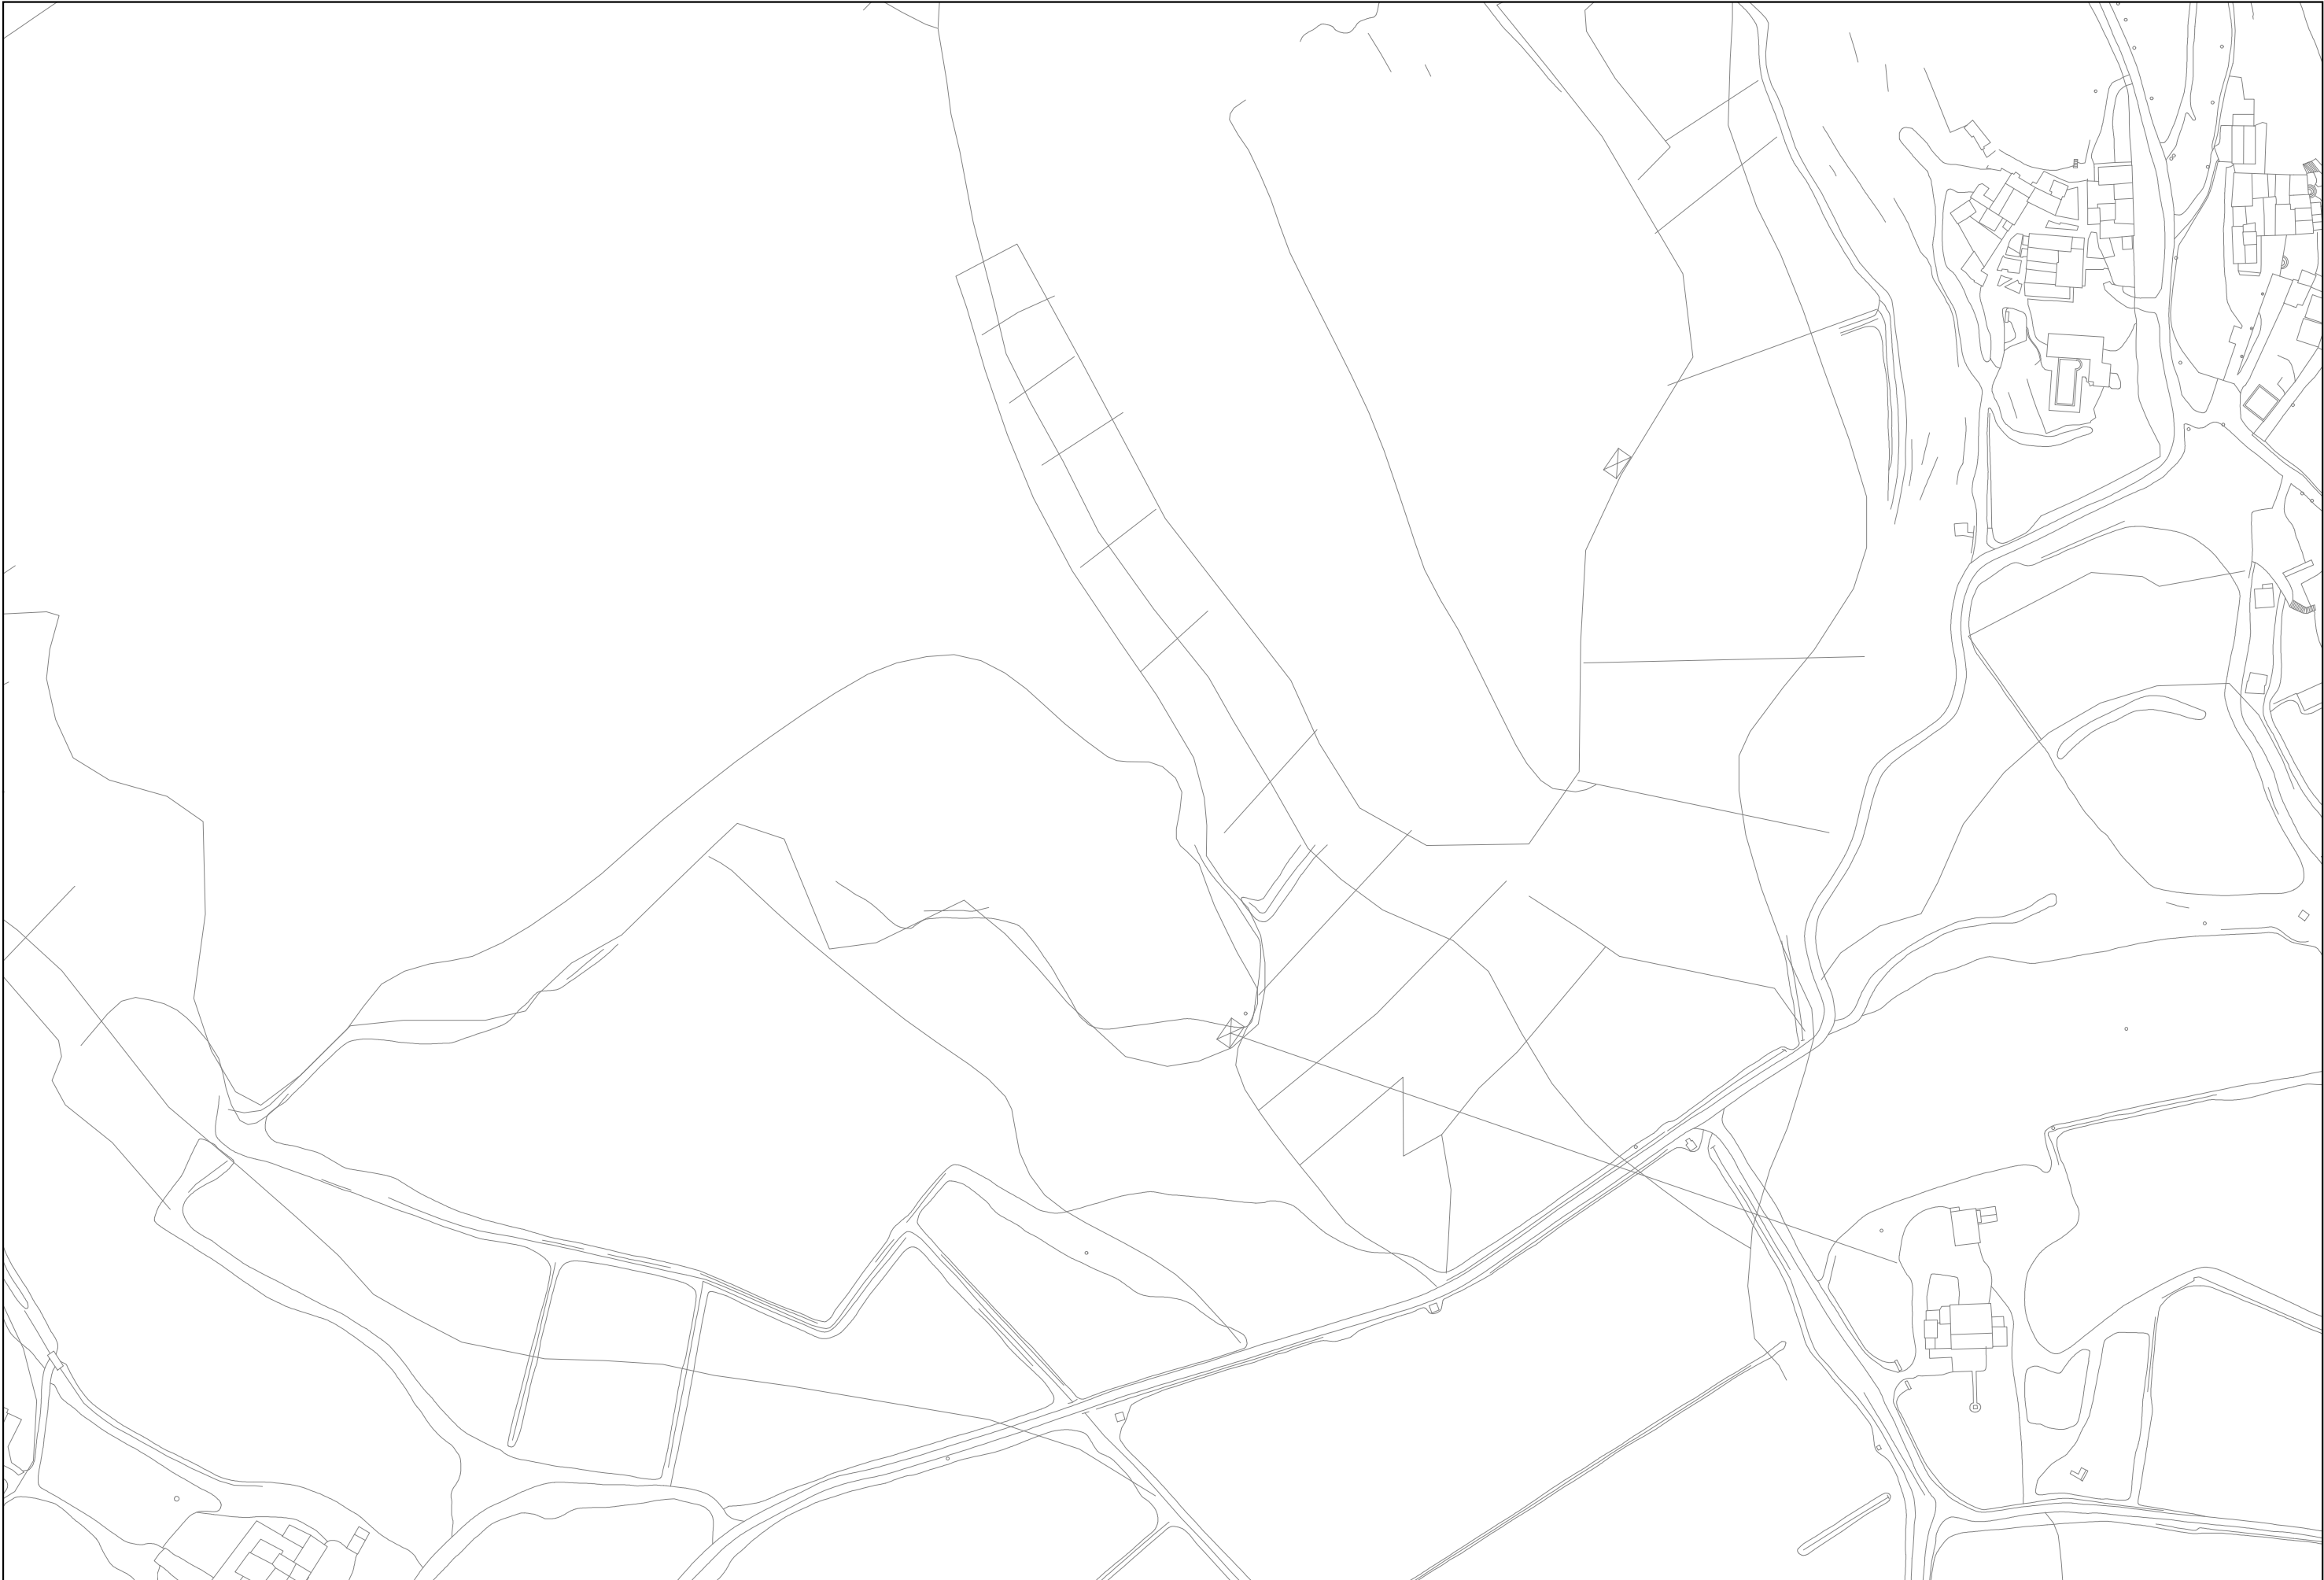

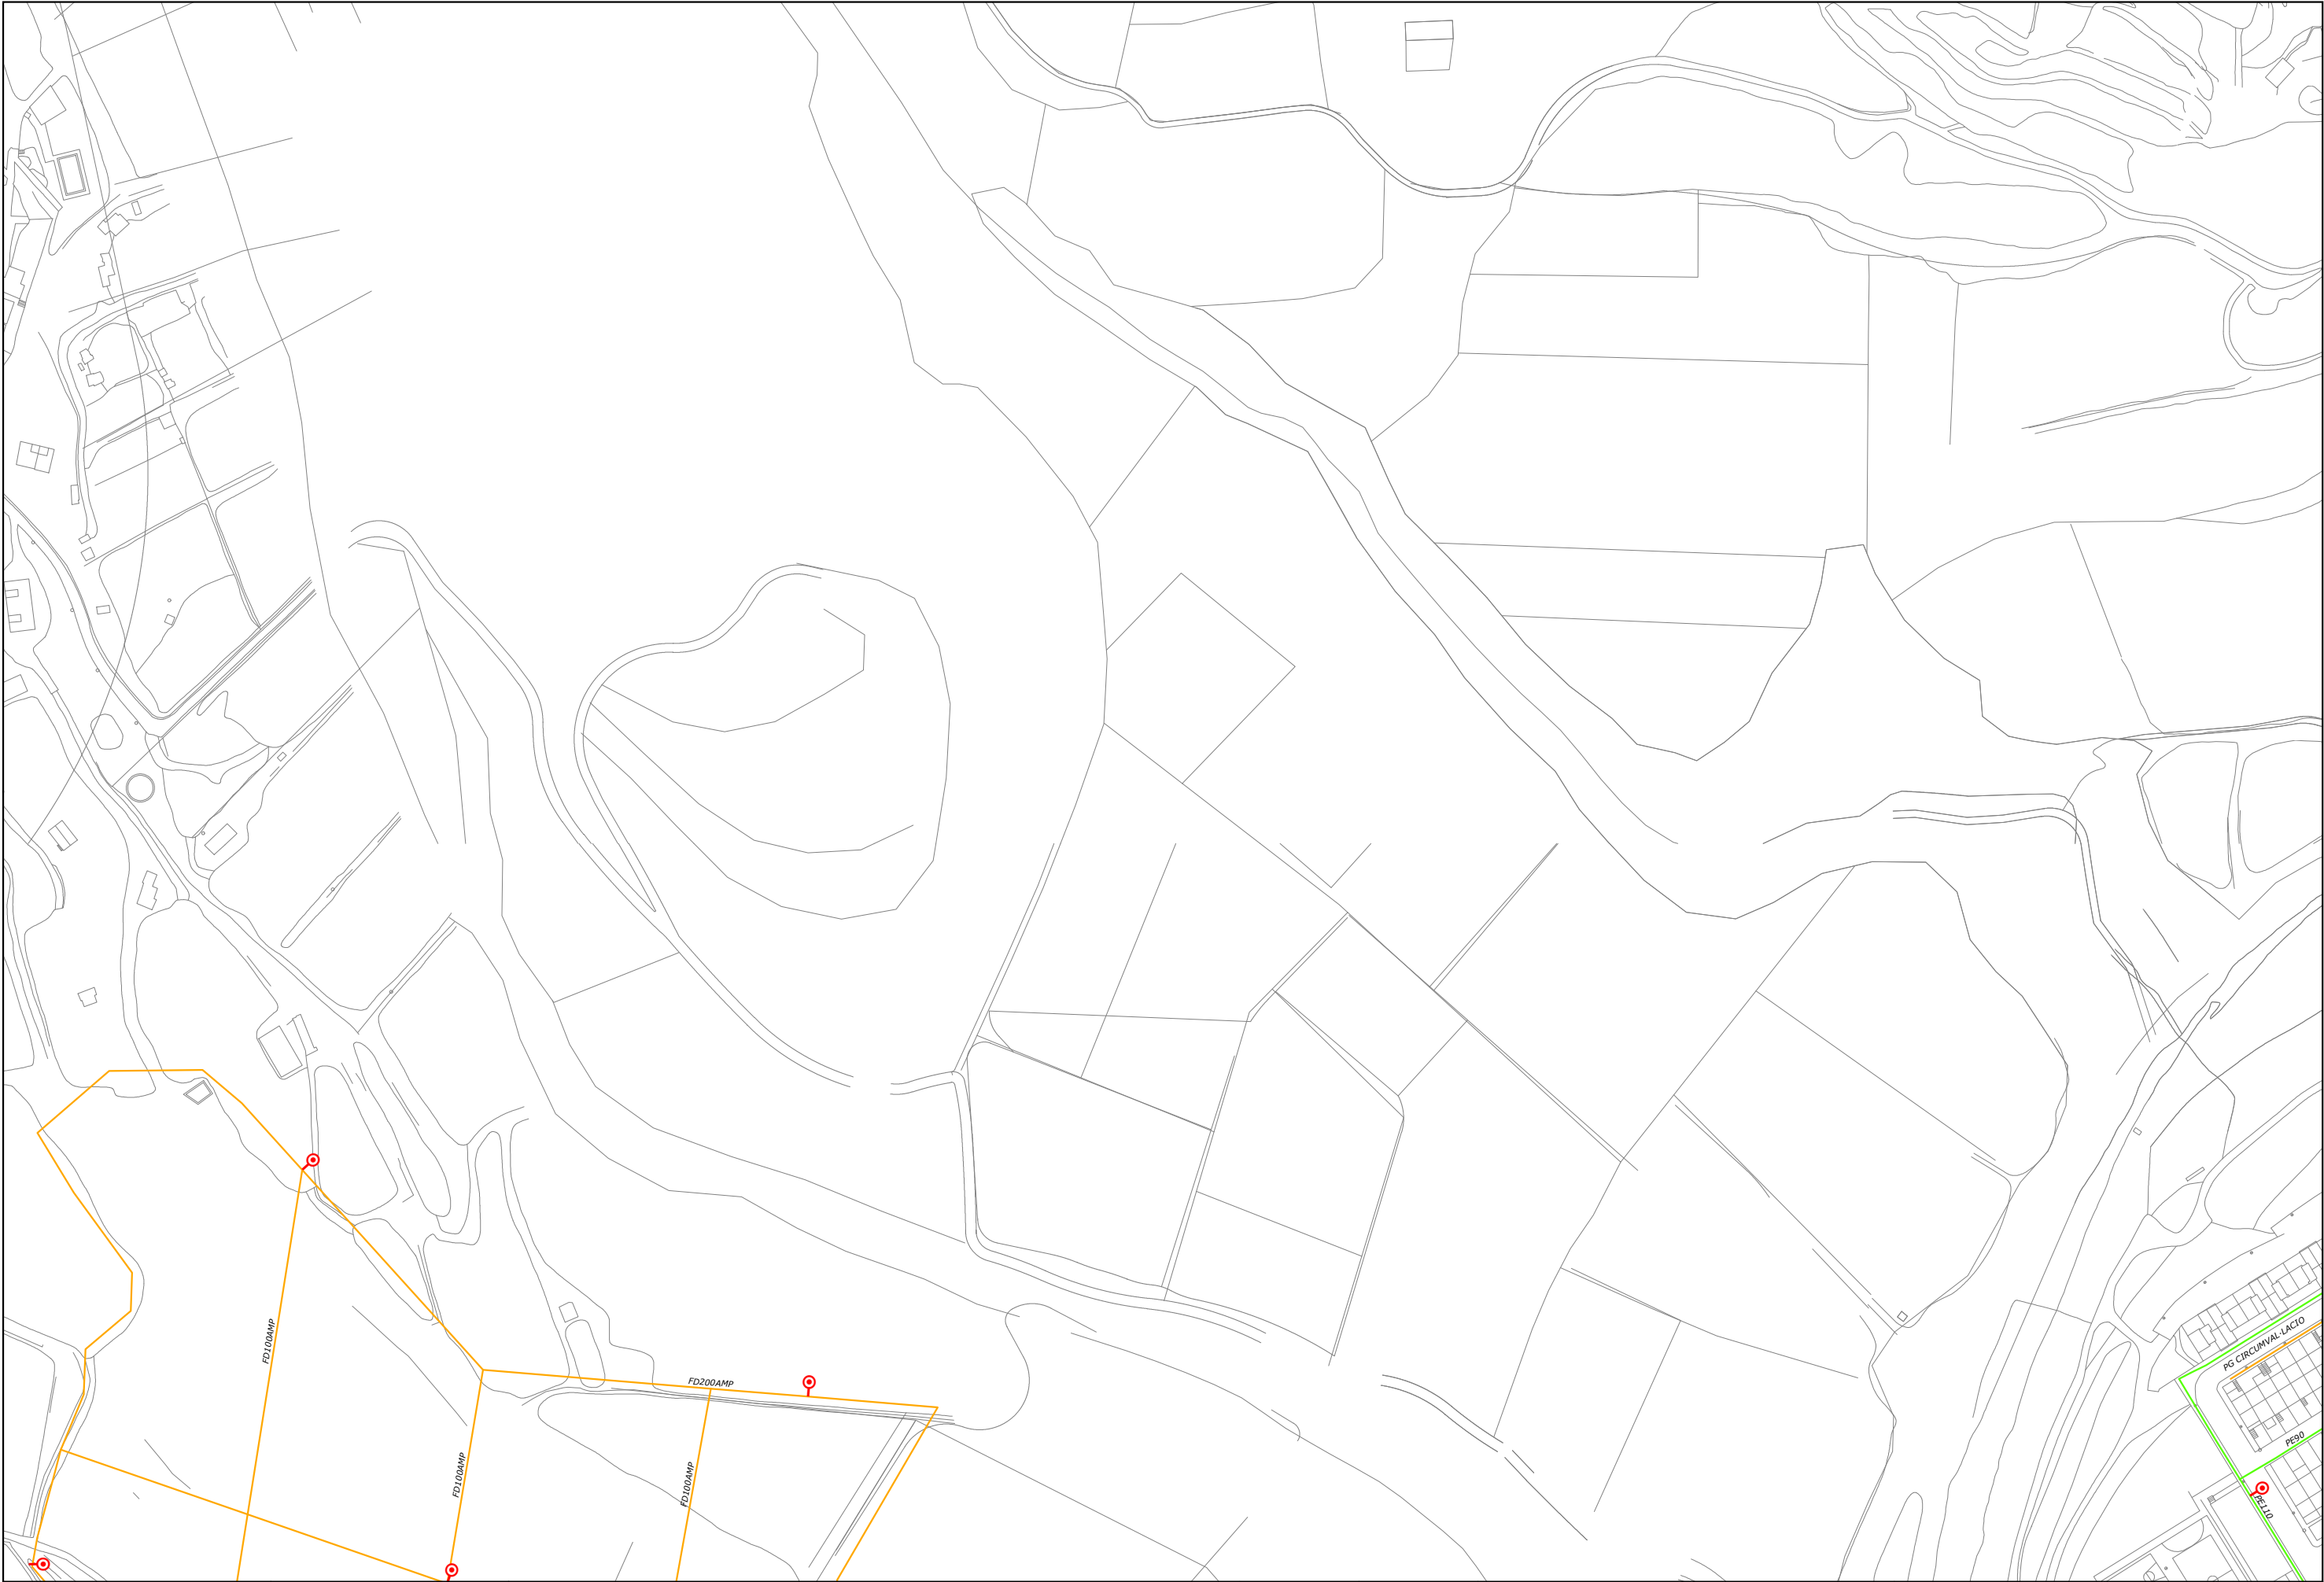

 		 Pou  Dipòsit Futur  Dipòsit  EB  Hidrant Futur  Hidrant  Xarxa Actual  Canvi Material  Ampliació de Xarxa  Mallat	ESCALA 1:2.000	REF. PD 60 DATA FEB. 2.016	PLA DIRECTOR DEL SERVEI D'AGUA POTABLE DE SANT PERE DE RIBES	PLÀNOL XARXA FUTURA D'AIGUA POTABLE	PLÀNOL Nº 12 FULL 34 de 45
---	--	---	-------------------	-------------------------------------	--	---	-------------------------------------



