




AJUNTAMENT DE SANT PERE DE RIBES

**MODIFICACIÓ PUNTUAL DEL PLA
GENERAL D'ORDENACIÓ
URBANA DE SANT PERE DE RIBES**

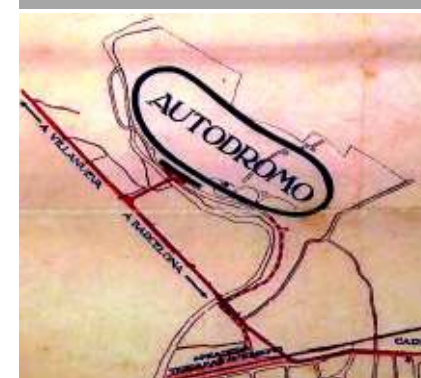

**A L'ÀMBIT DE L'AUTÒDROM
TERRAMAR**

VOLUM IV

Documents gràfics d'informació i
ordenació. Addenda

Setembre 2018

Promotor:

Grand Prix Classic (Vincent Goehrs)



Equip redactor:

OUA Gestió del Territori i Urbanisme

Carrer Viladomat, 317 Entresòl

08029 Barcelona

Jordi Artigas Masdeu, arquitecte.

Sara Mas, arquitecte.

Marina Blazquez, arquitecta.

Carlota García de la Iglesia, arquitecta

Esteve Riba, enginyer.

LLISTAT DE PLÀNOLS MODIFICACIÓ PUNTUAL DEL PGOU DE SANT PERE DE RIBES

A L'ÀMBIT DE L'AUTÒDROM DE TERRAMAR

PLÀNOLS INFORMACIÓ

- i.01. Emplaçament. 1/150.000
- i.02. Emmarcament territorial. Ortofotomapa. 1/15.000
- i.03. Emmarcament territorial. Topogràfic entorn. 1/15.000
- i.04. Emmarcament territorial. Cobertura entorn. 1/15.000
- i.05. Emmarcament territorial. Accessibilitat territorial. 1/15.000
- i.06. Paisatge. 1/20.000
- i.07a. Evolució de l'entorn. Usos i activitats .1948 1/10.000.
- i.07b. Evolució de l'entorn. Usos i activitats .1967 1/10.000
- i.07c. Evolució de l'entorn. Usos i activitats. 1983 1/10.000
- i.08. Topogràfic detall. 1/6.000
- i.09. Riscos. 1/6.000 (inundabilitat i pendents)
- i.10a. Preexistències. Sostre existent. 1/6.000
- i.10b. Preexistències. Sostre existent. Imatges s/e
- i.11. Patrimoni 1/6.000
- i.12. Vies, carrers i camins rurals. 1/6.000
- i.13. Estructura de la propietat del sòl. 1/6.000
- i.14a. Planejament vigent. PTMB. Estratègies urbanes s/e
- i.14b. Planejament vigent. PTMB. Planejamení i sist. D'espais oberts s/e
- i.14c. Planejament vigent. Pla Especial PEIN Massís del Garraf. 1/15.000
- i.14d. Planejament vigent. Classificació del sòl. 1/6.000
- i.14e. Planejament vigent. Qualificació del sòl. 1/6.000

PLÀNOLS ORDENACIÓ

- o.01. Àmbit actuació. Ortofoto 1/10.000
- o.02. Encaix urbanístic de l'actuació 1/10.000
- o.03. Àmbit MPGOU. 1/6.000
- o.04. Classificació i delimitació sectors MPGOU 1/6.000 (veure fitxes sectors) 1/6.000
- o.05. Qualificació MPGOU 1/6.000
- o.06. Números MPGOU
- o.07a. Delimitació detallada del sector. (SUD+àmbit càrregues externes) 1/6.000
- o.07b. Delimitació detallada del sector. (SUD+àmbit càrregues externes) 1/6.000
- o.08. Qualificació del SUD 1/6.000 (sistemes i zones)
- o.09. Estructura equipaments, espais lliures i recorreguts 1/6.000
- o.10. Estructura Usos i edificacions 1/6.000
- o.11a. Accessibilitat. Proposta 1/6.000 (4 tipus)
- o.11b. Accessibilitat. Tipologies viàries 1/6.000

- o.11c. Accessibilitat. Traçats 1/6.000
- o.11d. Accessibilitat. Traçats 1/6.000
- o.11e. Accessibilitat. Traçats 1/6.000
- o.11f. Accessibilitat. Detall seccions 1/6.000
- o.11g. Accessibilitat. Detall seccions 1/6.000
- o.11h. Accessibilitat. Detall seccions 1/6.000
- o.11i. Accessibilitat. Detall seccions 1/6.000
- o.11j. Accessibilitat. Detall seccions 1/6.000
- o.11k. Accessibilitat i aparcament 1/6.000. Esquemes funcionament.
- o.11l. Accessibilitat i aparcament 1/6.000. Esquemes funcionament.
- o.12. Qualificació detallada del SUD 1/4.000
- o.13a. Ordenació detallada de l'edificació. Normativa 1/4.000
- o.13b. Ordenació detallada de l'edificació. Normativa 1/2.000
- o.13c. Ordenació detallada de l'edificació. Normativa 1/2.000
- o.13d. Ordenació detallada de l'edificació. Normativa 1/2.000
- o.13e. Ordenació detallada de l'edificació. Normativa 1/2.000
- o.14. Números SUD
- o.15a. Imatge ordenació indicativa. Encaix local. 1/4.000
- o.15b. Imatge ordenació indicativa. Encaix local. 1/2.000
- o.15c. Imatge ordenació indicativa. Encaix local. 1/2.000
- o.15d. Imatge ordenació indicativa. Encaix local. 1/2.000
- o.15e. Imatge ordenació indicativa. Encaix local. 1/2.000
- o.15f. Imatge ordenació indicativa. Encaix local. 1/2.000
- o.16a. Seccions indicatives de la ordenació.
- o.16b. Seccions indicatives de la ordenació.
- o.16c. Seccions indicatives de la ordenació.
- o.16d. Seccions indicatives de la ordenació.
- o.16e. Seccions indicatives de la ordenació.
- o.16f. Seccions indicatives de la ordenació.
- o.17a. Imatge ordenació indicativa. Encaix territorial. 1/10.000
- o.17b. Imatge ordenació indicativa. Encaix territorial. 1/10.000 (valors ambientals)
- o.18. 01 Xarxes de serveis. Xarxa de clavegueram. Aigües pluvials.
- o.18. 02. Xarxes de serveis. Xarxa de clavegueram. Aigües residuals.
- o.18. 03. Xarxes de serveis. Xarxa d'abastament aigüa potable.
- o.18. 04. Xarxes de serveis. Xarxa elèctrica. Mitja tensió.
- o.18. 05. Xarxes de serveis. Xarxa elèctrica. Baixa tensió
- o.18. 06. Xarxes de serveis. Xarxa d'enllumenat públic.
- o.18. 07. Xarxes de serveis. Xarxa de telecomunicacions.
- o.18. 08. Xarxes de serveis. Xarxa de gas
- o.19. 09. Xarxes de serveis. Alineacion i rasants del sistema viari.



MODIFICACIÓ PUNTUAL
DEL PGOU DE ST. PERE DE RIBES
A L'ÀMBIT DE L'AUTÒDROM
DE TERRAMAR

SANT PERE DE RIBES

plànols d'informació

nº **i.01**

plànol **EMPLAÇAMENT**

escala **a3: 1/150.000**

avanç

data **Setembre 2018**

equip redactor **OJA**

col·laboradors



ÀMBIT MPPGOU



MODIFICACIÓ PUNTUAL
DEL PGOU DE ST. PERE DE RIBES
A L'ÀMBIT DE L'AUTÒDROM
DE TERRAMAR

SANT PERE DE RIBES

plànols d'informació

nº

i.02

plànol

**ENMARCAMENT TERRITORIAL
ORTOFOTOMAPA**

escala

a3: 1/15.000



avanç


data

Setembre 2018

equip redactor



col·laboradors

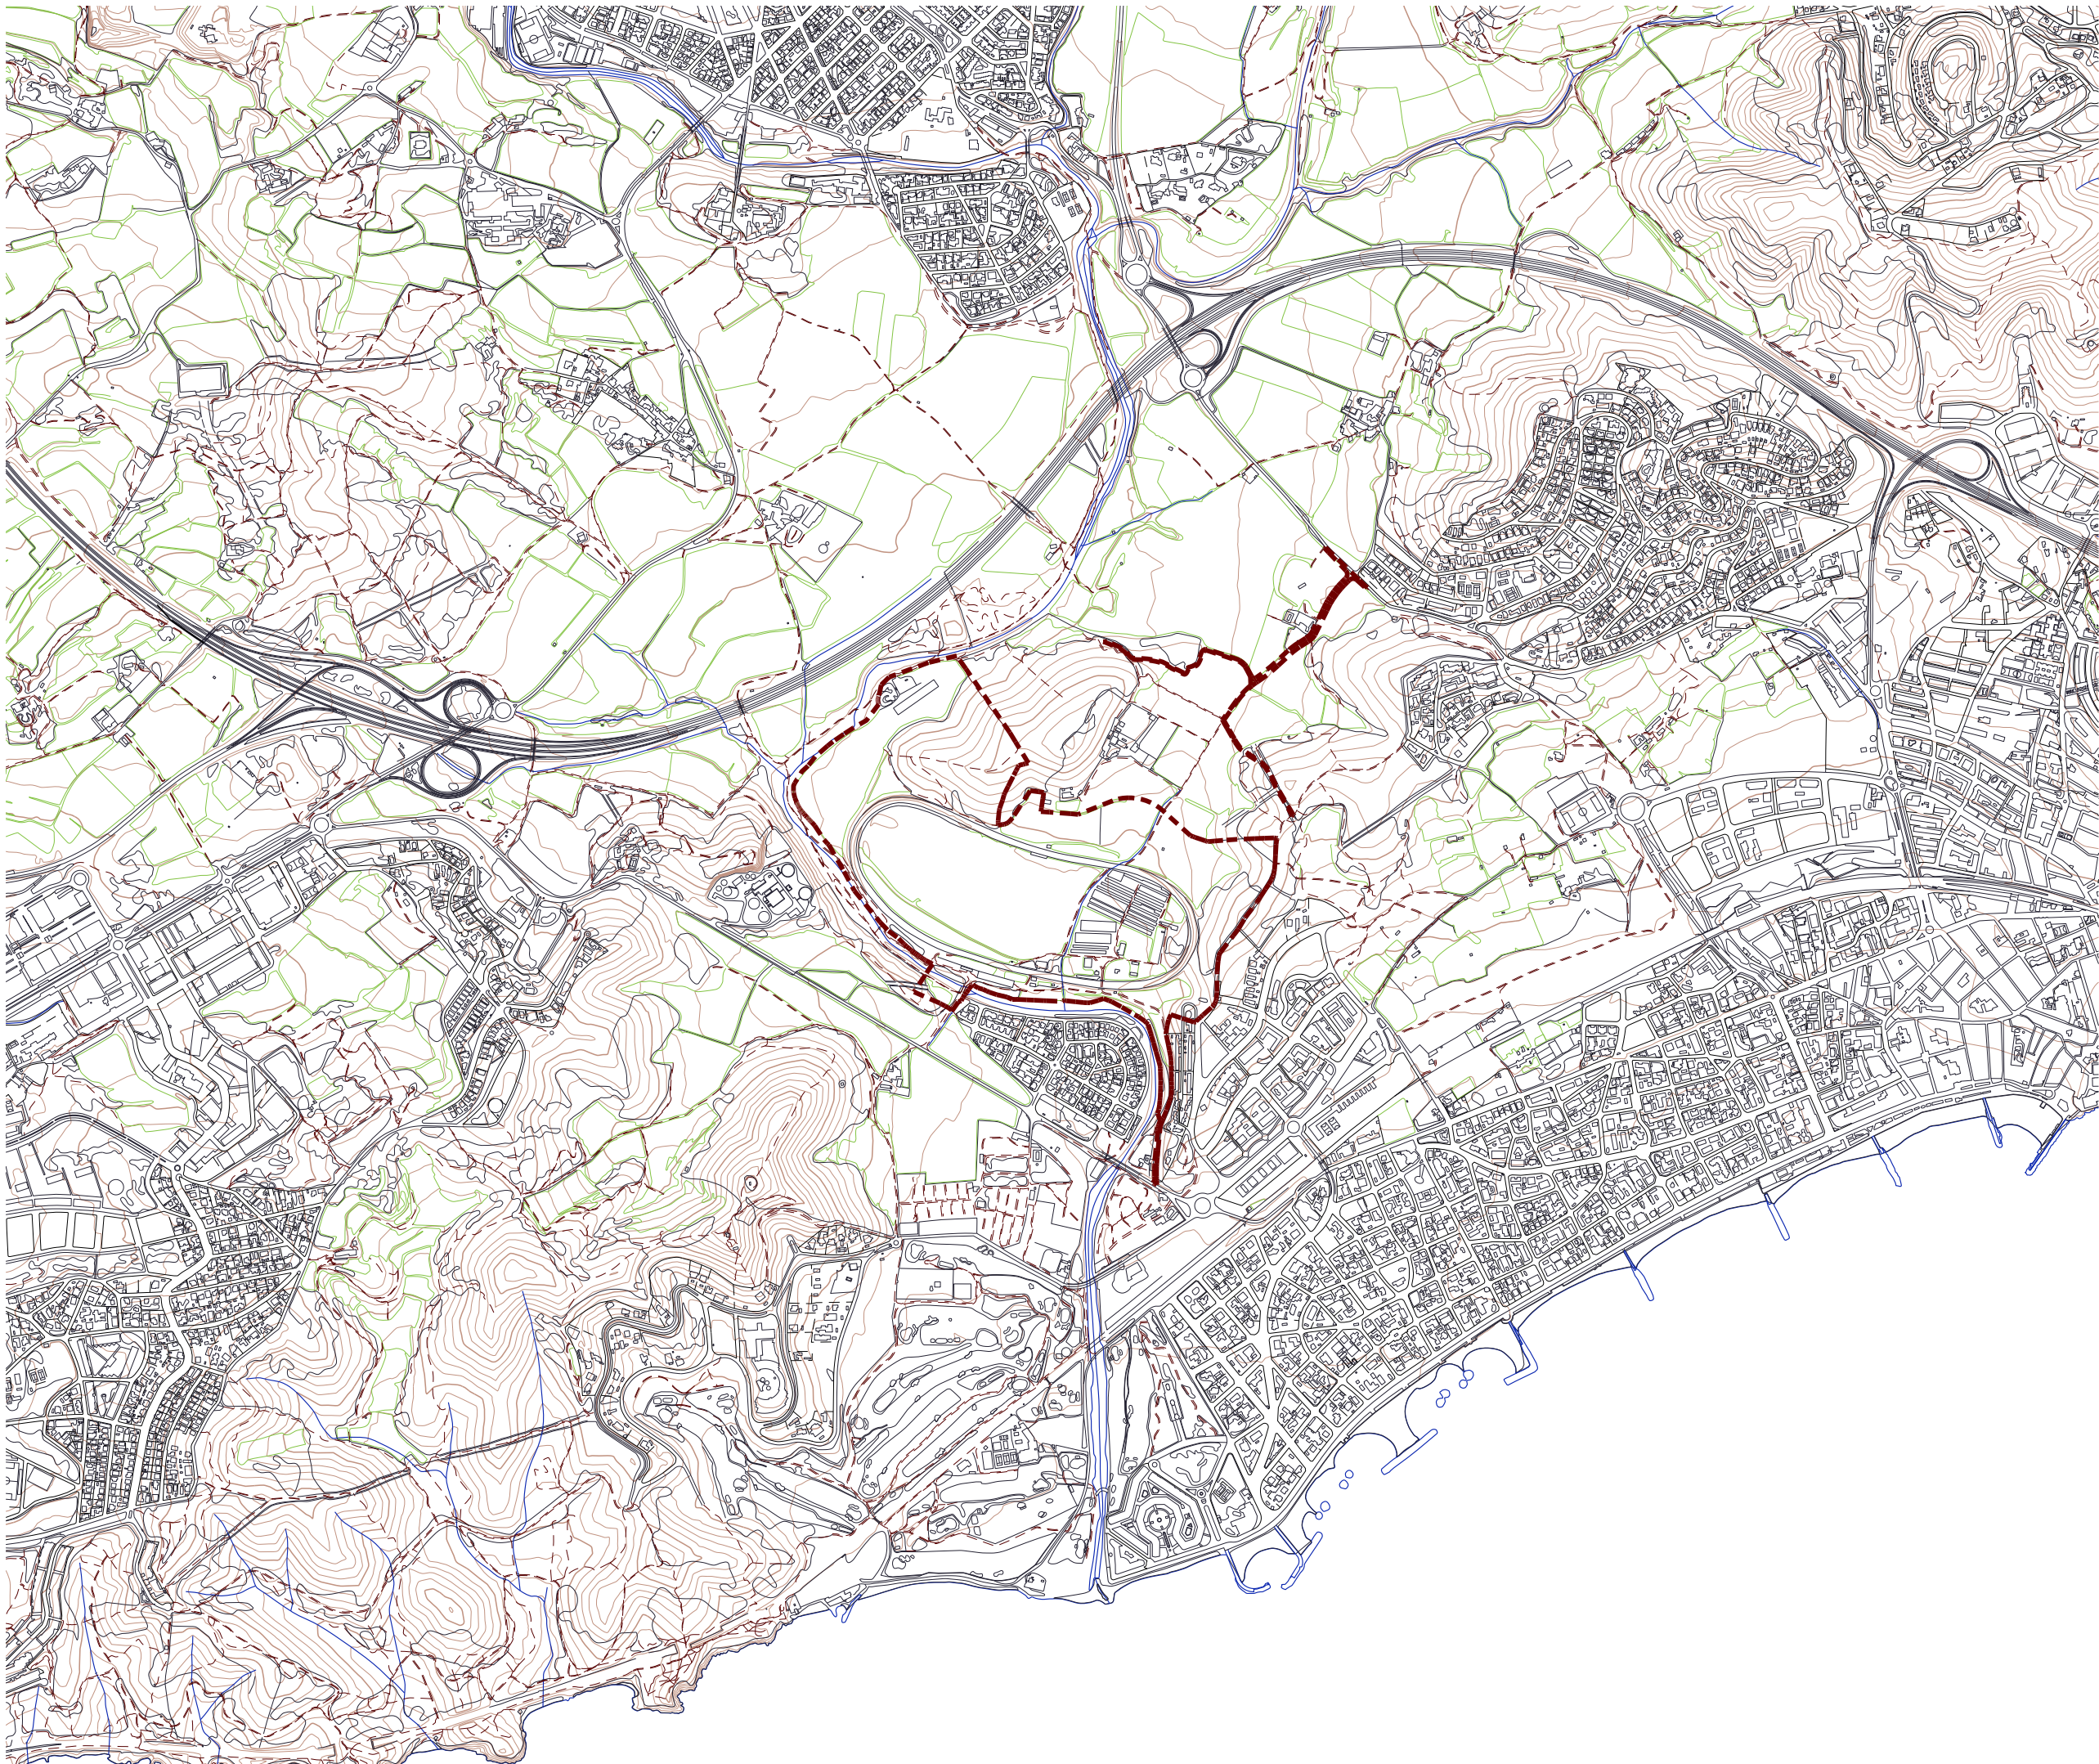

ÀMBIT MPPGOU



MODIFICACIÓ PUNTUAL
DEL PGOU DE ST. PERE DE RIBES
A L'ÀMBIT DE L'AUTÒDROM
DE TERRAMAR
SANT PERE DE RIBES

plànols d'informació

nº **i.03**
plànol **ENMARCAMENT TERRITORIAL
TOPOGRÀFIC ENTORN**


escala a3: 1/15.000 

avanç

data Setembre 2018

equip redactor **OJUA**

col·laboradors

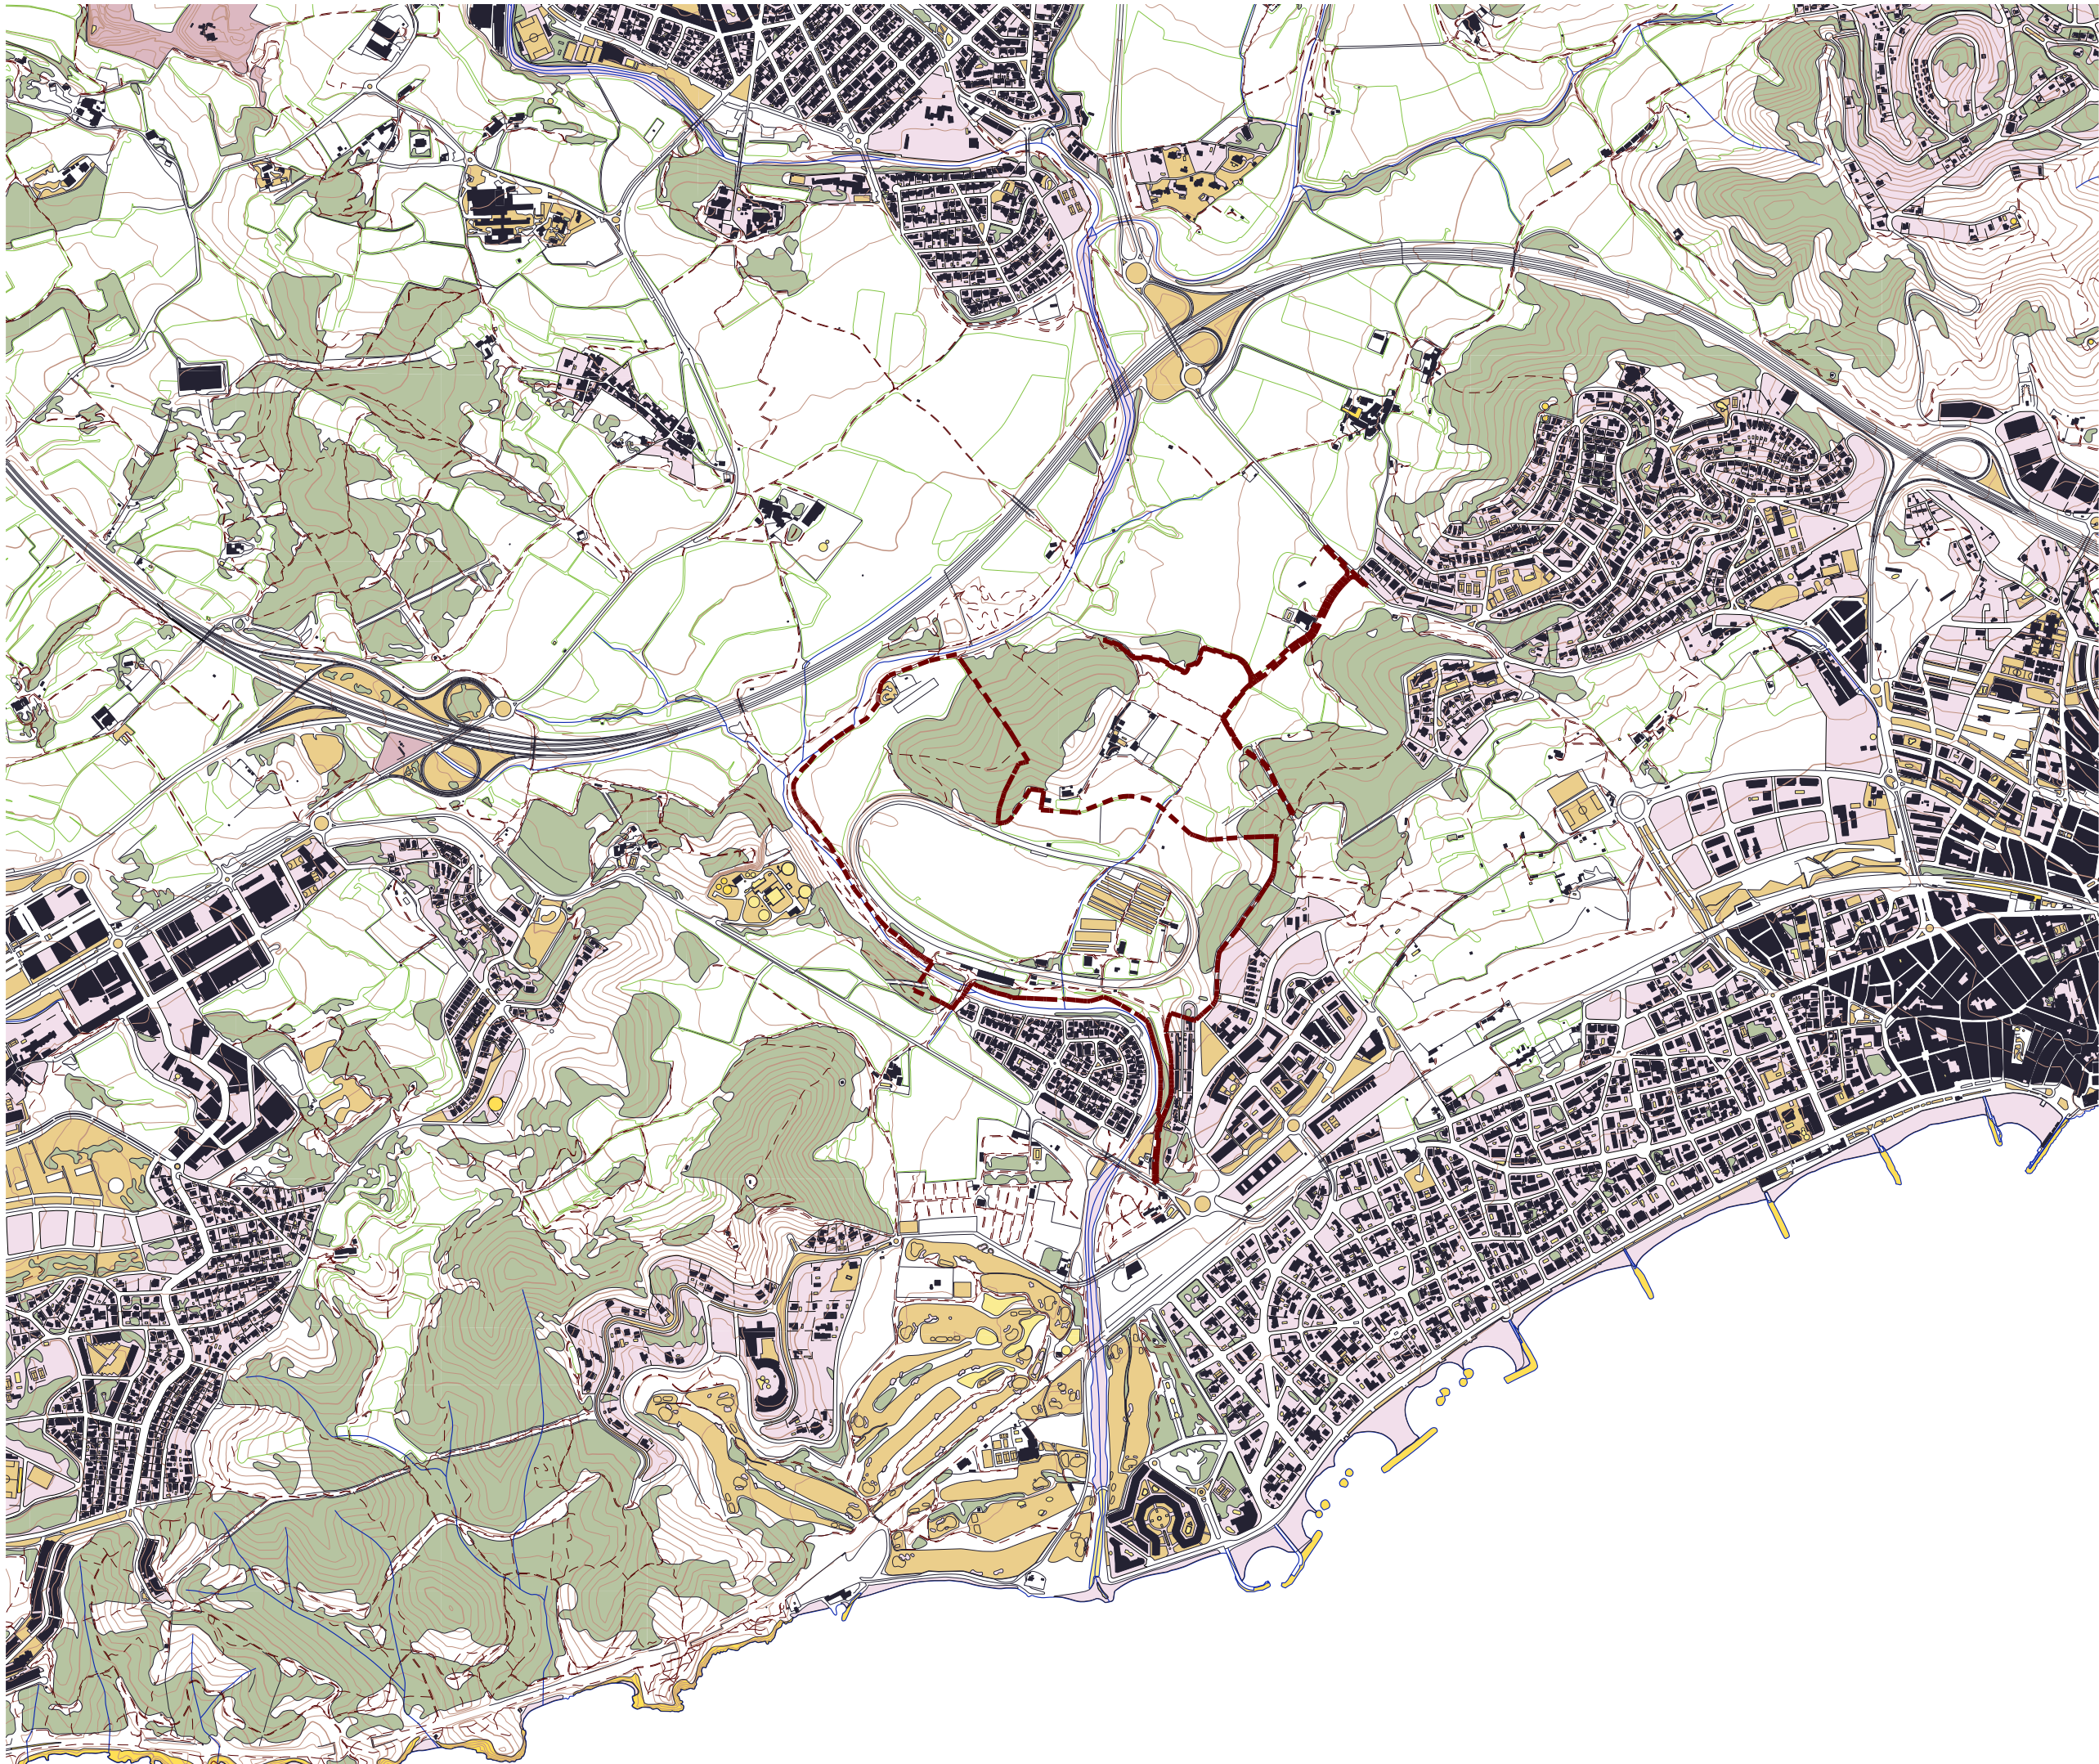

ÀMBIT MPPGOU



MODIFICACIÓ PUNTUAL
DEL PGOU DE ST. PERE DE RIBES
A L'ÀMBIT DE L'AUTÒDROM
DE TERRAMAR

SANT PERE DE RIBES

plànols d'informació

nº **i.04**

plànol **ENMARCAMENT TERRITORIAL
COBERTURA DE L'ENTORN**


escala a3: 1/15.000 

avanç

data Setembre 2018

equip redactor **OUIA**

col·laboradors

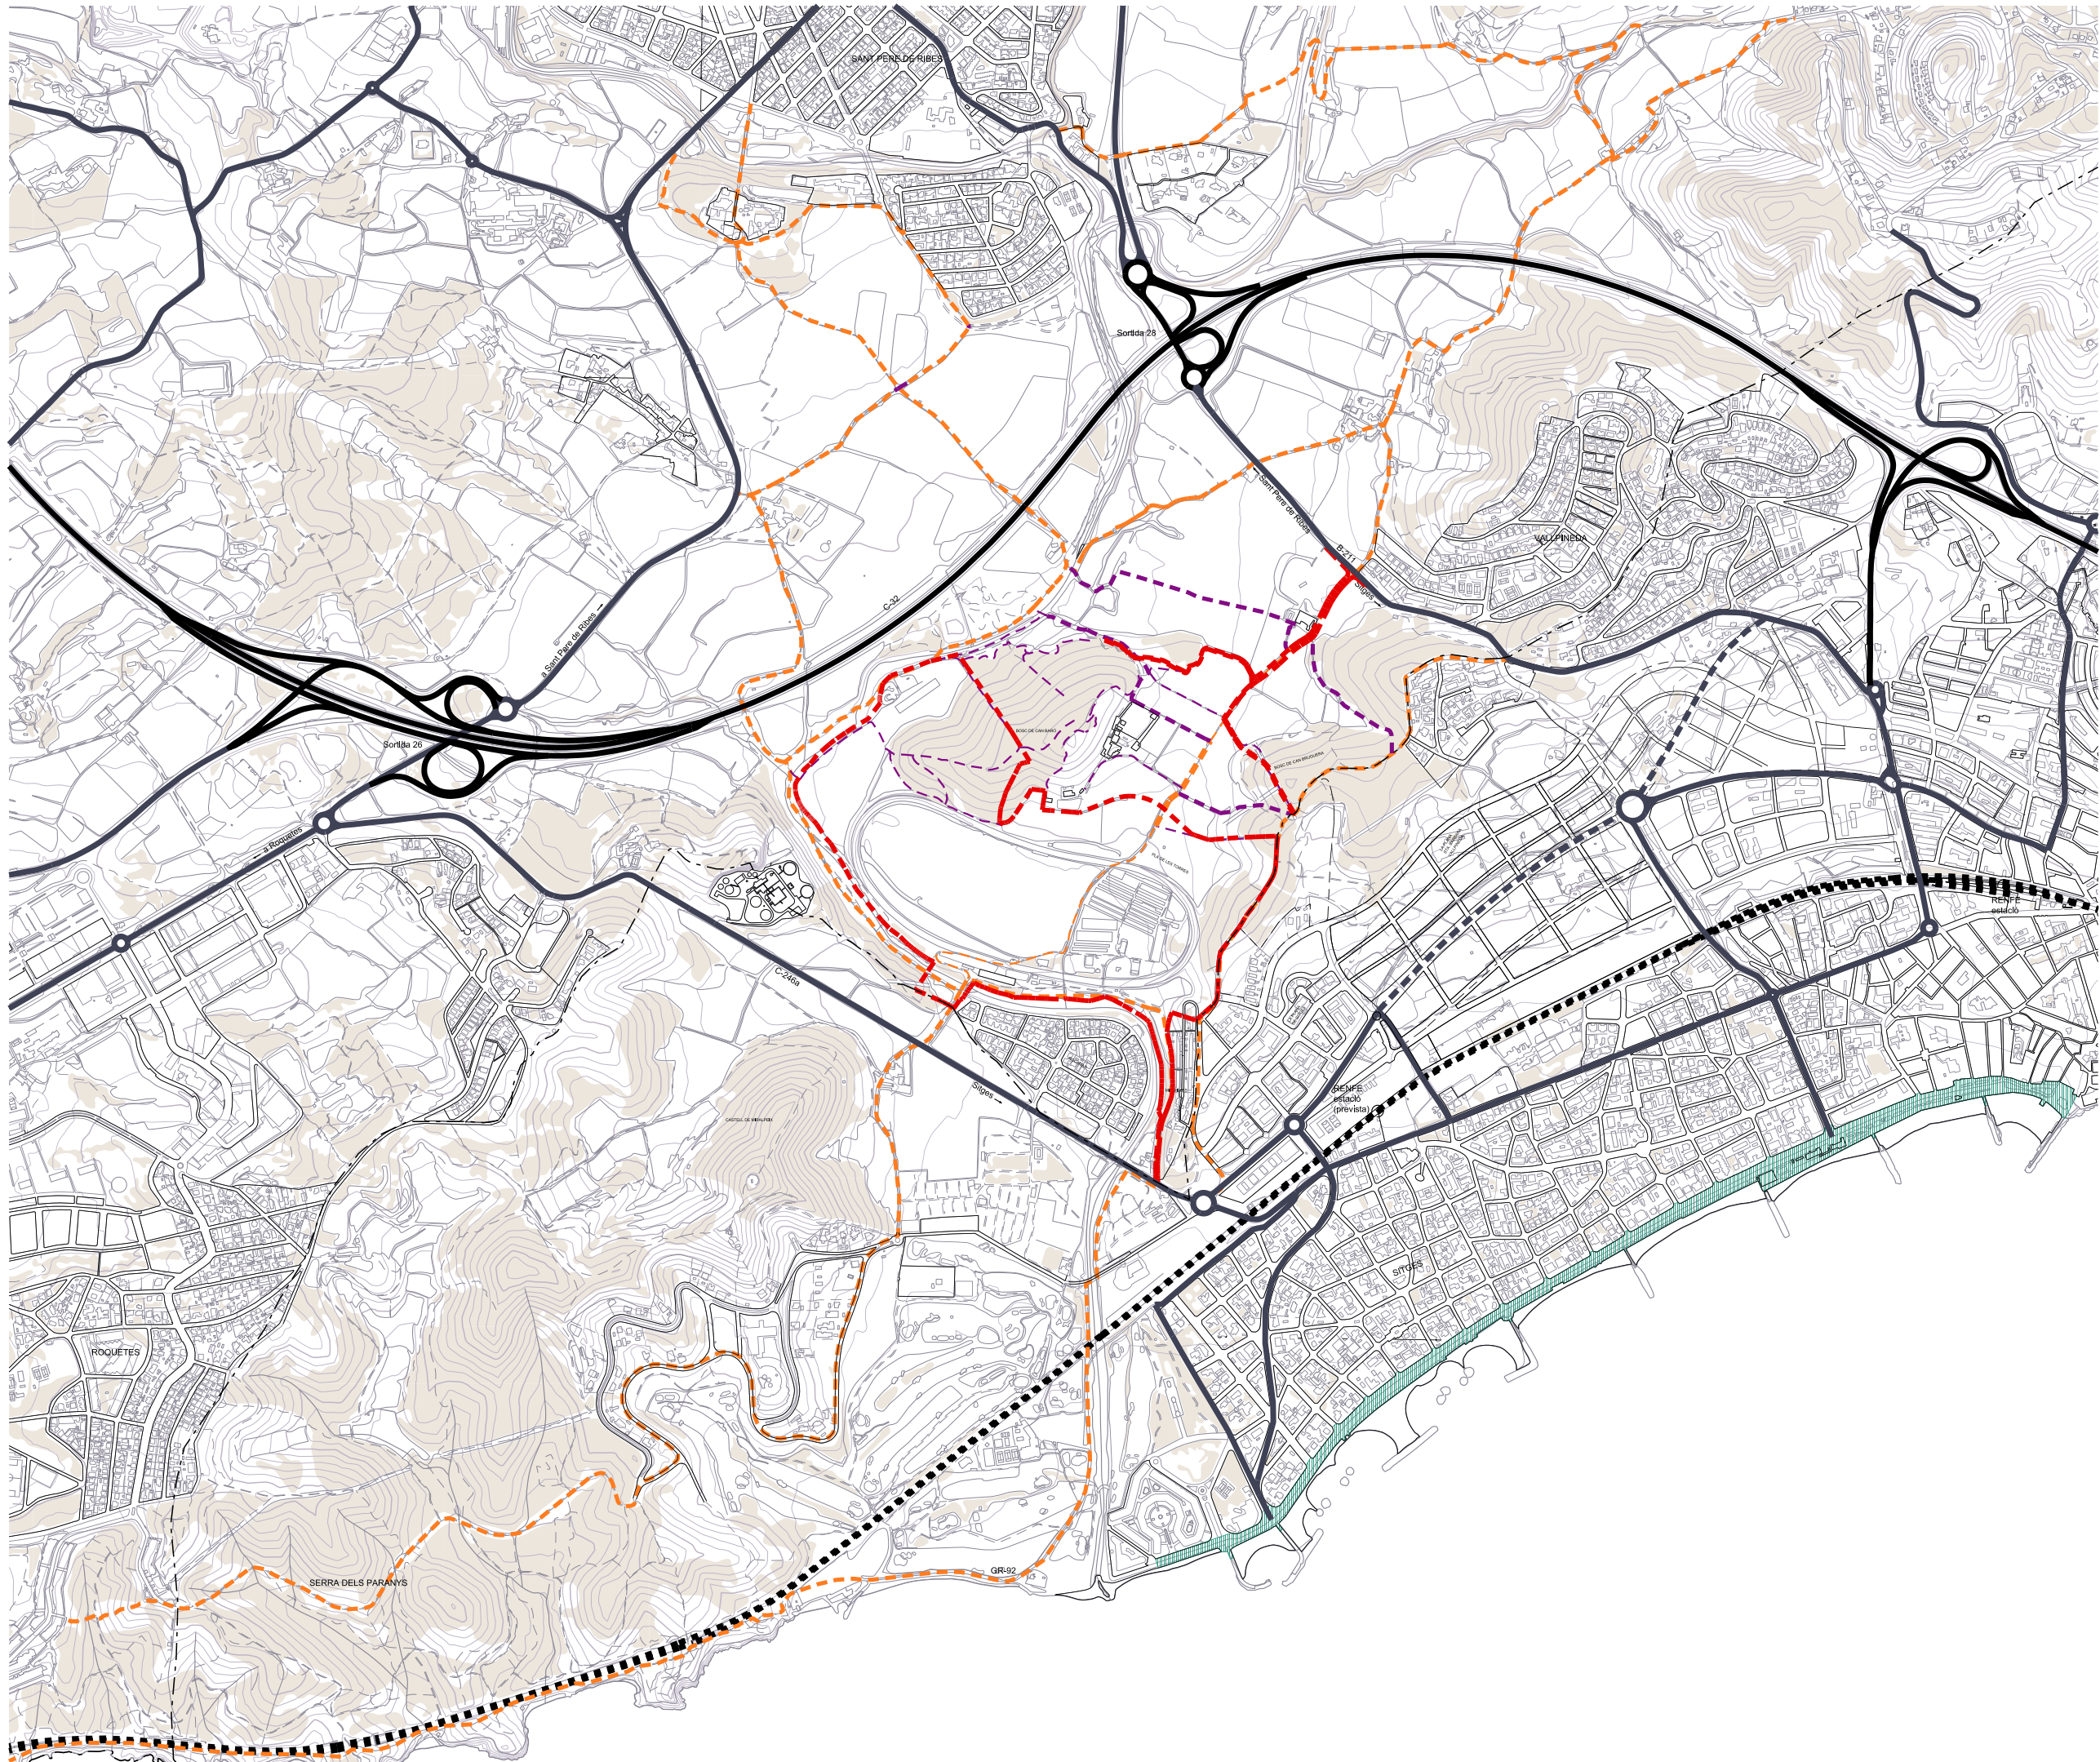

ÀMBIT MPPGOU

- ACCESSIBILITAT
- Autopista
 - Vies estructurants primàries
 - Vies estructurants secundàries (vies urbanes)
 - Xarxa de camins estructurants o d'interès paisatgístic
 - Públics (OVC)
 - Privats (OVC)
 - Carrerada límit terme municipal de Sitges
 - Xarxa de camins. Altres
 - Públics (OVC)
 - Privats (OVC)
 - Passeig front marítim
 - Ferrocarril



MODIFICACIÓ PUNTUAL
DEL PGOU DE ST. PERE DE RIBES
A L'ÀMBIT DE L'AUTÒDROM
DE TERRAMAR

SANT PERE DE RIBES

plànols d'informació

nº **i.05**

plànol **ENMARCAMENT TERRITORIAL
ACCESSIBILITAT TERRITORIAL**


escala a3: 1/15.000

avanç

data Setembre 2018

equip redactor **OJUA**

col·laboradors

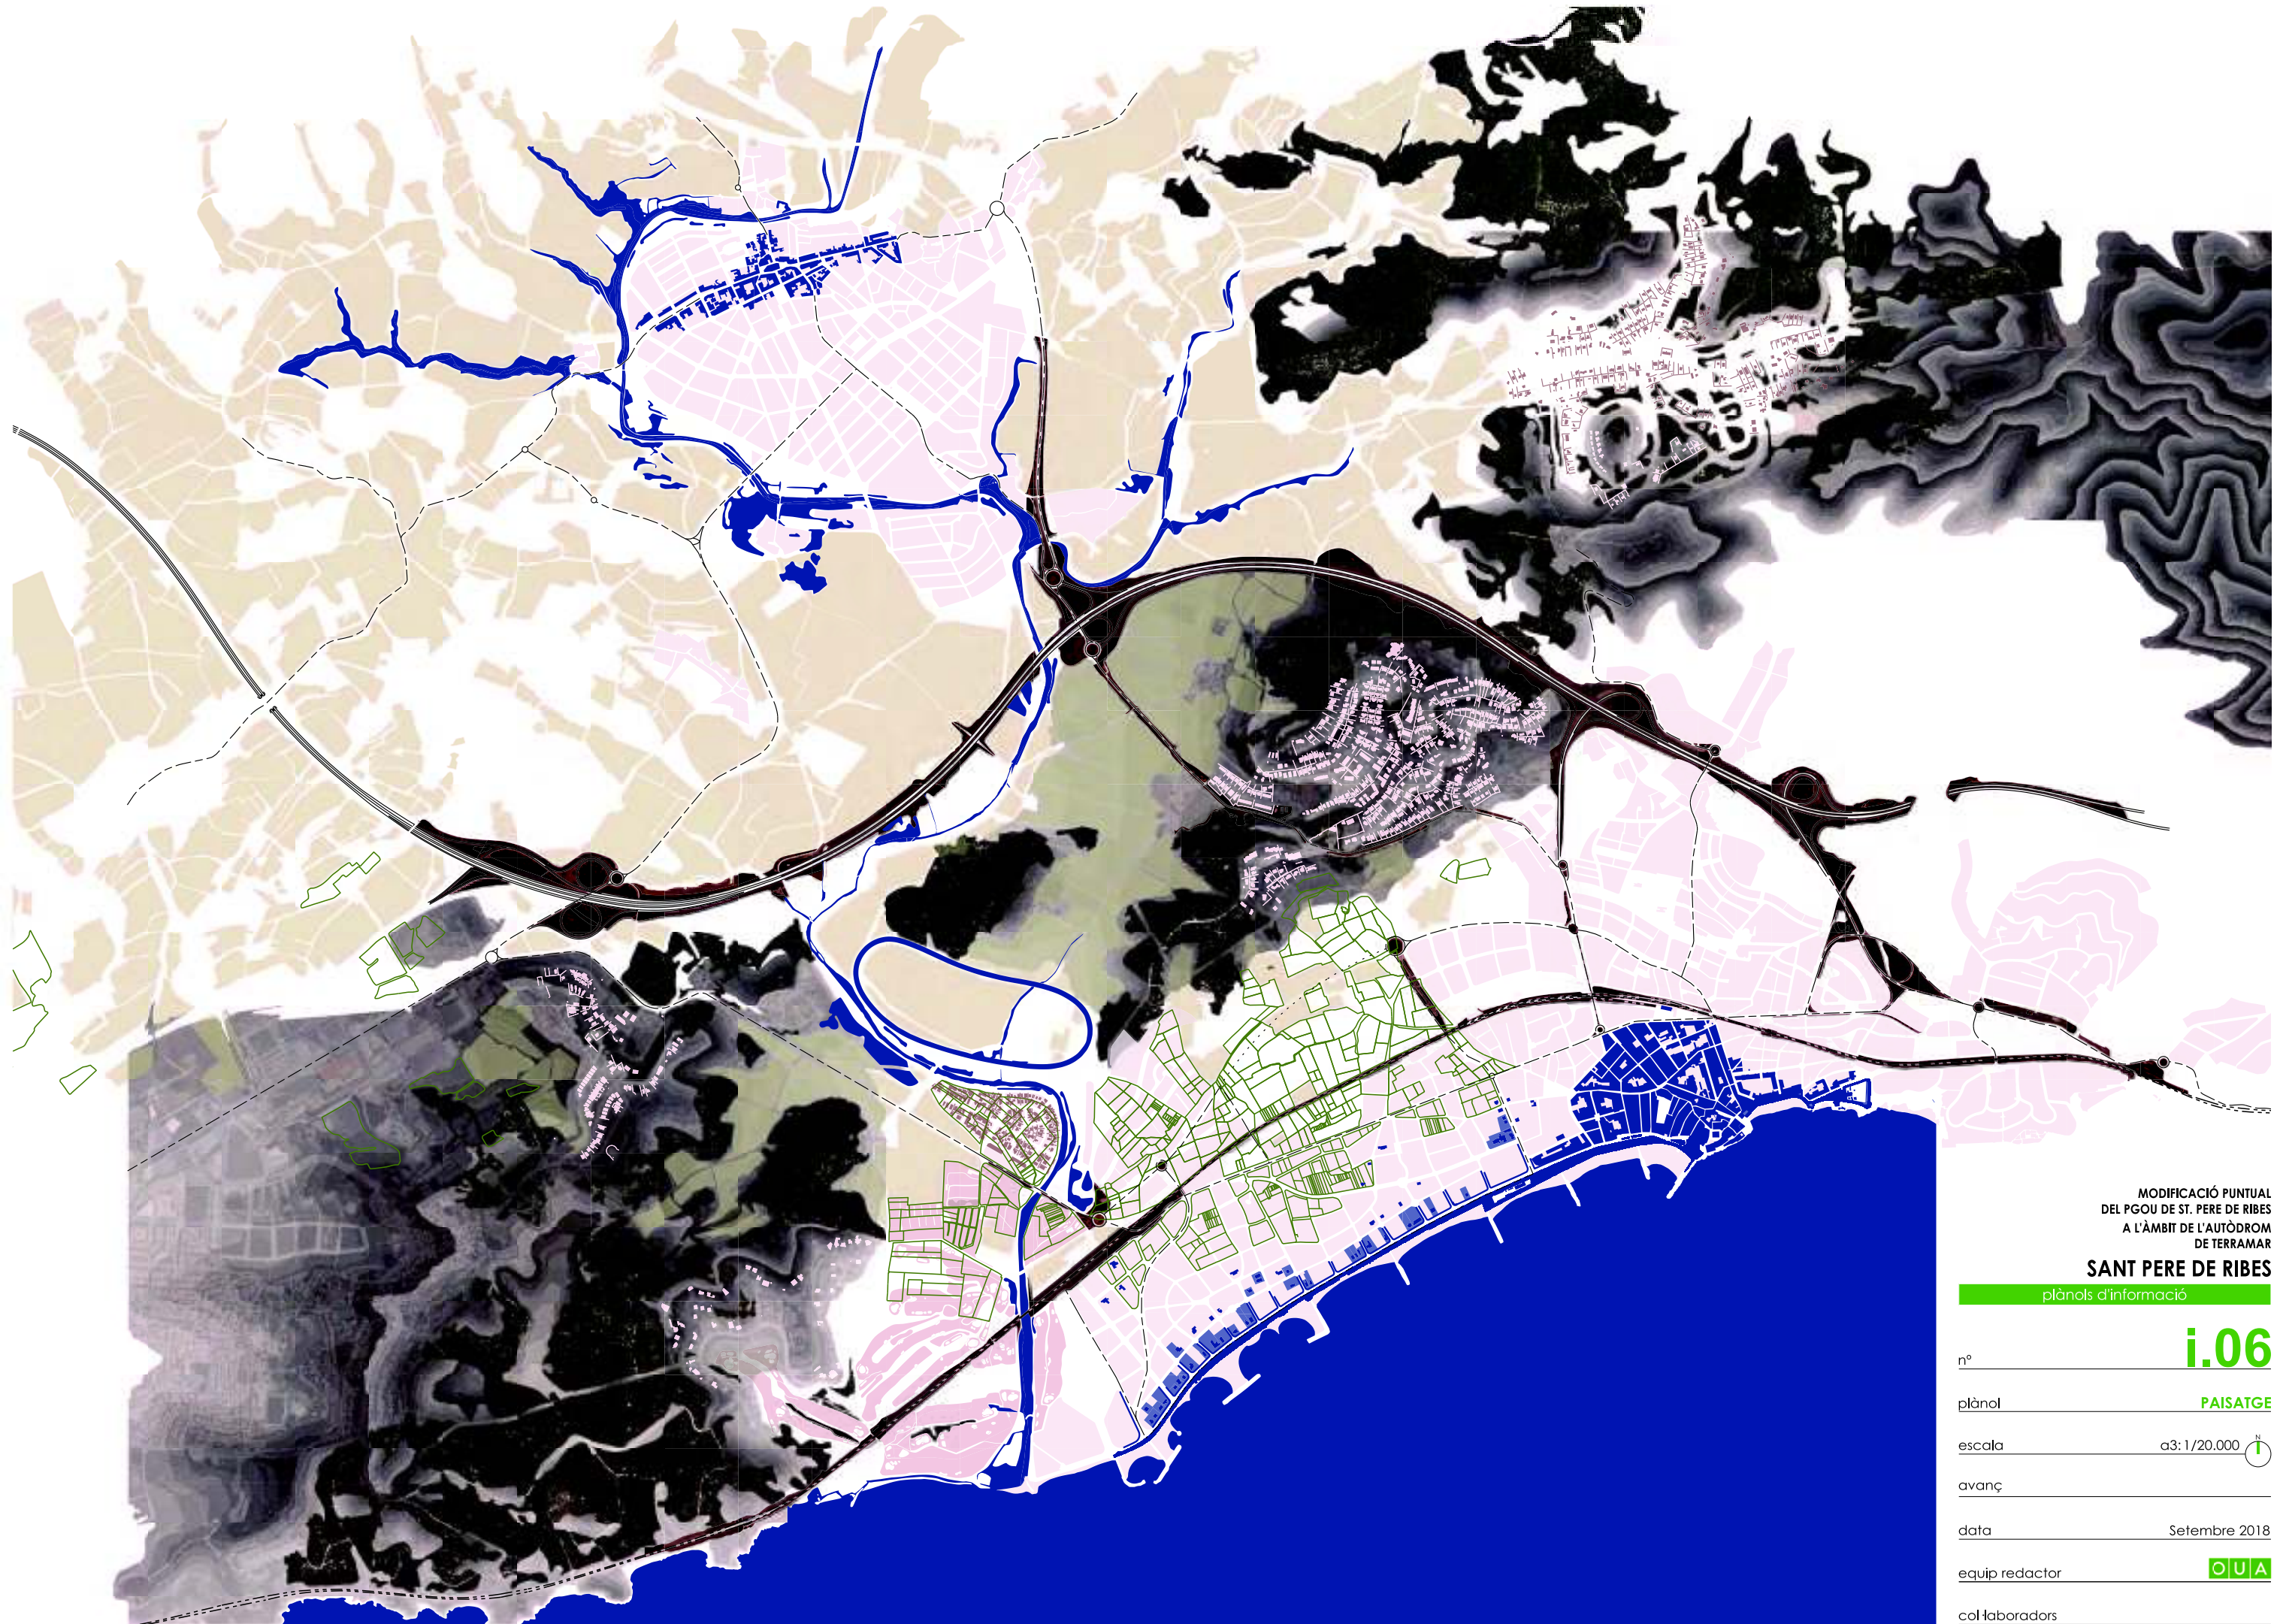

MODIFICACIÓ PUNTUAL
DEL PGOU DE ST. PERE DE RIBES
A L'ÀMBIT DE L'AUTÒDROM
DE TERRAMAR

SANT PERE DE RIBES

plànols d'informació

nº **i.06**

plànol **PAISATGE**


escala a3: 1/20.000 

avanç

data Setembre 2018

equip redactor 

col·laboradors

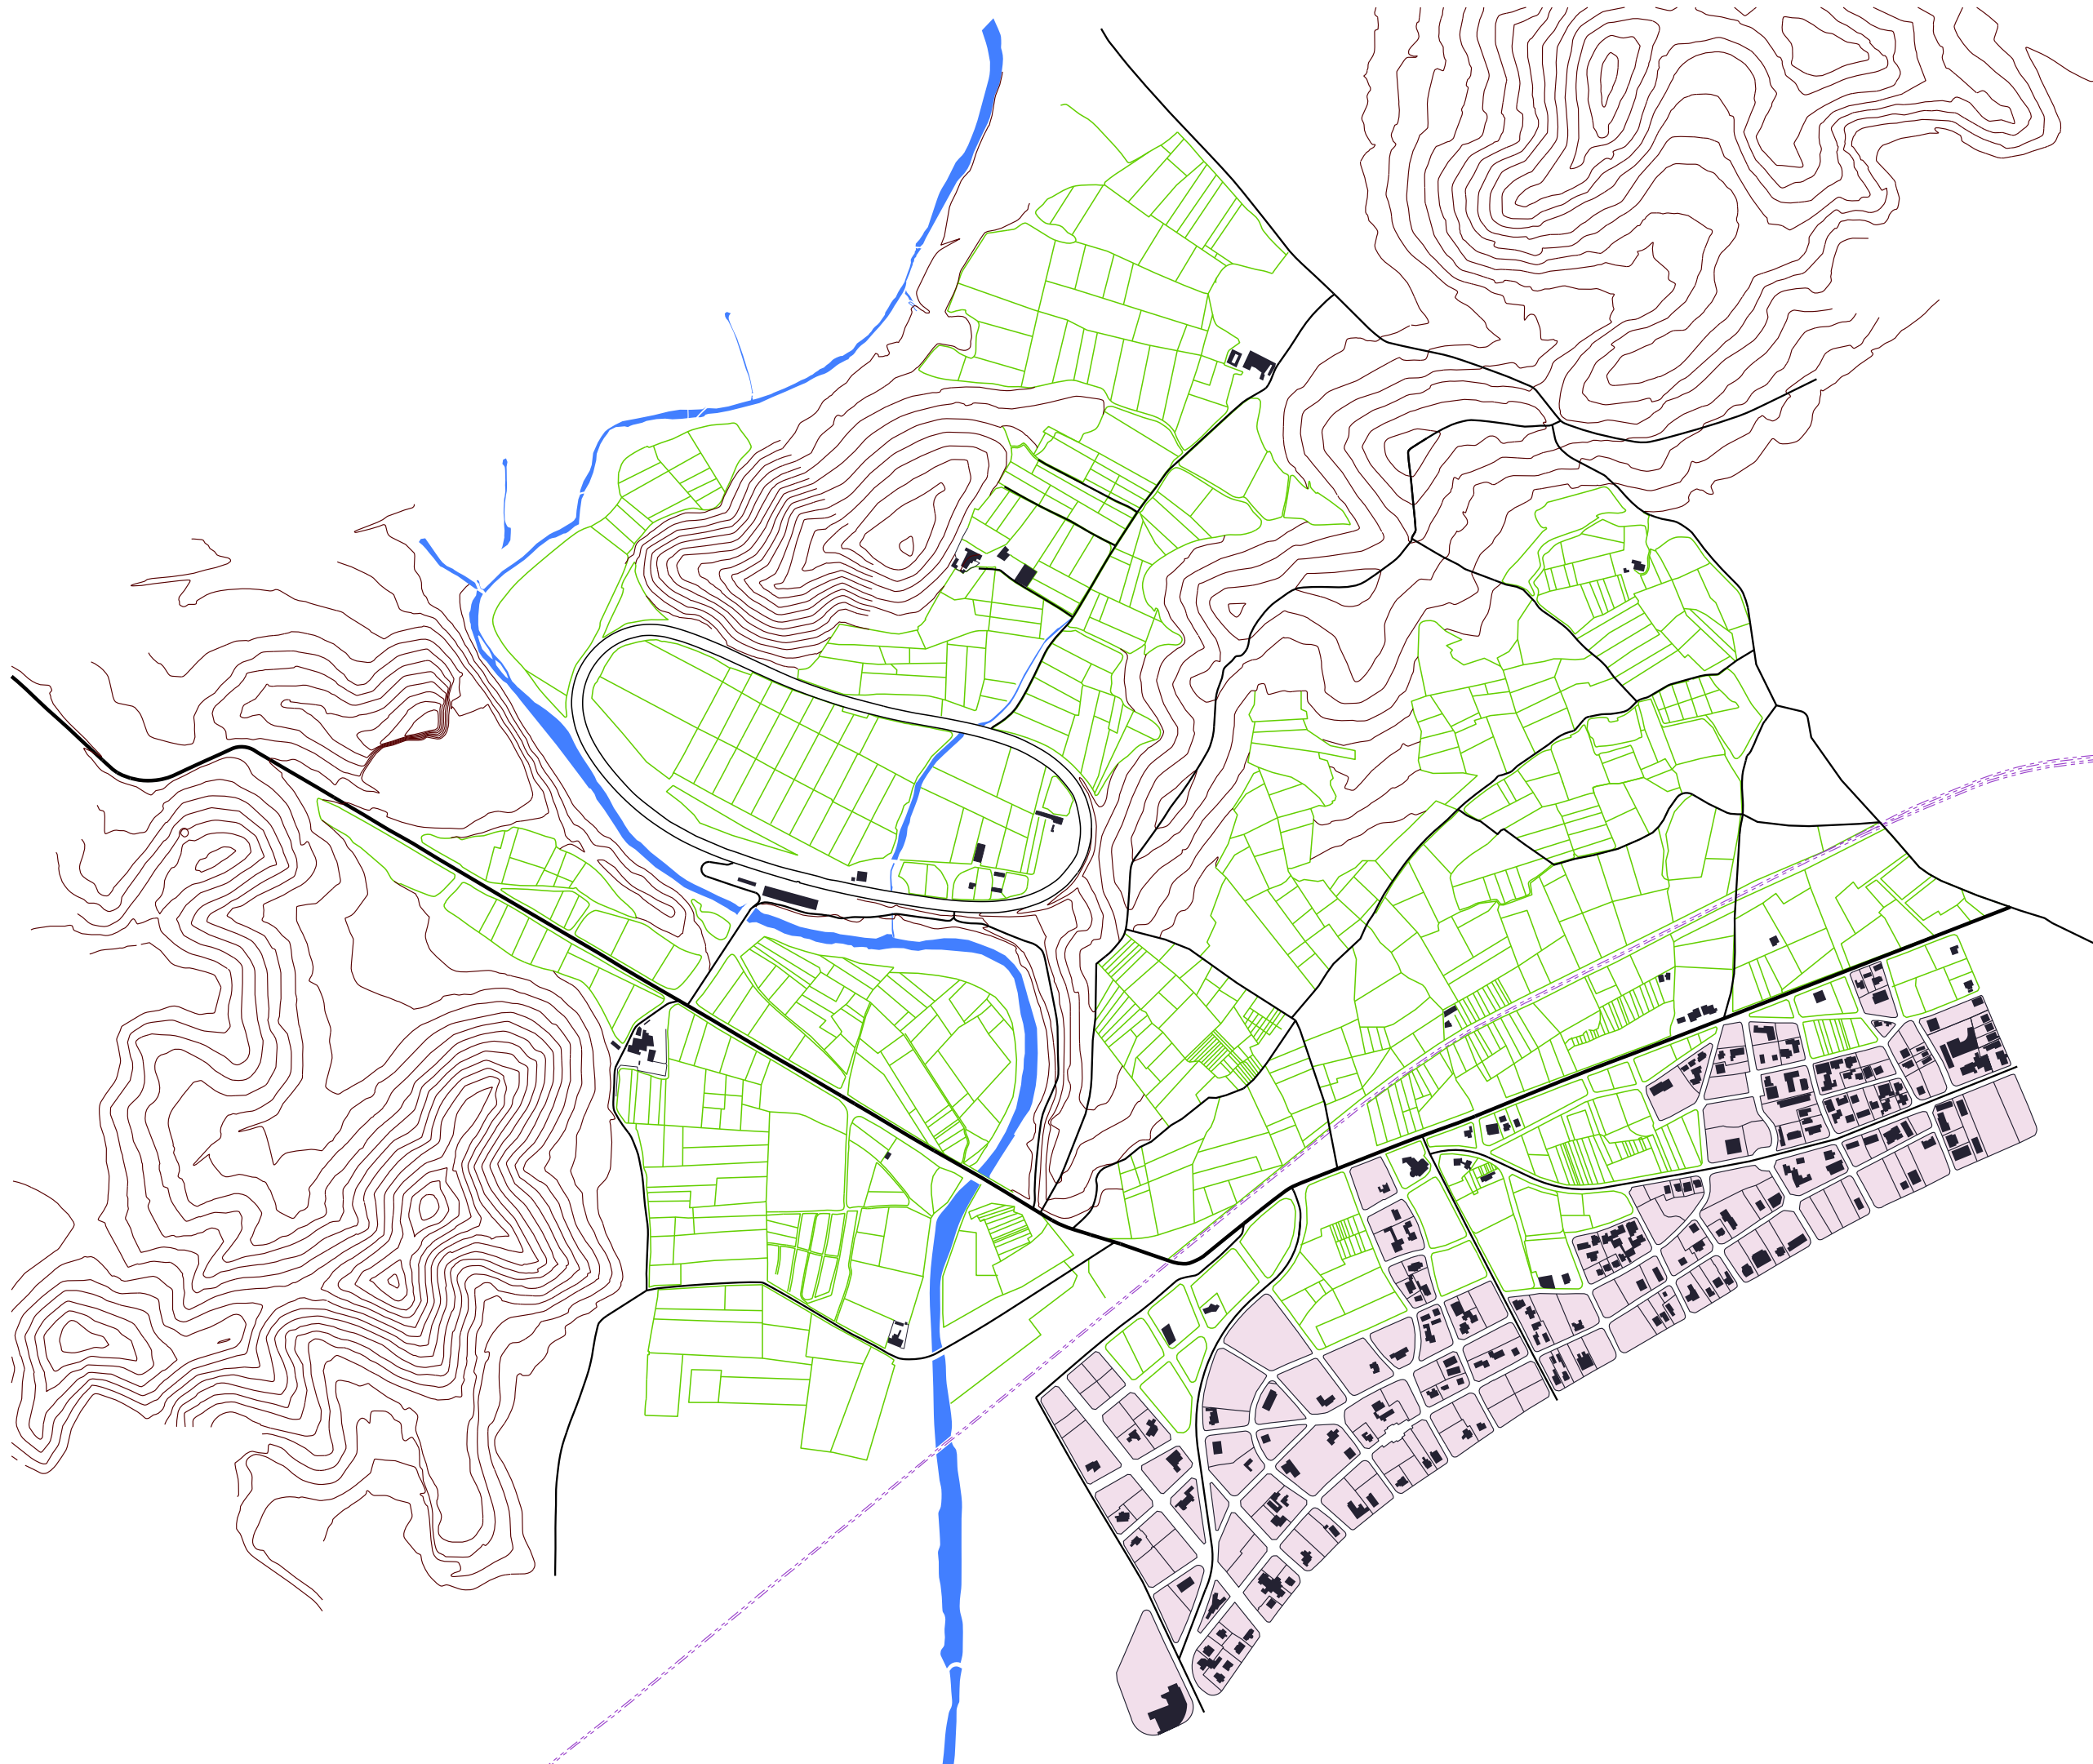

MODIFICACIÓ PUNTUAL
DEL PGOU DE ST. PERE DE RIBES
A L'ÀMBIT DE L'AUTÒDROM
DE TERRAMAR

SANT PERE DE RIBES

plànols d'informació

nº **i.07a**

plànol **EVOLUCIÓ DE L'ENTORN 1948**


escala a3: 1/10.000 

avanç

data Setembre 2018

equip redactor 

col·laboradors

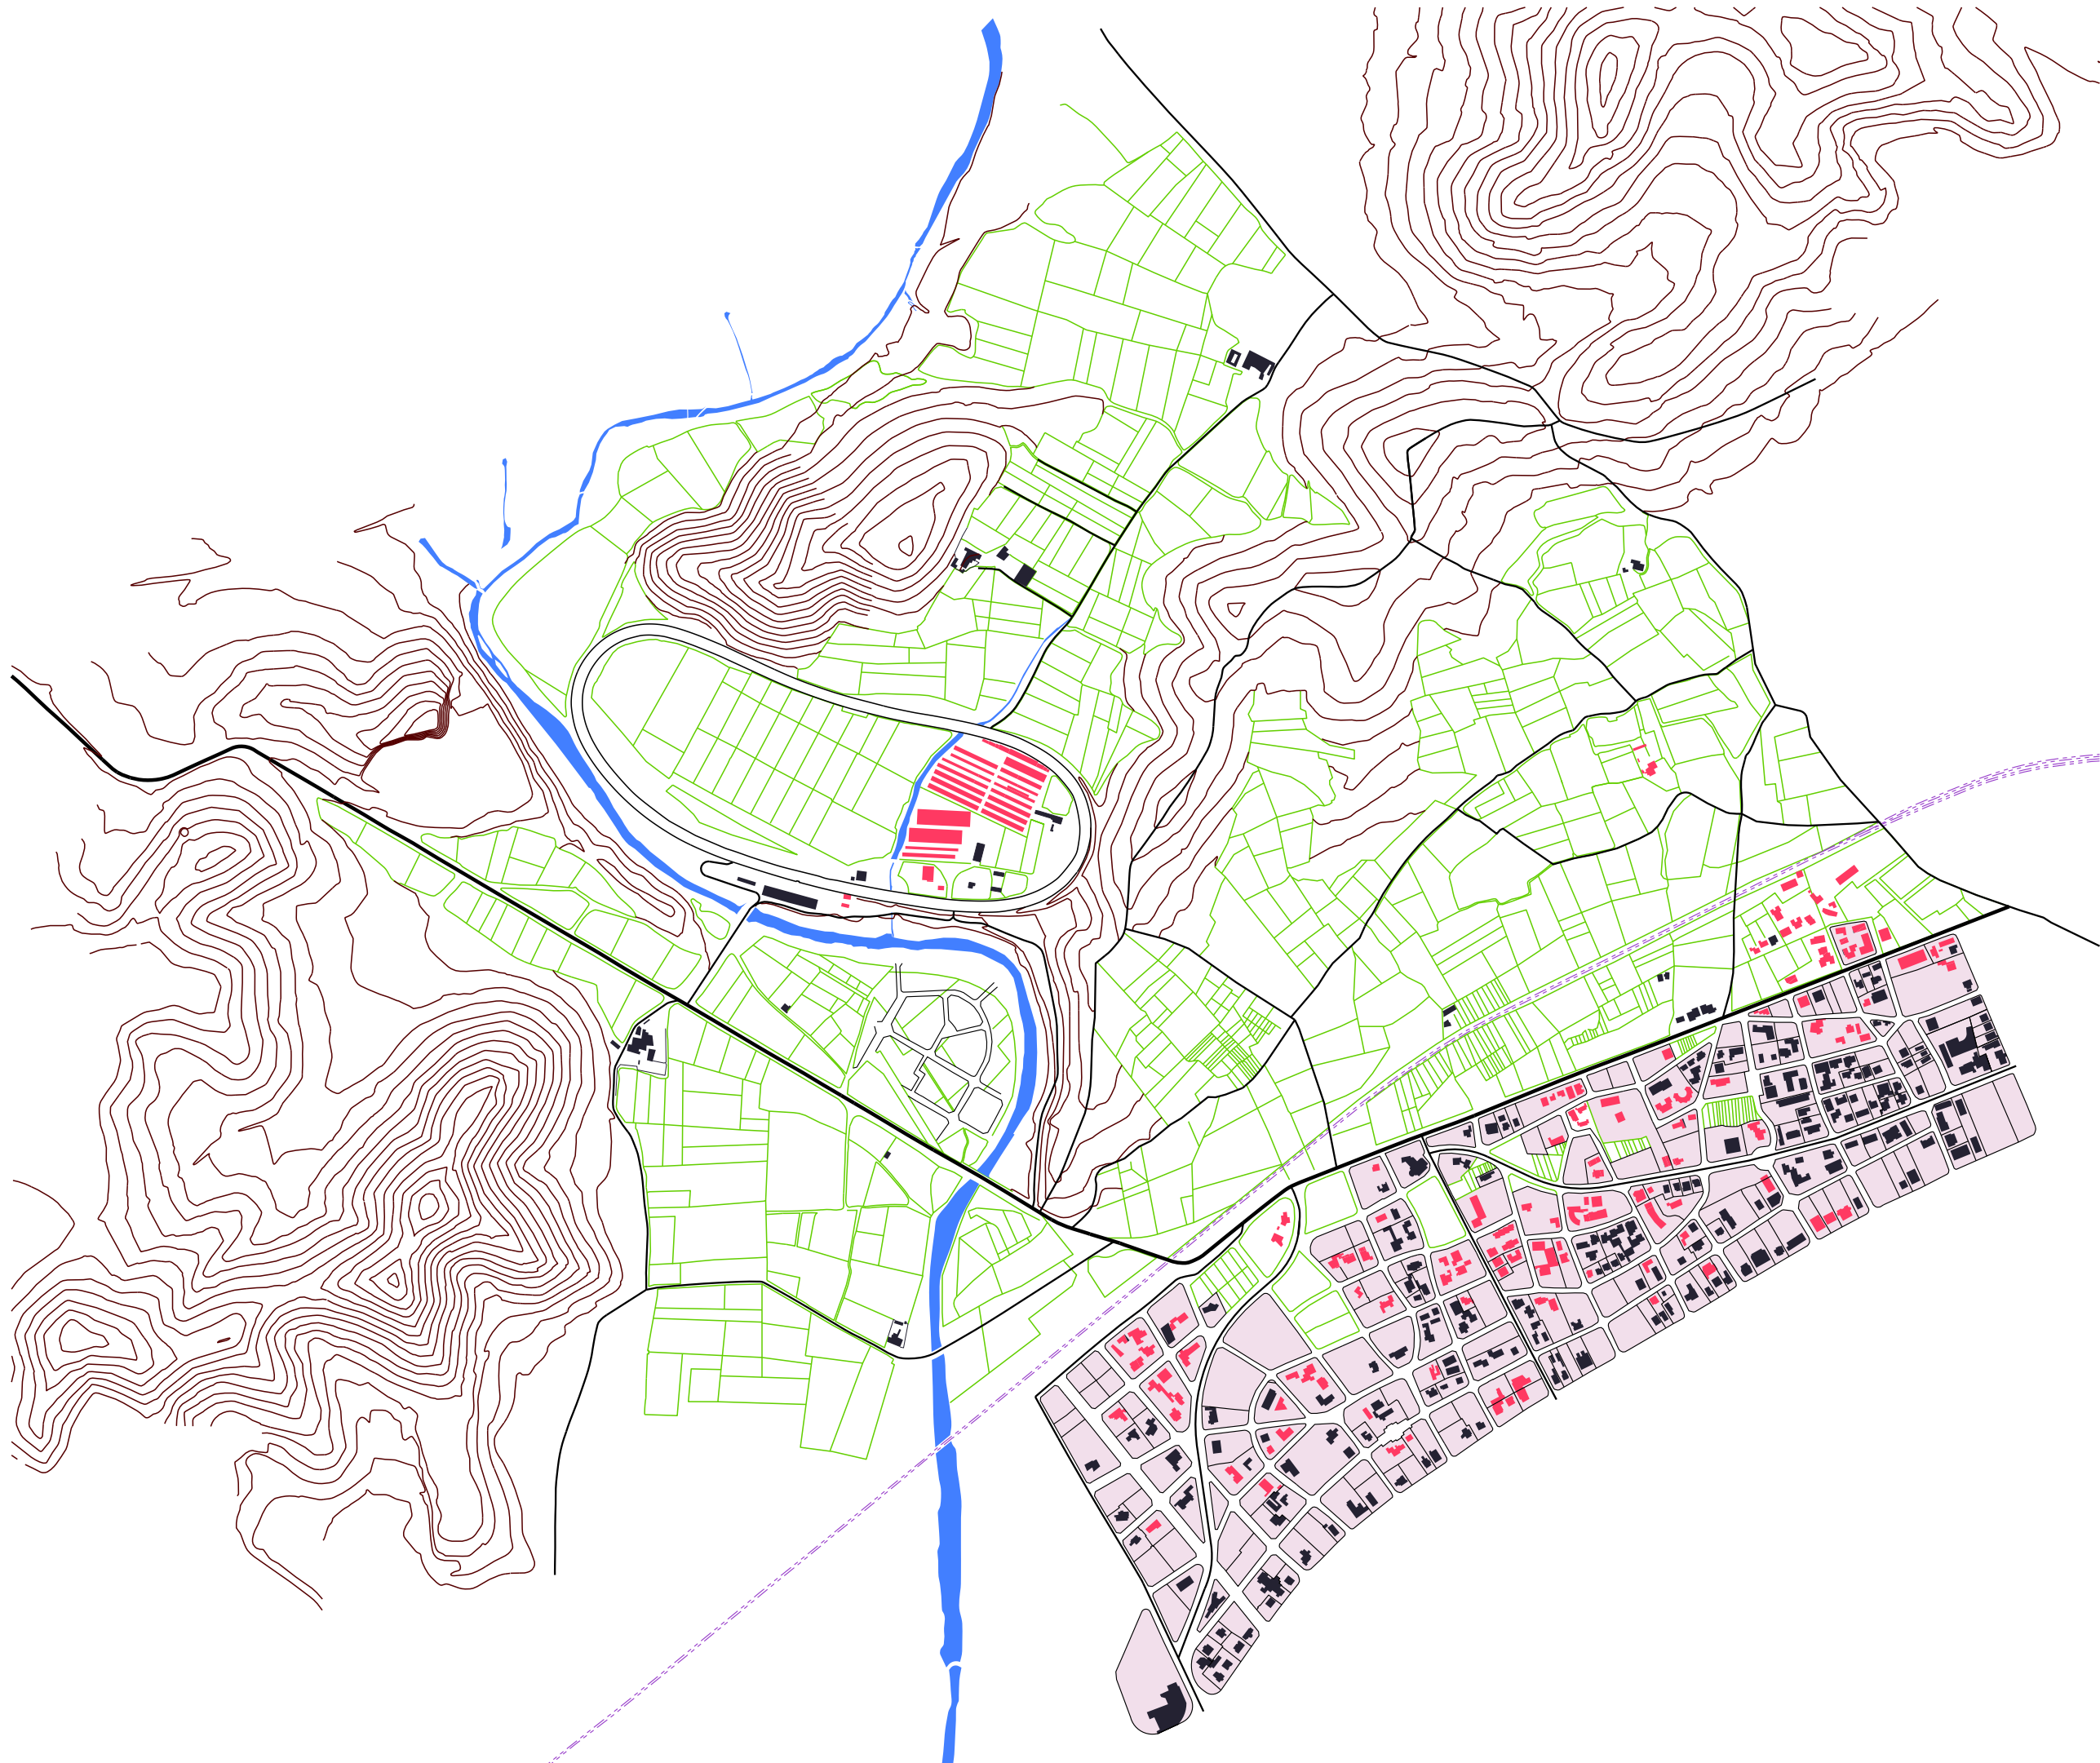

MODIFICACIÓ PUNTUAL
DEL PGOU DE ST. PERE DE RIBES
A L'ÀMBIT DE L'AUTÒDROM
DE TERRAMAR

SANT PERE DE RIBES

plànols d'informació

nº

i.07b

plànol

EVOLUCIÓ DE L'ENTORN 1967

escala

a3: 

avanç


data

Setembre 2018

equip redactor



col·laboradors

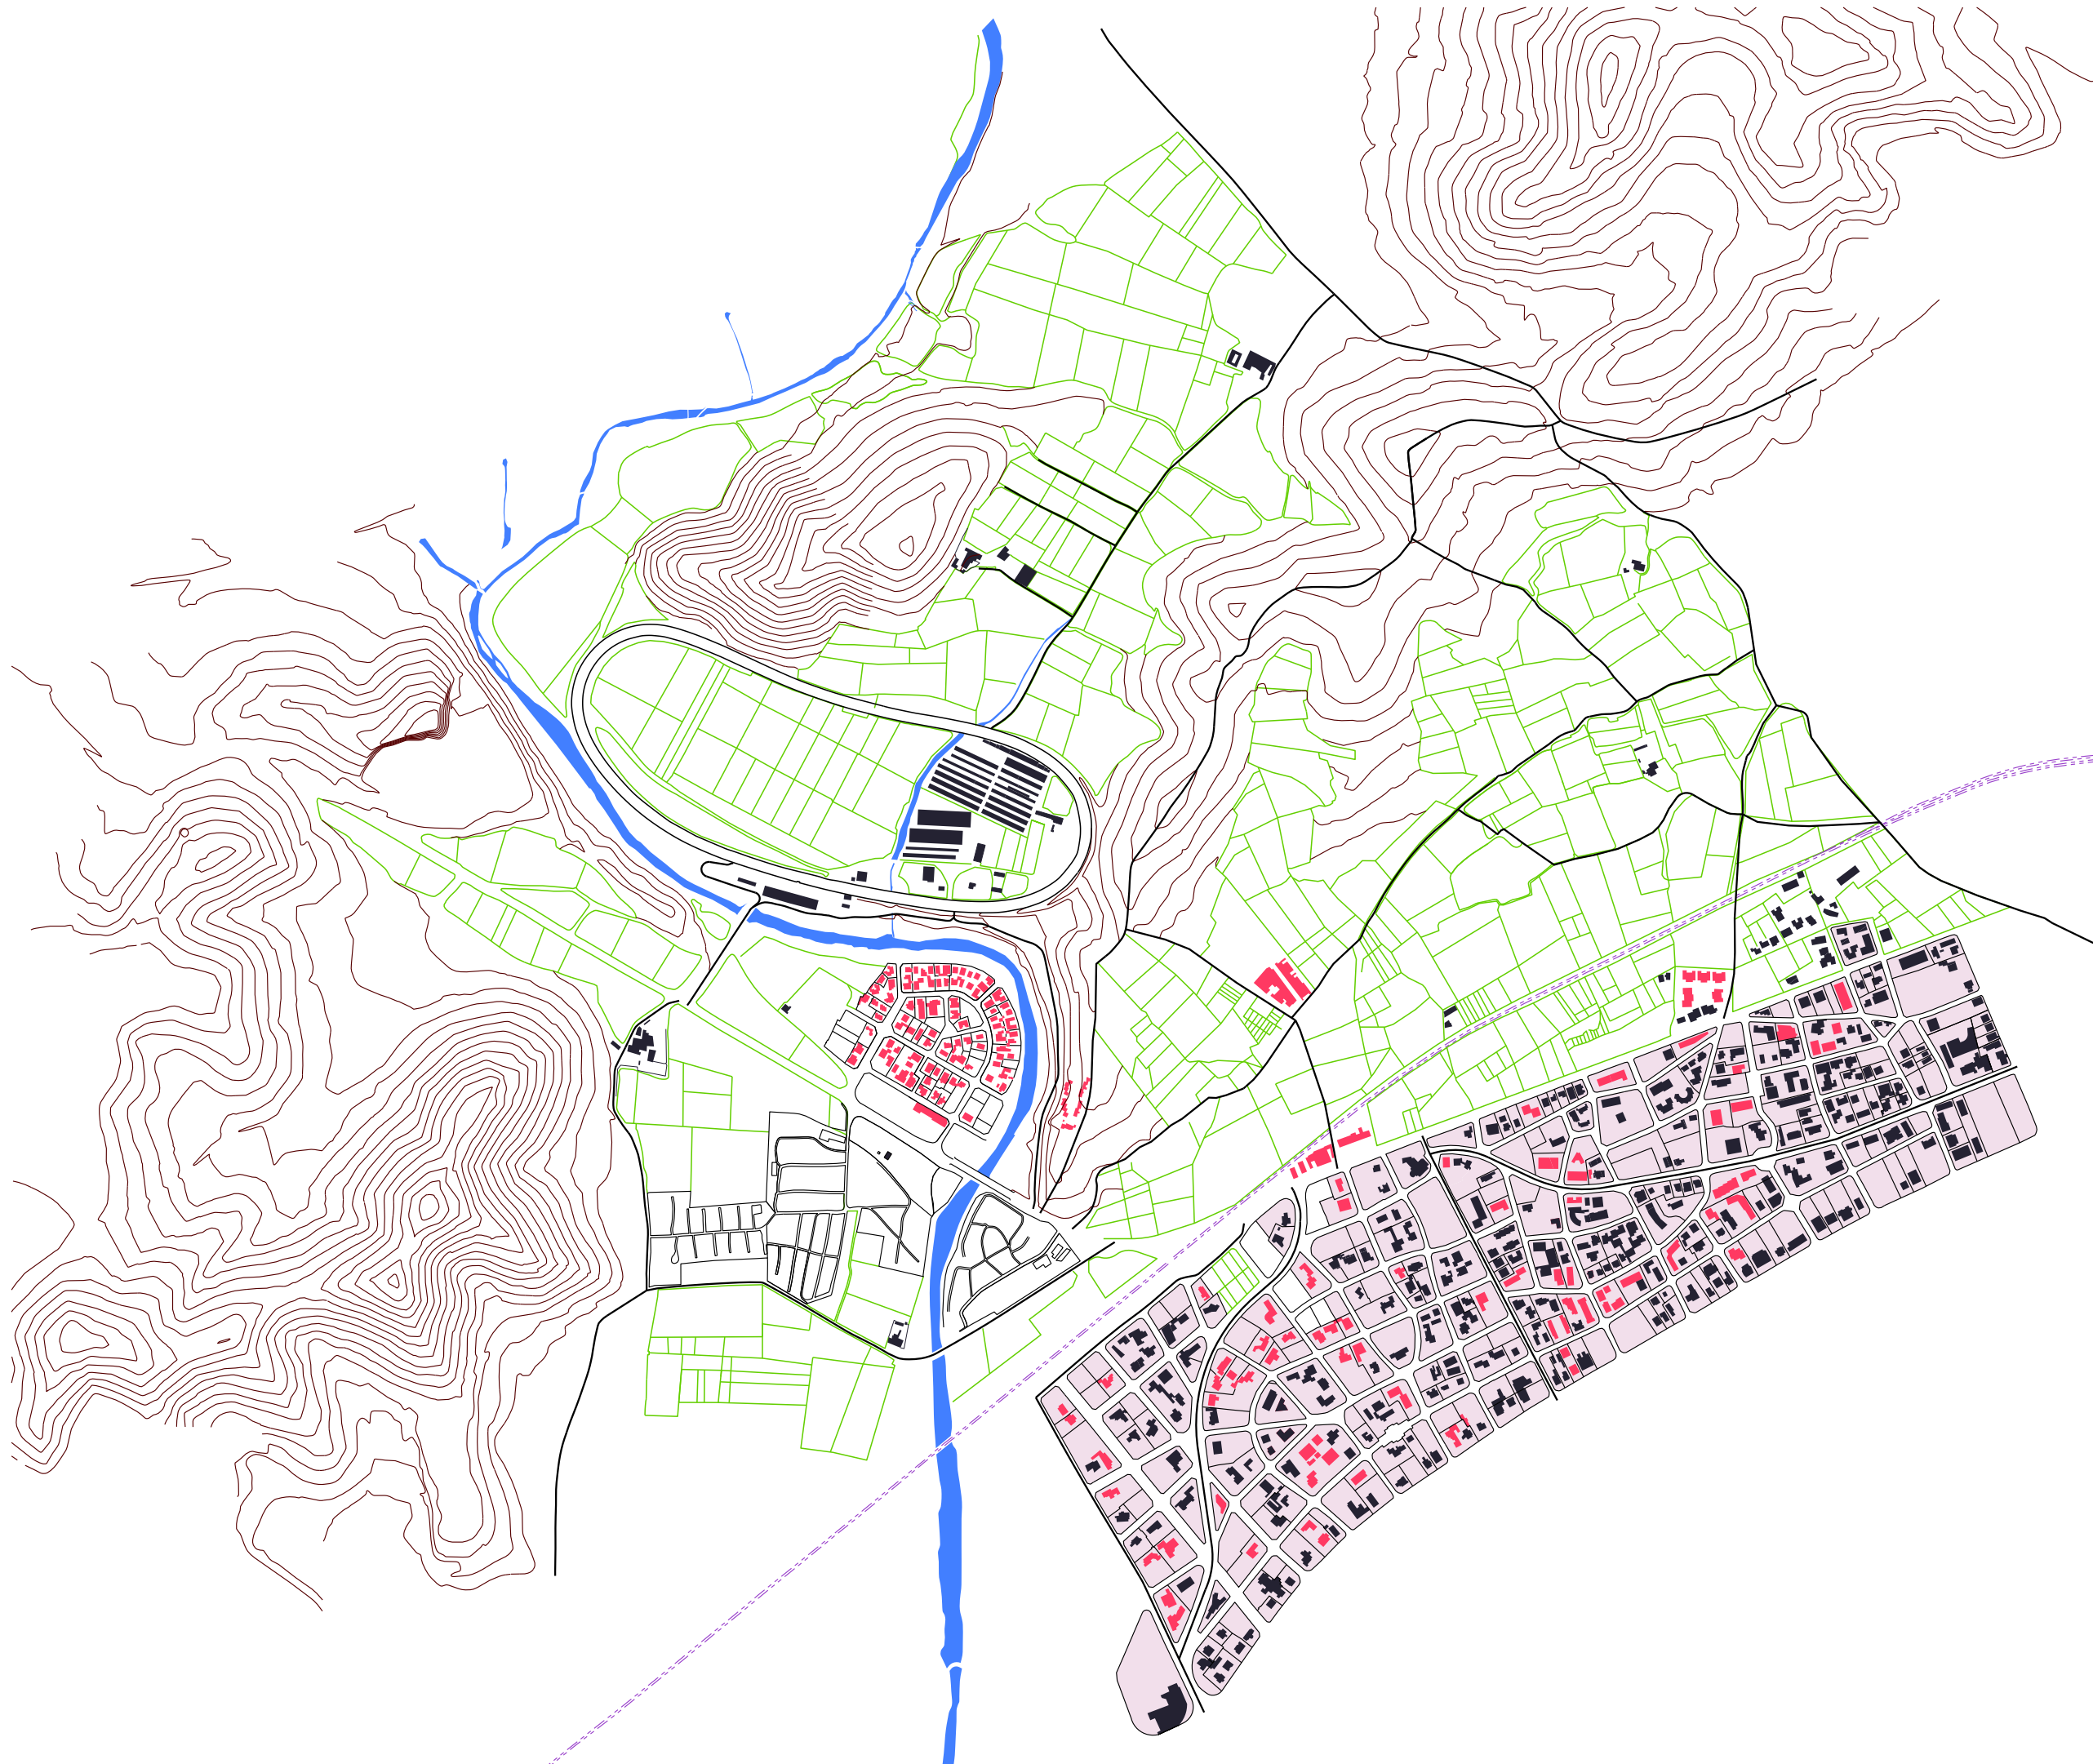

MODIFICACIÓ PUNTUAL
DEL PGOU DE ST. PERE DE RIBES
A L'ÀMBIT DE L'AUTÒDROM
DE TERRAMAR

SANT PERE DE RIBES

plànols d'informació

nº **i.07c**

plànol **EVOLUCIÓ DE L'ENTORN 1983**


escala a3:

avanç

data Setembre 2018

equip redactor **OJA**

col·laboradors

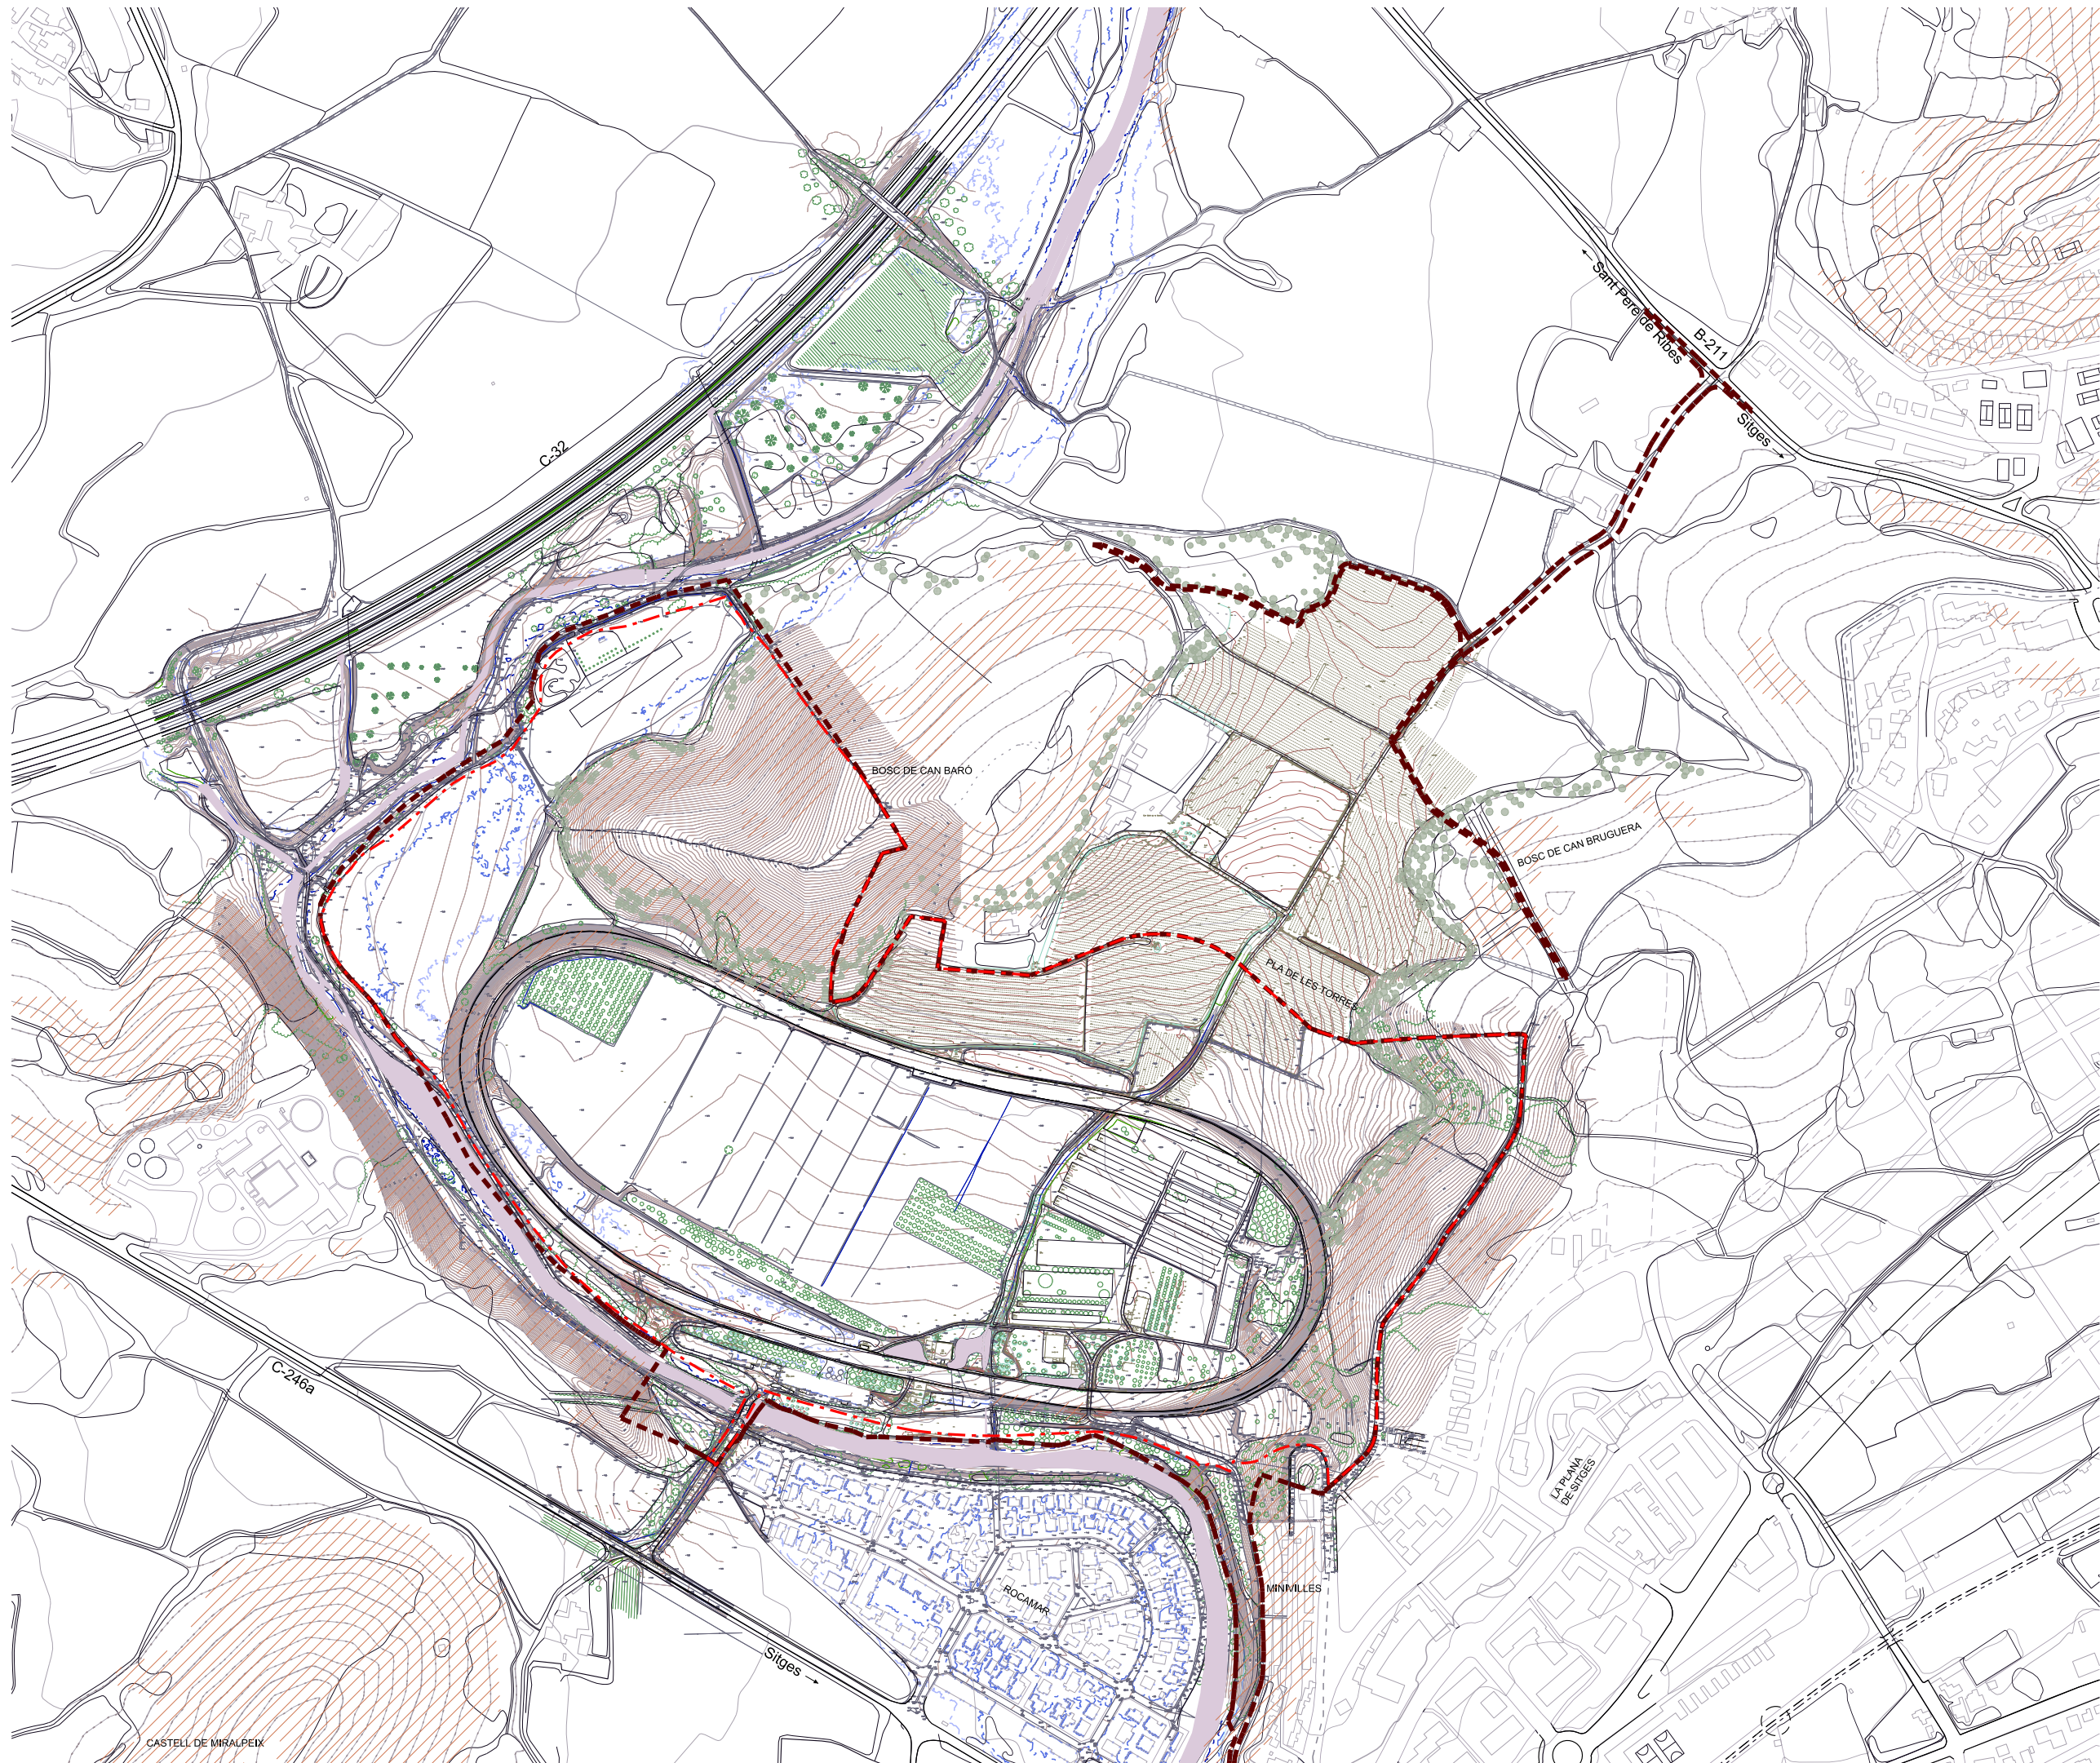

ÀMBIT MPPGOU

ÀMBIT SUD AUTÒDROM

LÍMIT TERME MUNICIPAL

PENDENT >20%

INUNDABILITAT. Q10-Q100-Q500

 MODIFICACIÓ PUNTUAL
DEL PGOU DE ST. PERE DE RIBES
A L'ÀMBIT DE L'AUTÒDROM
DE TERRAMAR
SANT PERE DE RIBES
plànols d'informació

nº **i.08**

plànol **TOPOGRÀFIC DETALL**


escala a3: 1/6.000 

avanç

data Setembre 2018

equip redactor 

col·laboradors

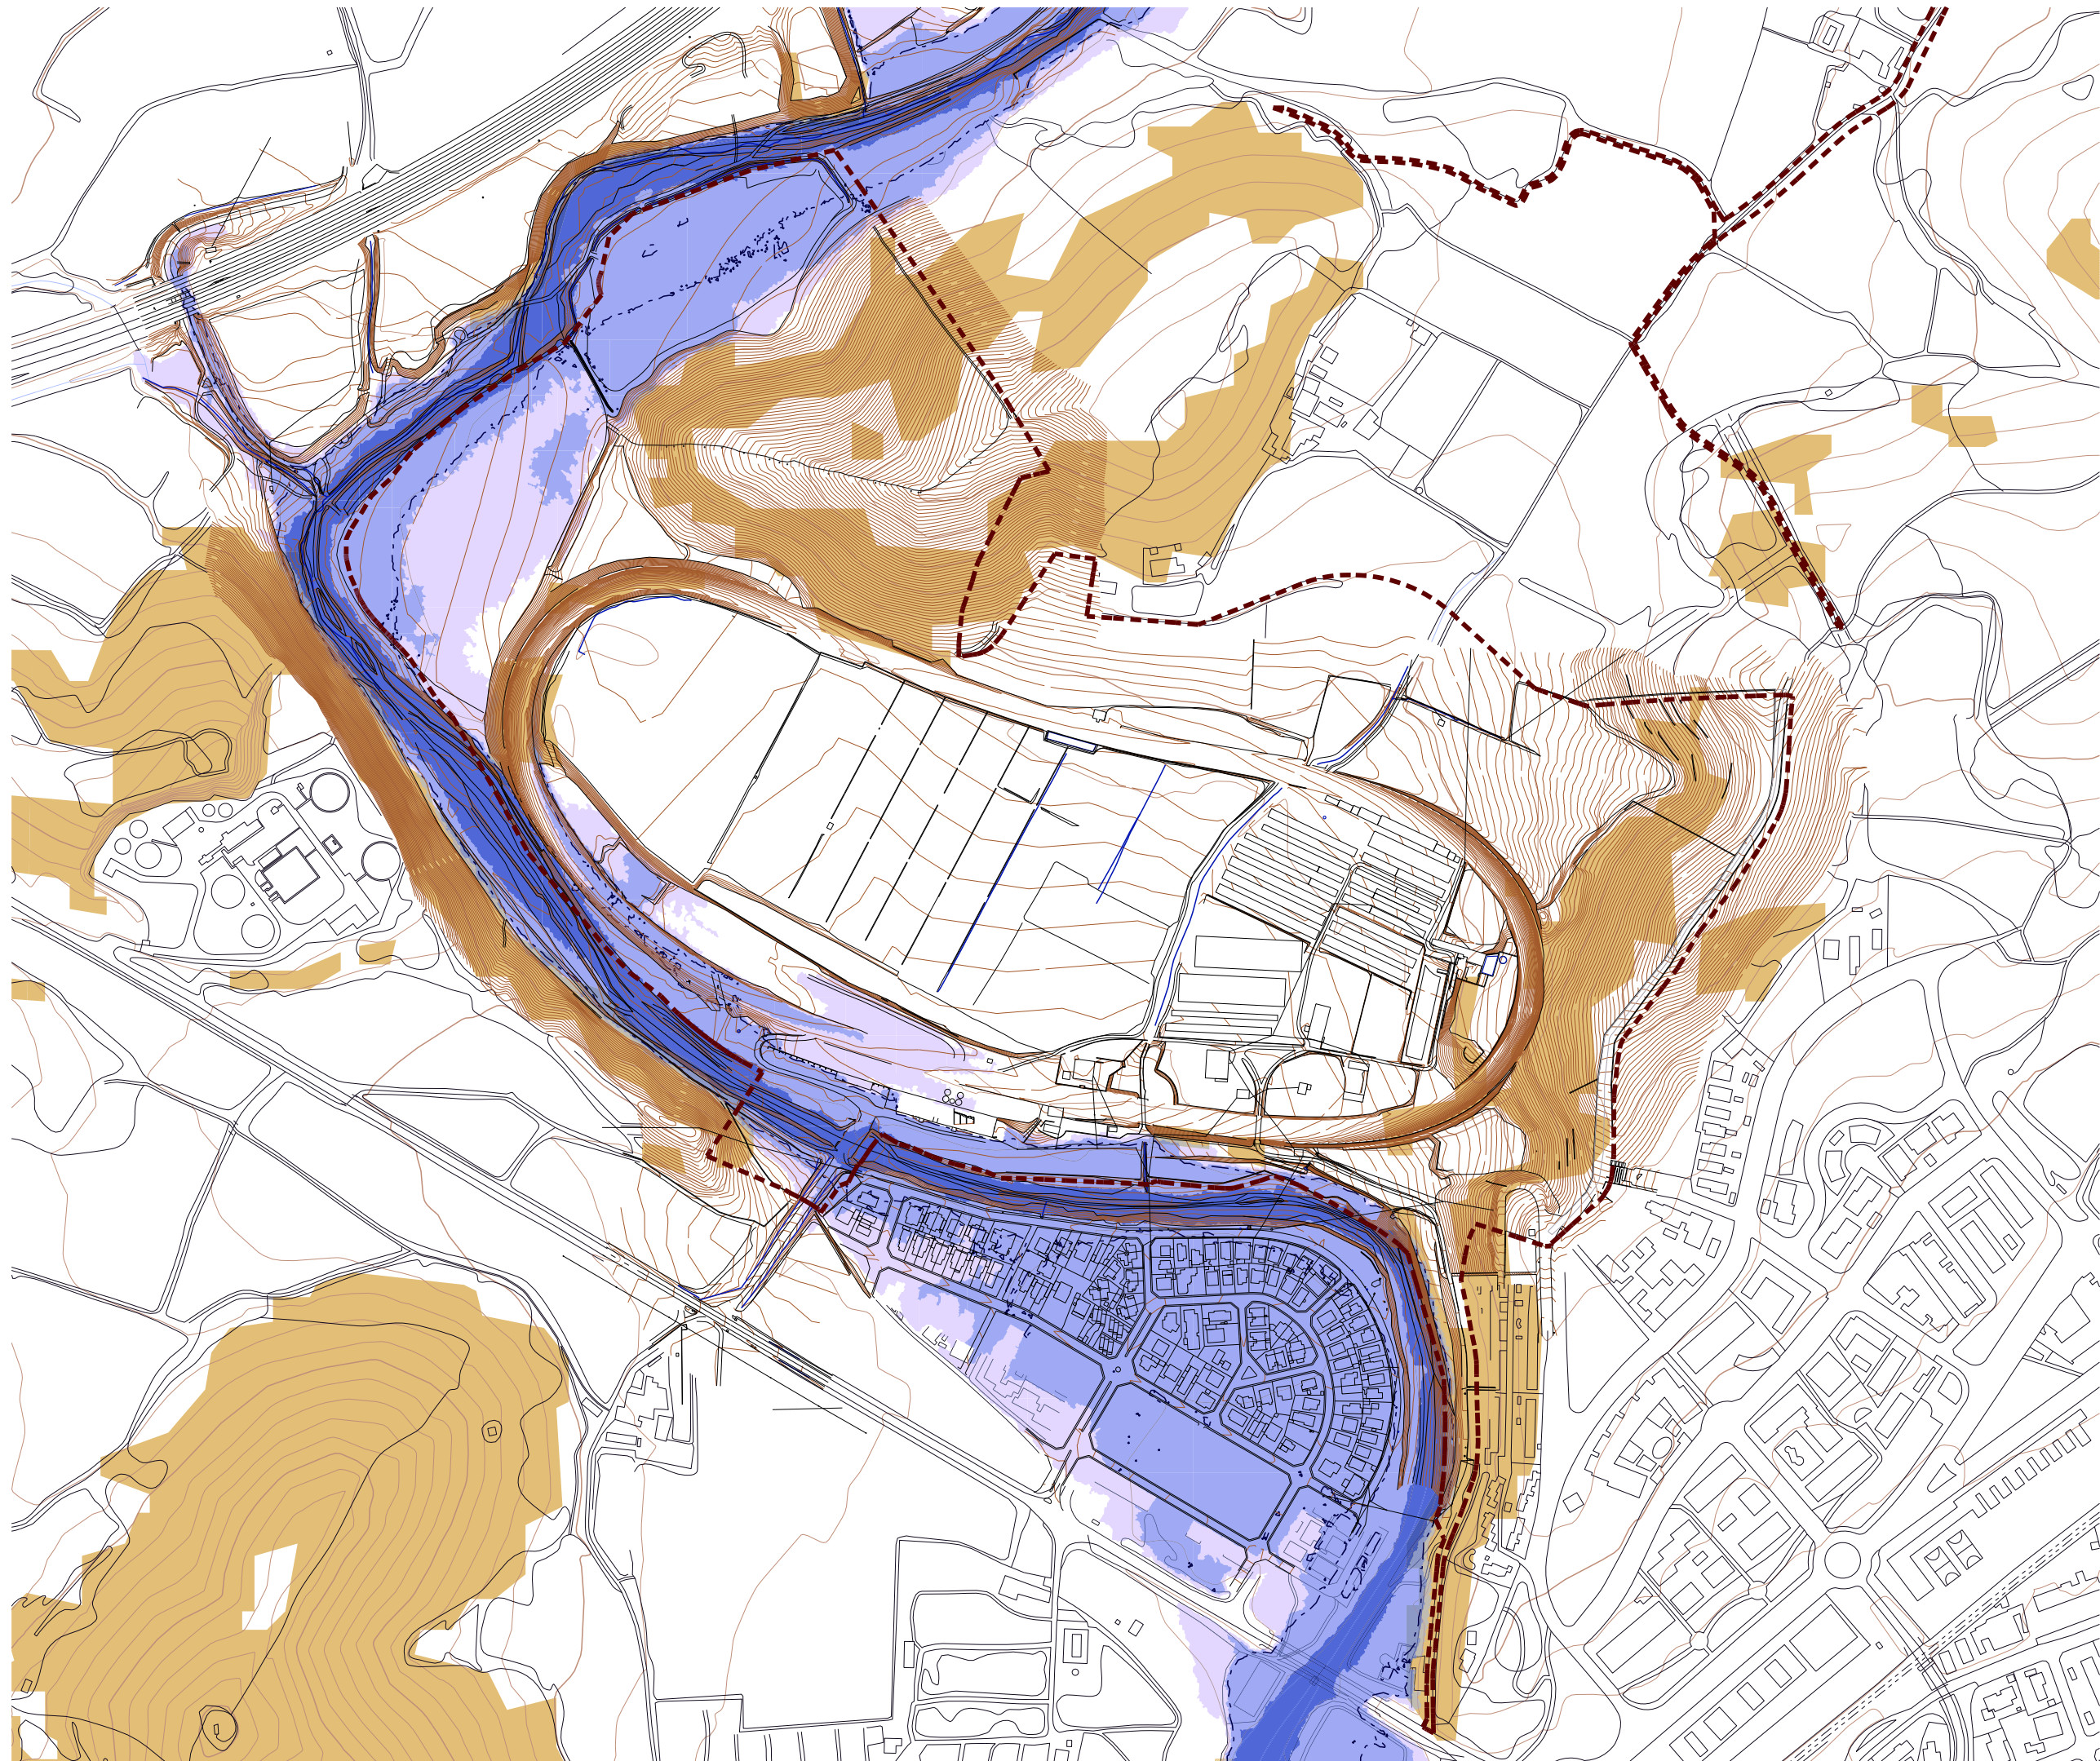

ÀMBIT MPPGOU

Inundabilitat, T= 10 anys

Zona flux preferent

Inundabilitat, T= 100 anys

Inundabilitat, T= 500 anys

Pendent de més del 20%



MODIFICACIÓ PUNTUAL
DEL PGOU DE ST. PERE DE RIBES
A L'ÀMBIT DE L'AUTÒDROM
DE TERRAMAR

SANT PERE DE RIBES

plànols d'informació

nº **i.09**

plànol **RISCOS**


escala a3: 1/5.000

avanç

data Setembre 2018

equip redactor **OJA**

col·laboradors

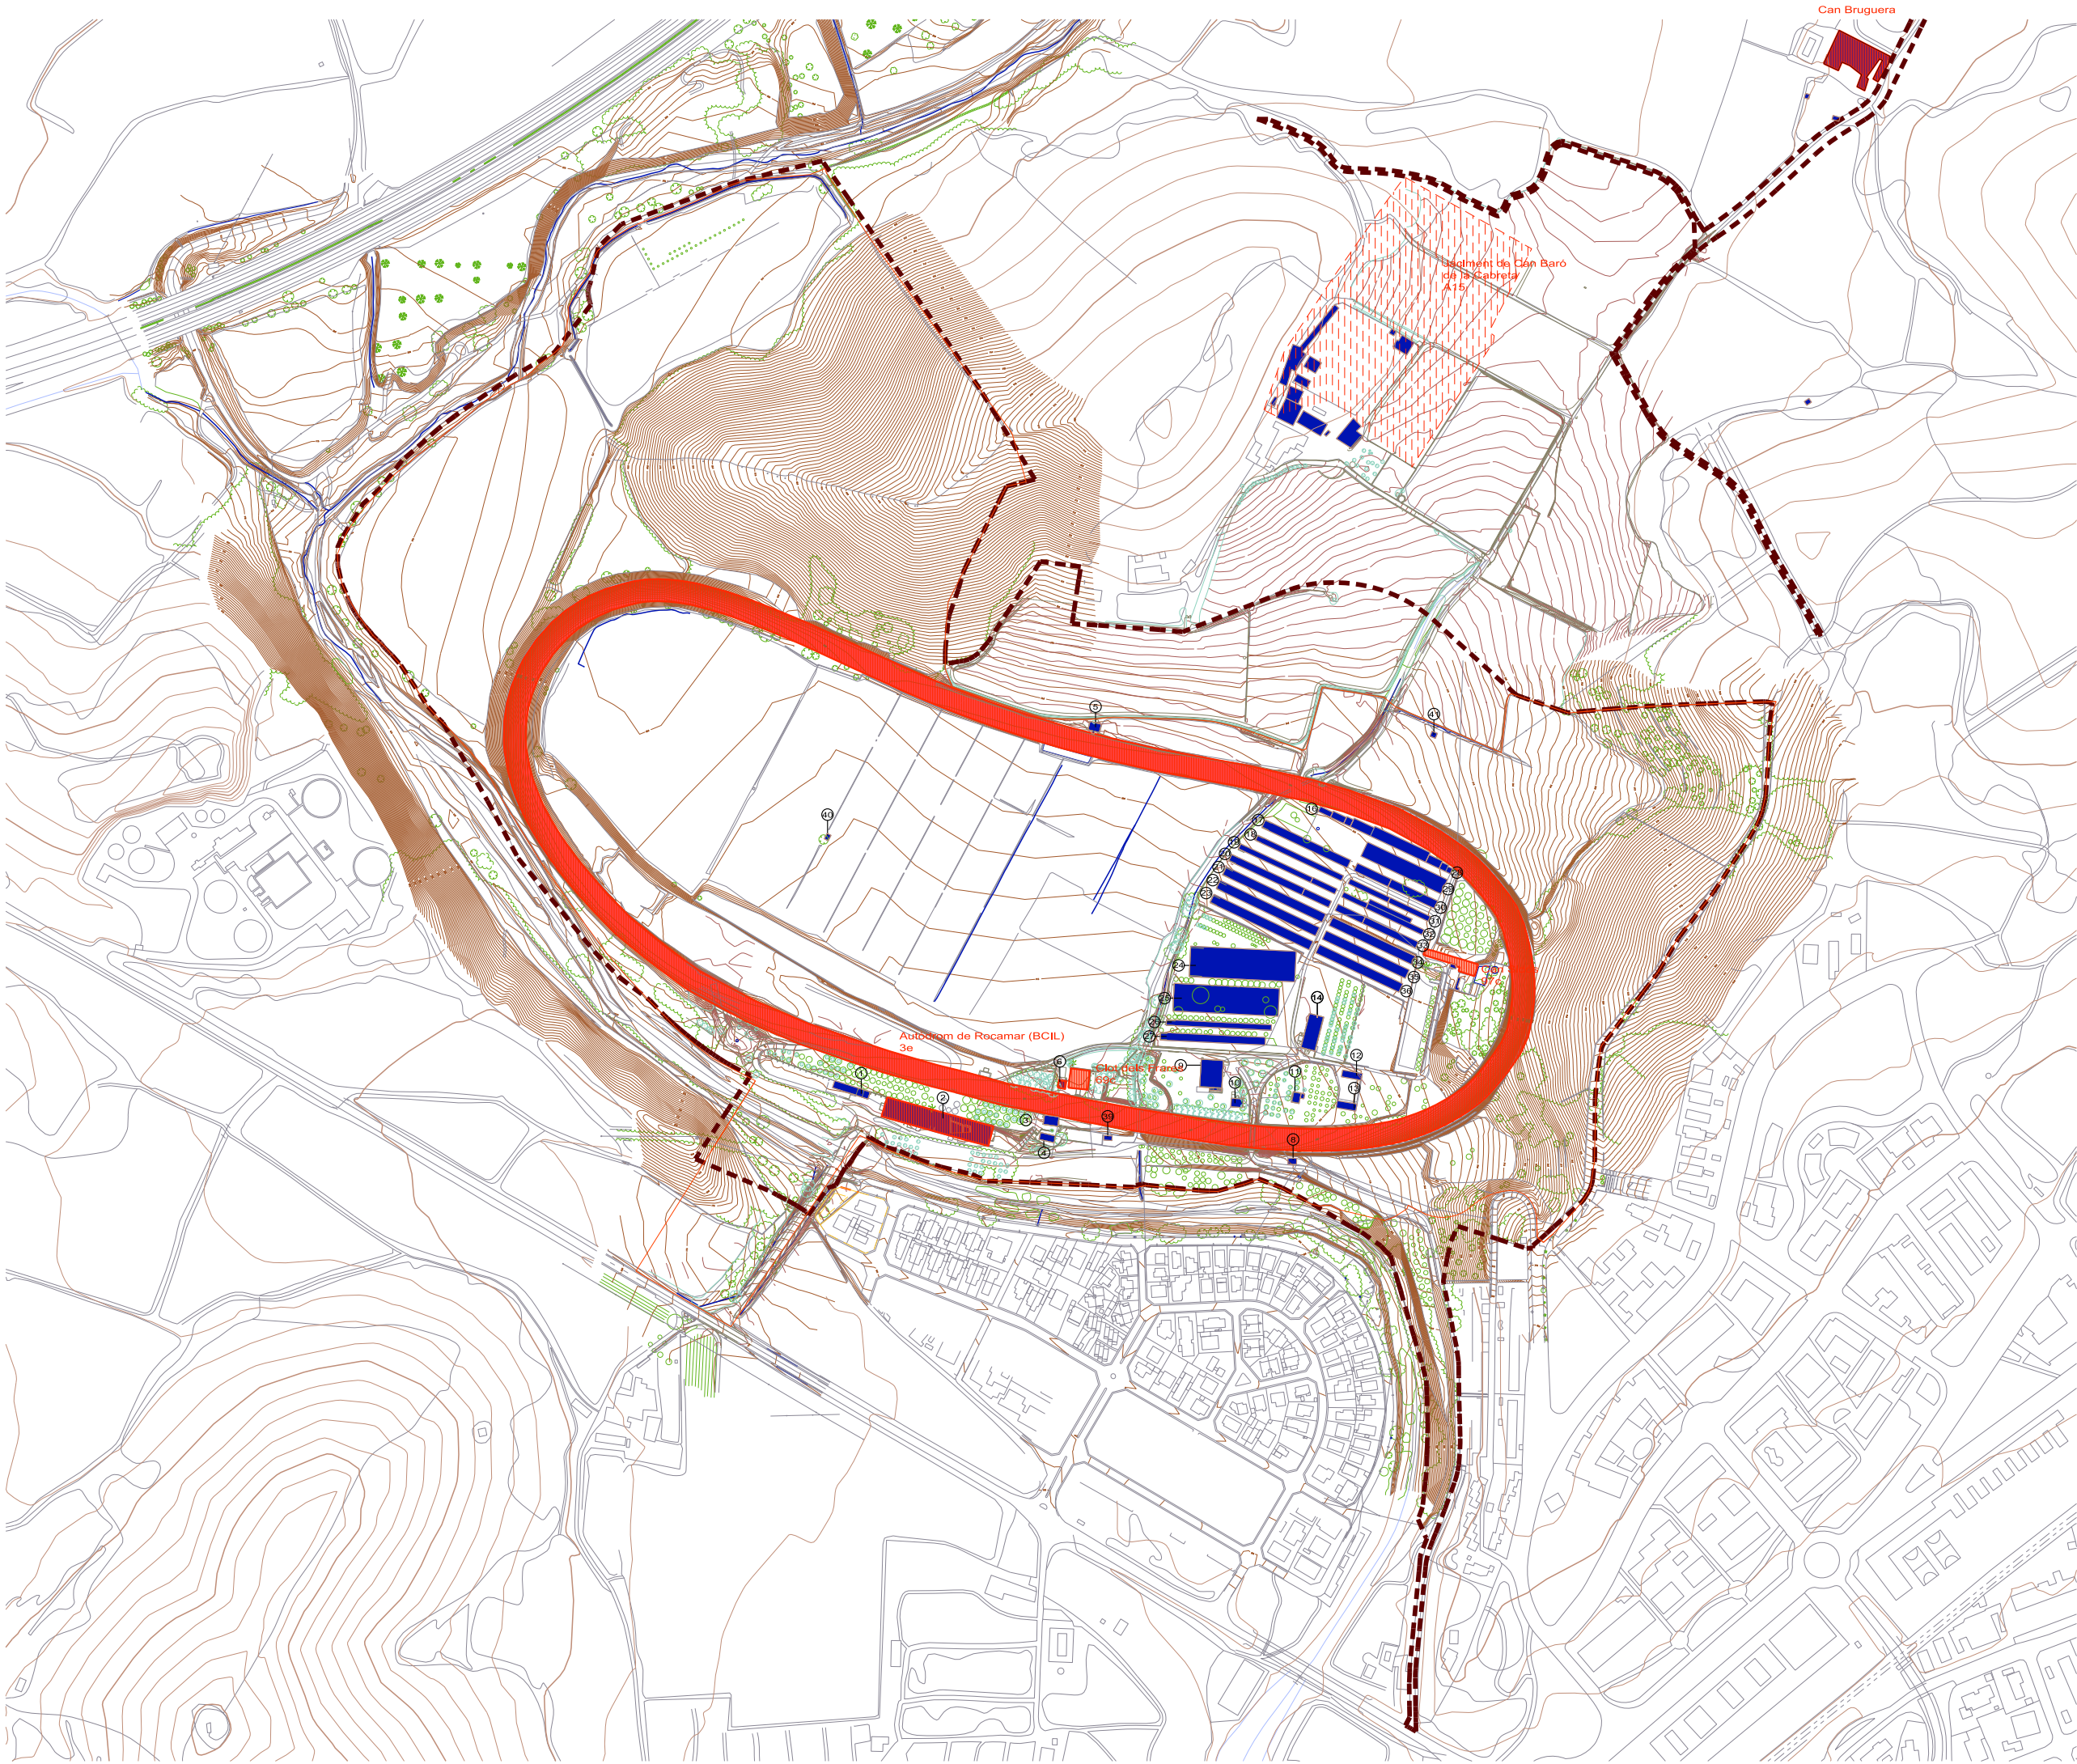

ÀMBIT MPPGOU

QUANTIFICACIÓ SOSTRE ÀMBIT MPPGOU

Núm	Descripció	Sostre existent
1	Edifici guardes 1	188,00 m2st
2	Edifici guardes 2	1479,00 m2st
3	Edificació menor 1	93,00 m2st
4	Casa de 'Holandes'	73,00 m2st
5	Torre Nord	68,00 m2st
6	Torre de Guàrdia, Oficina Gran Prix	90,00 m2st
7	Palau dels Freres*, (49c)Oficina Gran Prix	500,00 m2st
8	Edificació menor 2	26,00 m2st
9	Edifici hivernacle	421,00 m2st
10	Casa Colons	175,00 m2st
11	Canina	58,00 m2st
12	Boxes 1	93,00 m2st
13	Boxes 2	96,00 m2st
14	Edifici Champion, Fabrica Champions	350,00 m2st
15	Can Sidó*, (43c)	795,00 m2st
16	Granja	292,00 m2st
17	Granja	538,00 m2st
18	Granja	342,00 m2st
19	Granja	394,00 m2st
20	Granja	528,00 m2st
21	Granja	666,00 m2st
22	Granja	687,00 m2st
23	Granja	685,00 m2st
24	Hau 24	2160,00 m2st
25	Hau descoberta	1950,00 m2st
26	Granja	388,00 m2st
27	Granja	543,00 m2st
28	Granja	580,00 m2st
29	Granja	926,00 m2st
30	Granja	484,00 m2st
31	Granja	321,00 m2st
32	Granja	471,00 m2st
33	Granja	425,00 m2st
34	Granja	558,00 m2st
35	Granja	574,00 m2st
36	Granja	573,00 m2st
39	Cobert	25,57 m2st
40	Cobert	18,12 m2st

TOTAL SOSTRE EXISTENT DINS L'ÀMBIT	18646,69 m2st
A mantenir	3591,00 m2st
A enderrocar	15075,69 m2st

* Edificis catalogats



MODIFICACIÓ PUNTUAL
DEL PGOU DE ST. PERE DE RIBES
A L'ÀMBIT DE L'AUTÒDROM
DE TERRAMAR

SANT PERE DE RIBES

plànols d'informació

nº i.10a

plànol PREEXISTÈNCIES

escala a3: 1/5.000

avanç

data Setembre 2018

equip redactor OUA

col·laboradors



GRADES



CAN SIDÓS



PALAU DELS FRARES



CANTINA I BOXES



QUANTIFICACIÓ SOSTRE ÀMBIT MPPGOU

Núm	Descripció	Sostre existent
1	Edifici grades 1	88.00 m2st
2	Edifici grades 2	1479.00 m2st
3	Edificació menor 1	93.00 m2st
4	Casa de l'Holandès	73.00 m2st
5	Torre Nord	68.00 m2st
6	Torre de Guaita, Oficina Gran Prix	90.00 m2st
7	Palau dels Freres*, (49c)Oficina Gran Prix	500.00 m2st
8	Edificació menor 2	26.00 m2st
9	Edifici hivernacle	421.00 m2st
10	Casa Colons	75.00 m2st
11	Cantina	58.00 m2st
12	Boxes 1	93.00 m2st
13	Boxes 2	96.00 m2st
14	Edifici Champion, Fabrica Champions	350.00 m2st
15	Can Sidós* (43c)	795.00 m2st
16	Granja	292.00 m2st
17	Granja	538.00 m2st
18	Granja	362.00 m2st
19	Granja	394.00 m2st
20	Granja	528.00 m2st
21	Granja	666.00 m2st
22	Granja	687.00 m2st
23	Granja	685.00 m2st
24	Nau 24	2 60.00 m2st
25	Nau descoberta	1953.00 m2st
26	Granja	388.00 m2st
27	Granja	543.00 m2st
28	Granja	580.00 m2st
29	Granja	926.00 m2st
30	Granja	494.00 m2st
31	Granja	321.00 m2st
32	Granja	471.00 m2st
33	Granja	425.00 m2st
34	Granja	558.00 m2st
35	Granja	574.00 m2st
36	Granja	573.00 m2st
39	Cobert	25.57 m2st
40	Cobert	18.12 m2st
Pista (superfície sòl artificialitzada)		36542.85
TOTAL SOSTRE EXISTENT DINS L'ÀMBIT		18666.69 m2st
A mantenir		3591.90 m2st
A enderrocar		15075.69 m2st

* Edificis catalogats



MODIFICACIÓ PUNTUAL
DEL PGOU DE ST. PERE DE RIBES
A L'ÀMBIT DE L'AUTÒDROM
DE TERRAMAR

SANT PERE DE RIBES

plànols d'informació

i.10b

nº

plànol **PREEXISTÈNCIES**


escala a3: 1/5.000

avanç

data Setembre 2018

equip redactor **OJA**

col·laboradors

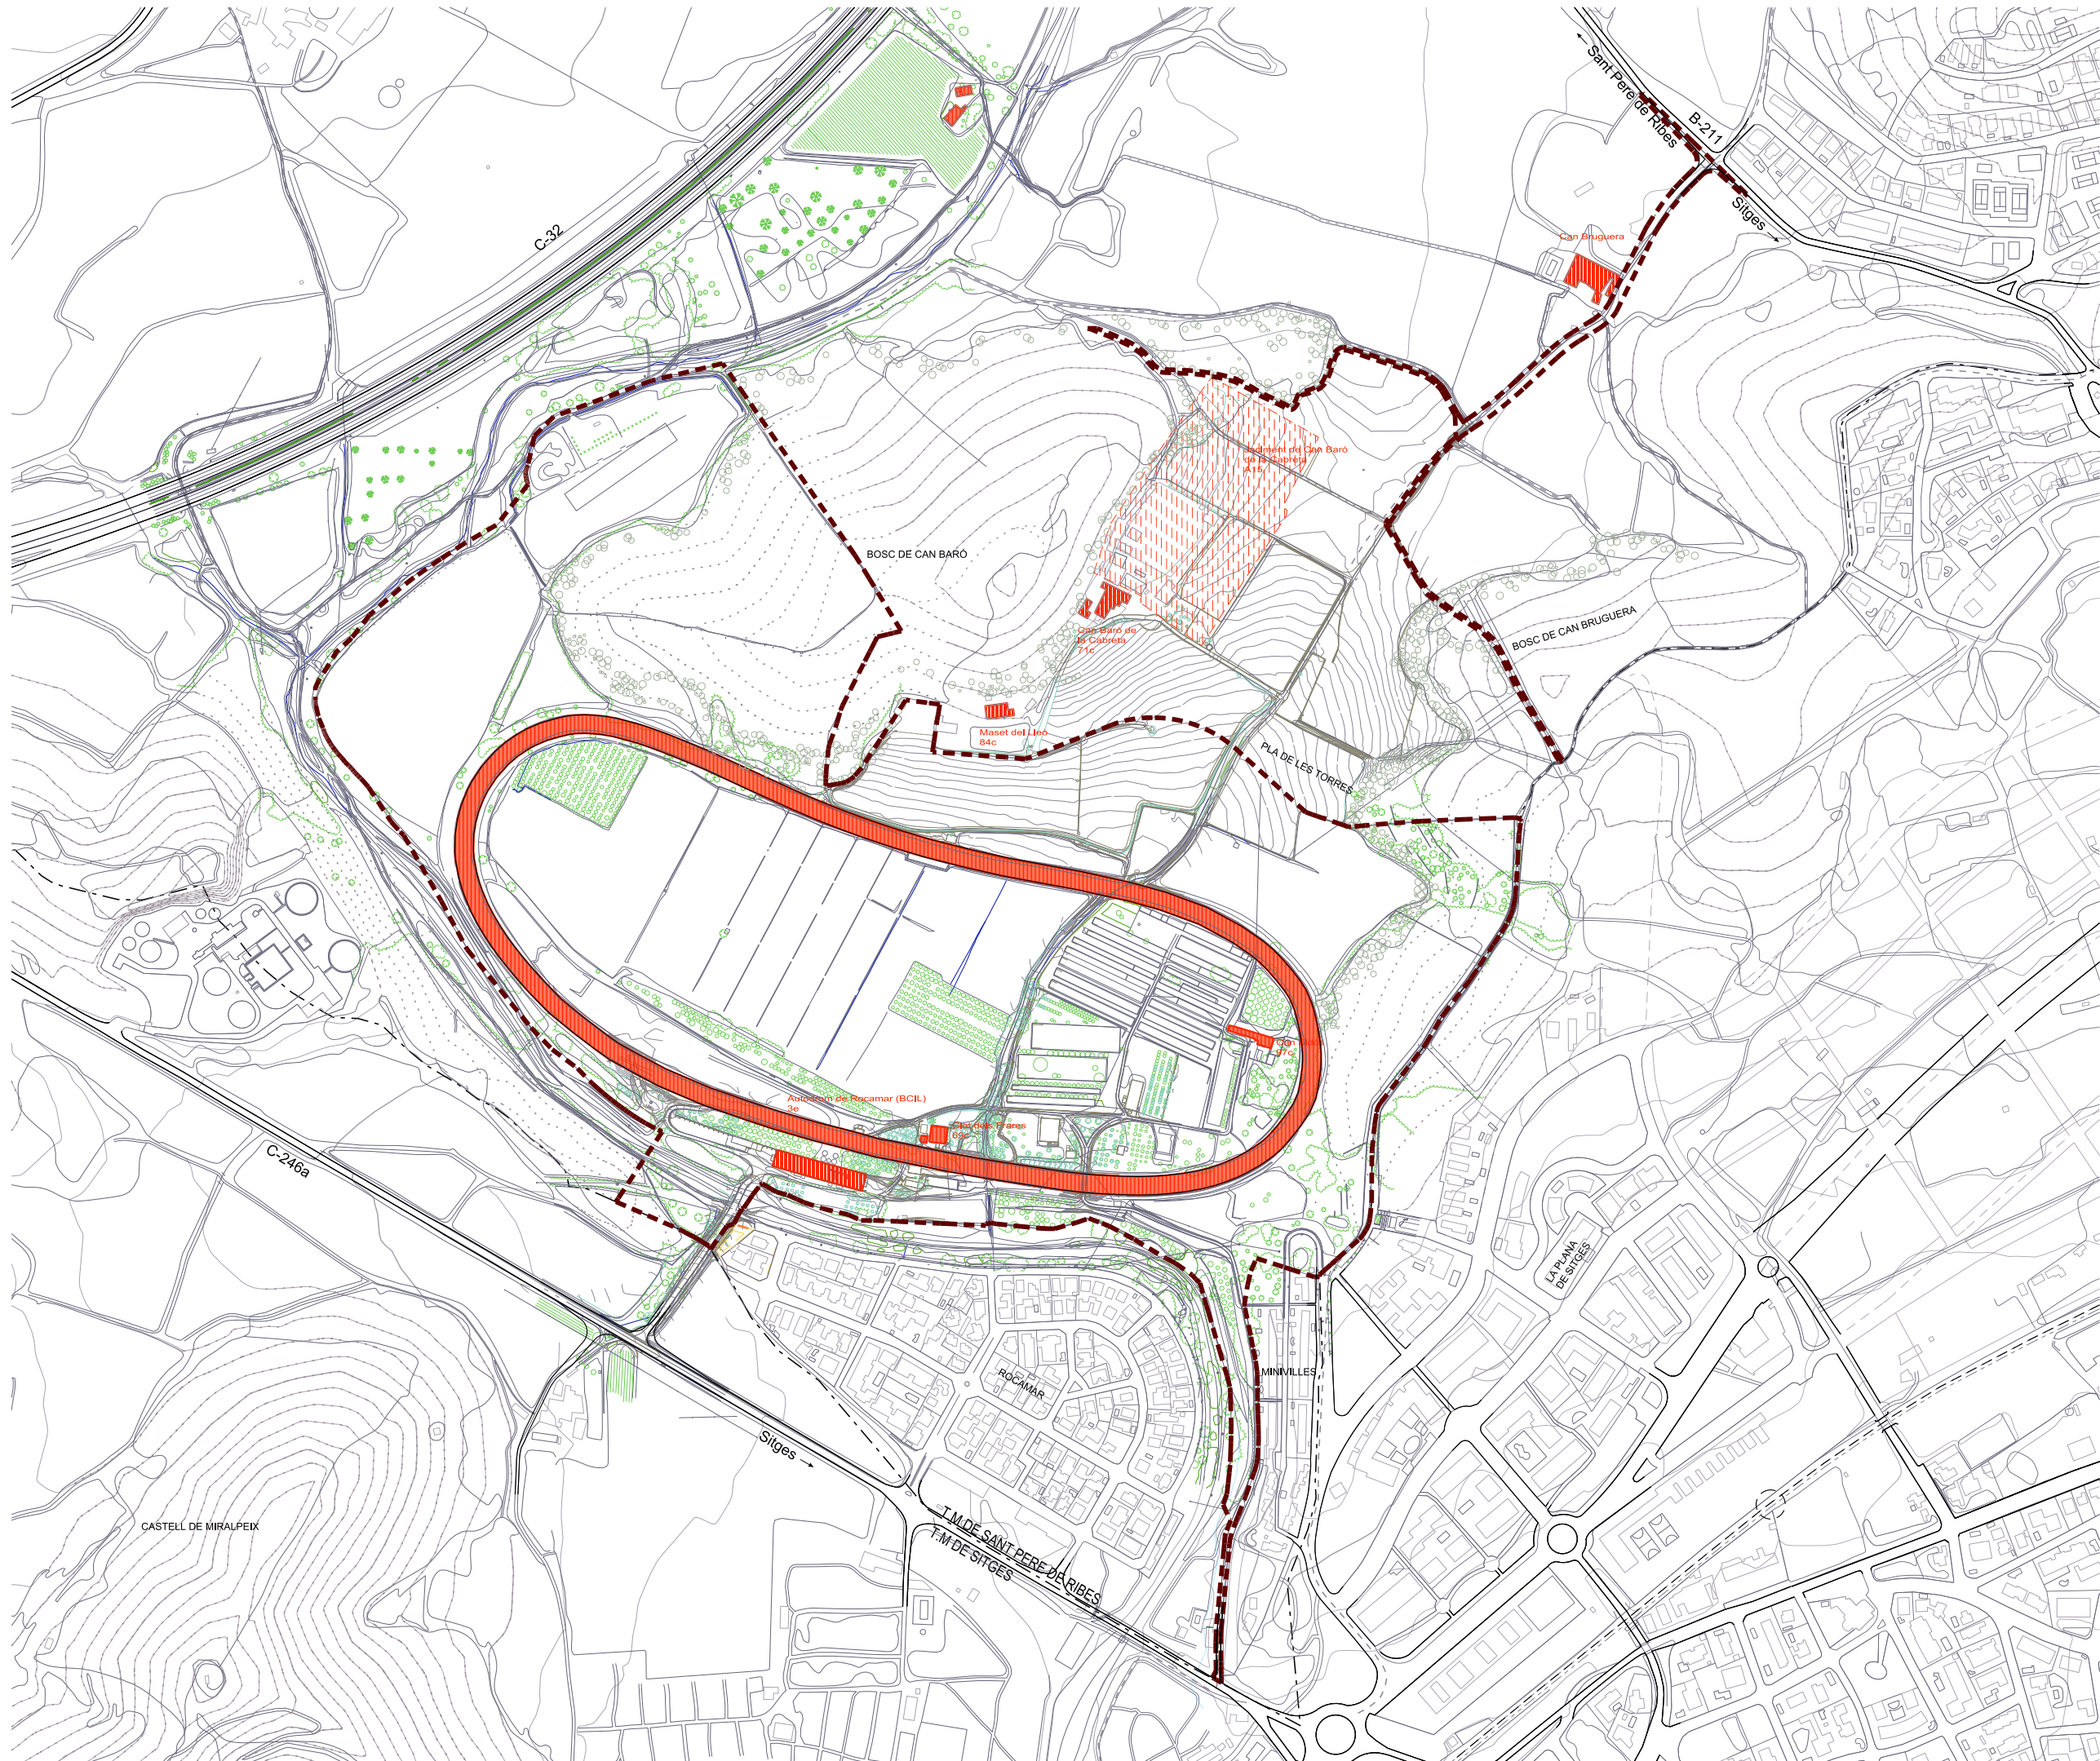

ÀMBIT MPPGOU

PATRIMONI

Construccions admeses en SNU incloses dins el llistat d'elements del catàleg i inventari d'elements d'interès històric-artístic, arquitectònic i arqueològic del PGOU de Sant Pere de Ribes de 2001. Annex II

-3e. Autòdrom de Terramar. (BCIL)
-69c. Clot de Frares
-97c. Clot d'en Sidós



MODIFICACIÓ PUNTUAL
DEL PGOU DE ST. PERE DE RIBES
A L'ÀMBIT DE L'AUTÒDROM
DE TERRAMAR

SANT PERE DE RIBES

plànols d'informació

nº

i.11

plànol

PATRIMONI

escala

a3: 1/6.000

avanç


data

Setembre 2018

equip redactor



col·laboradors

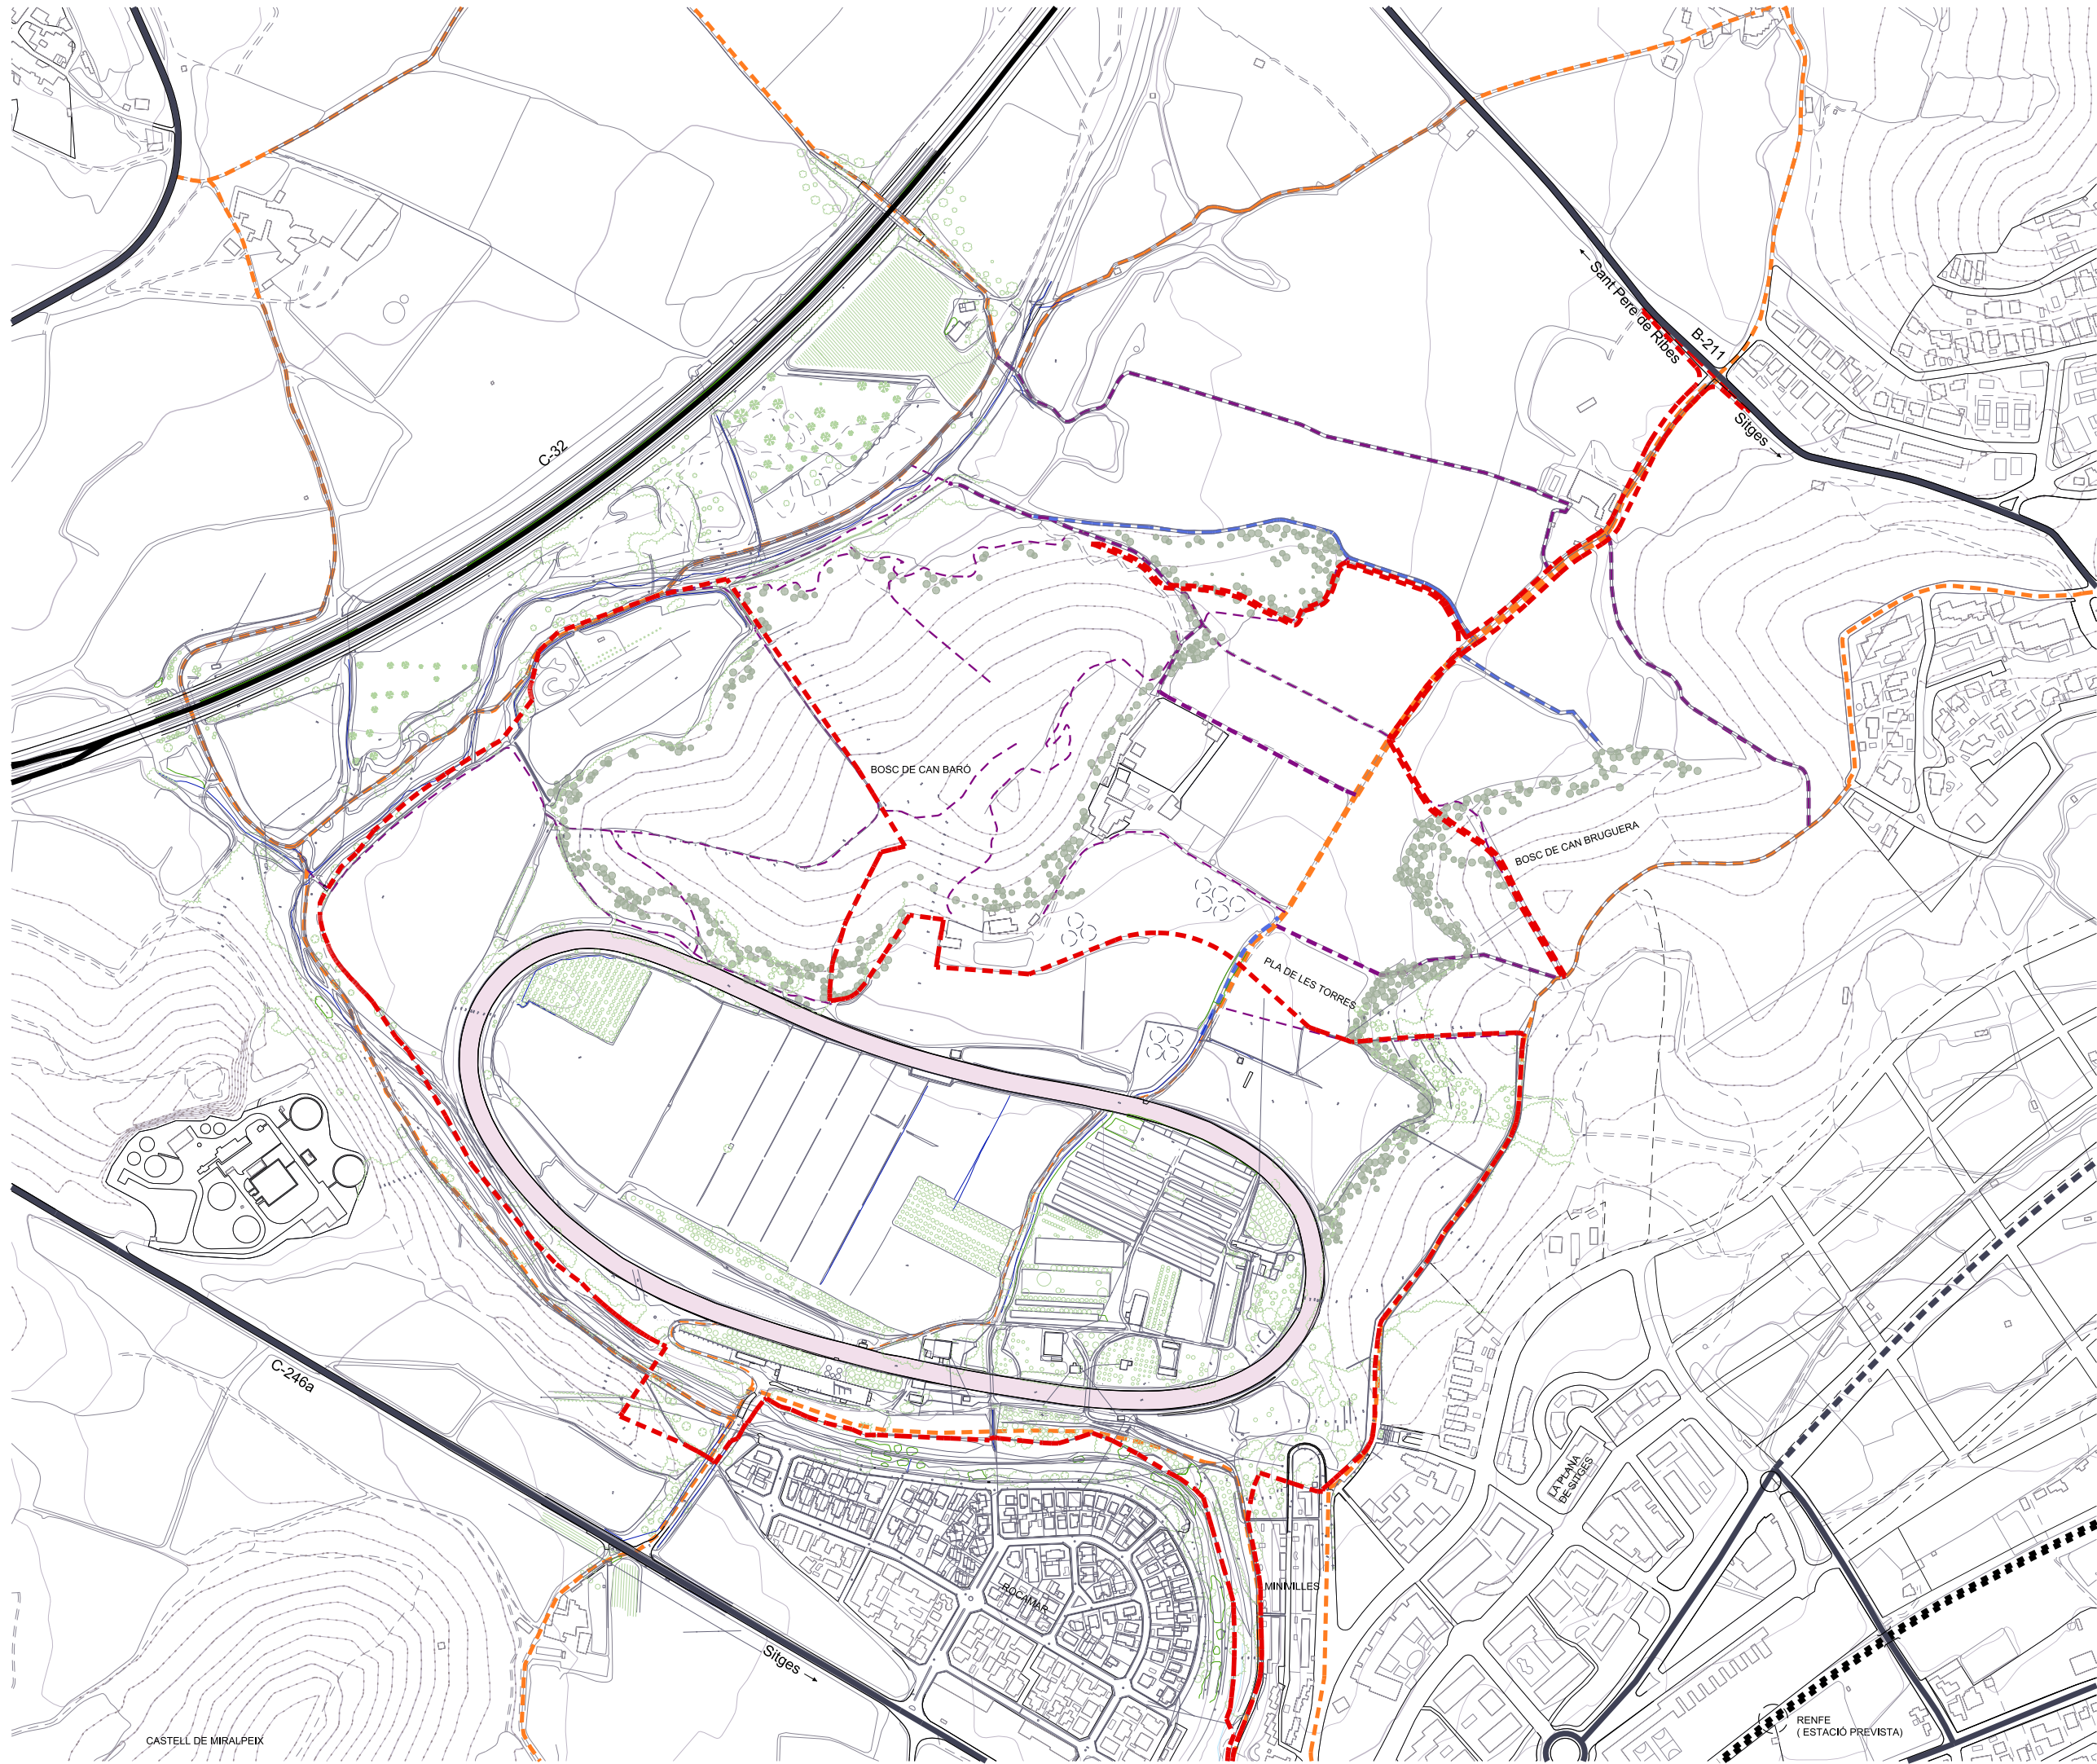


ÀMBIT MPPGOU

- ACCESSIBILITAT
- Autopista
 - Vies estructurants primàries
 - Vies estructurants secundàries (vies urbanes)
 - Xarxa de camins estructurants o d'interès paisatgístic
 - Públics (OVC)
 - Privats
 - Carrerada límit terme municipal de Sitges
 - Xarxa de camins. Altres
 - Públics (OVC)
 - Privats (OVC)
 - Torrents. Sistema hidric
 - Ferrocarril



MODIFICACIÓ PUNTUAL
DEL PGOU DE ST. PERE DE RIBES
A L'ÀMBIT DE L'AUTÒDROM
DE TERRAMAR
SANT PERE DE RIBES

nº	i.12
plànol	ACCESSIBILITAT LOCAL VIES, CARRERS I CAMINS RURALS
escala	a3: 1/6.000
avanç	
data	Setembre 2018
equip redactor	OJA
col·laboradors	

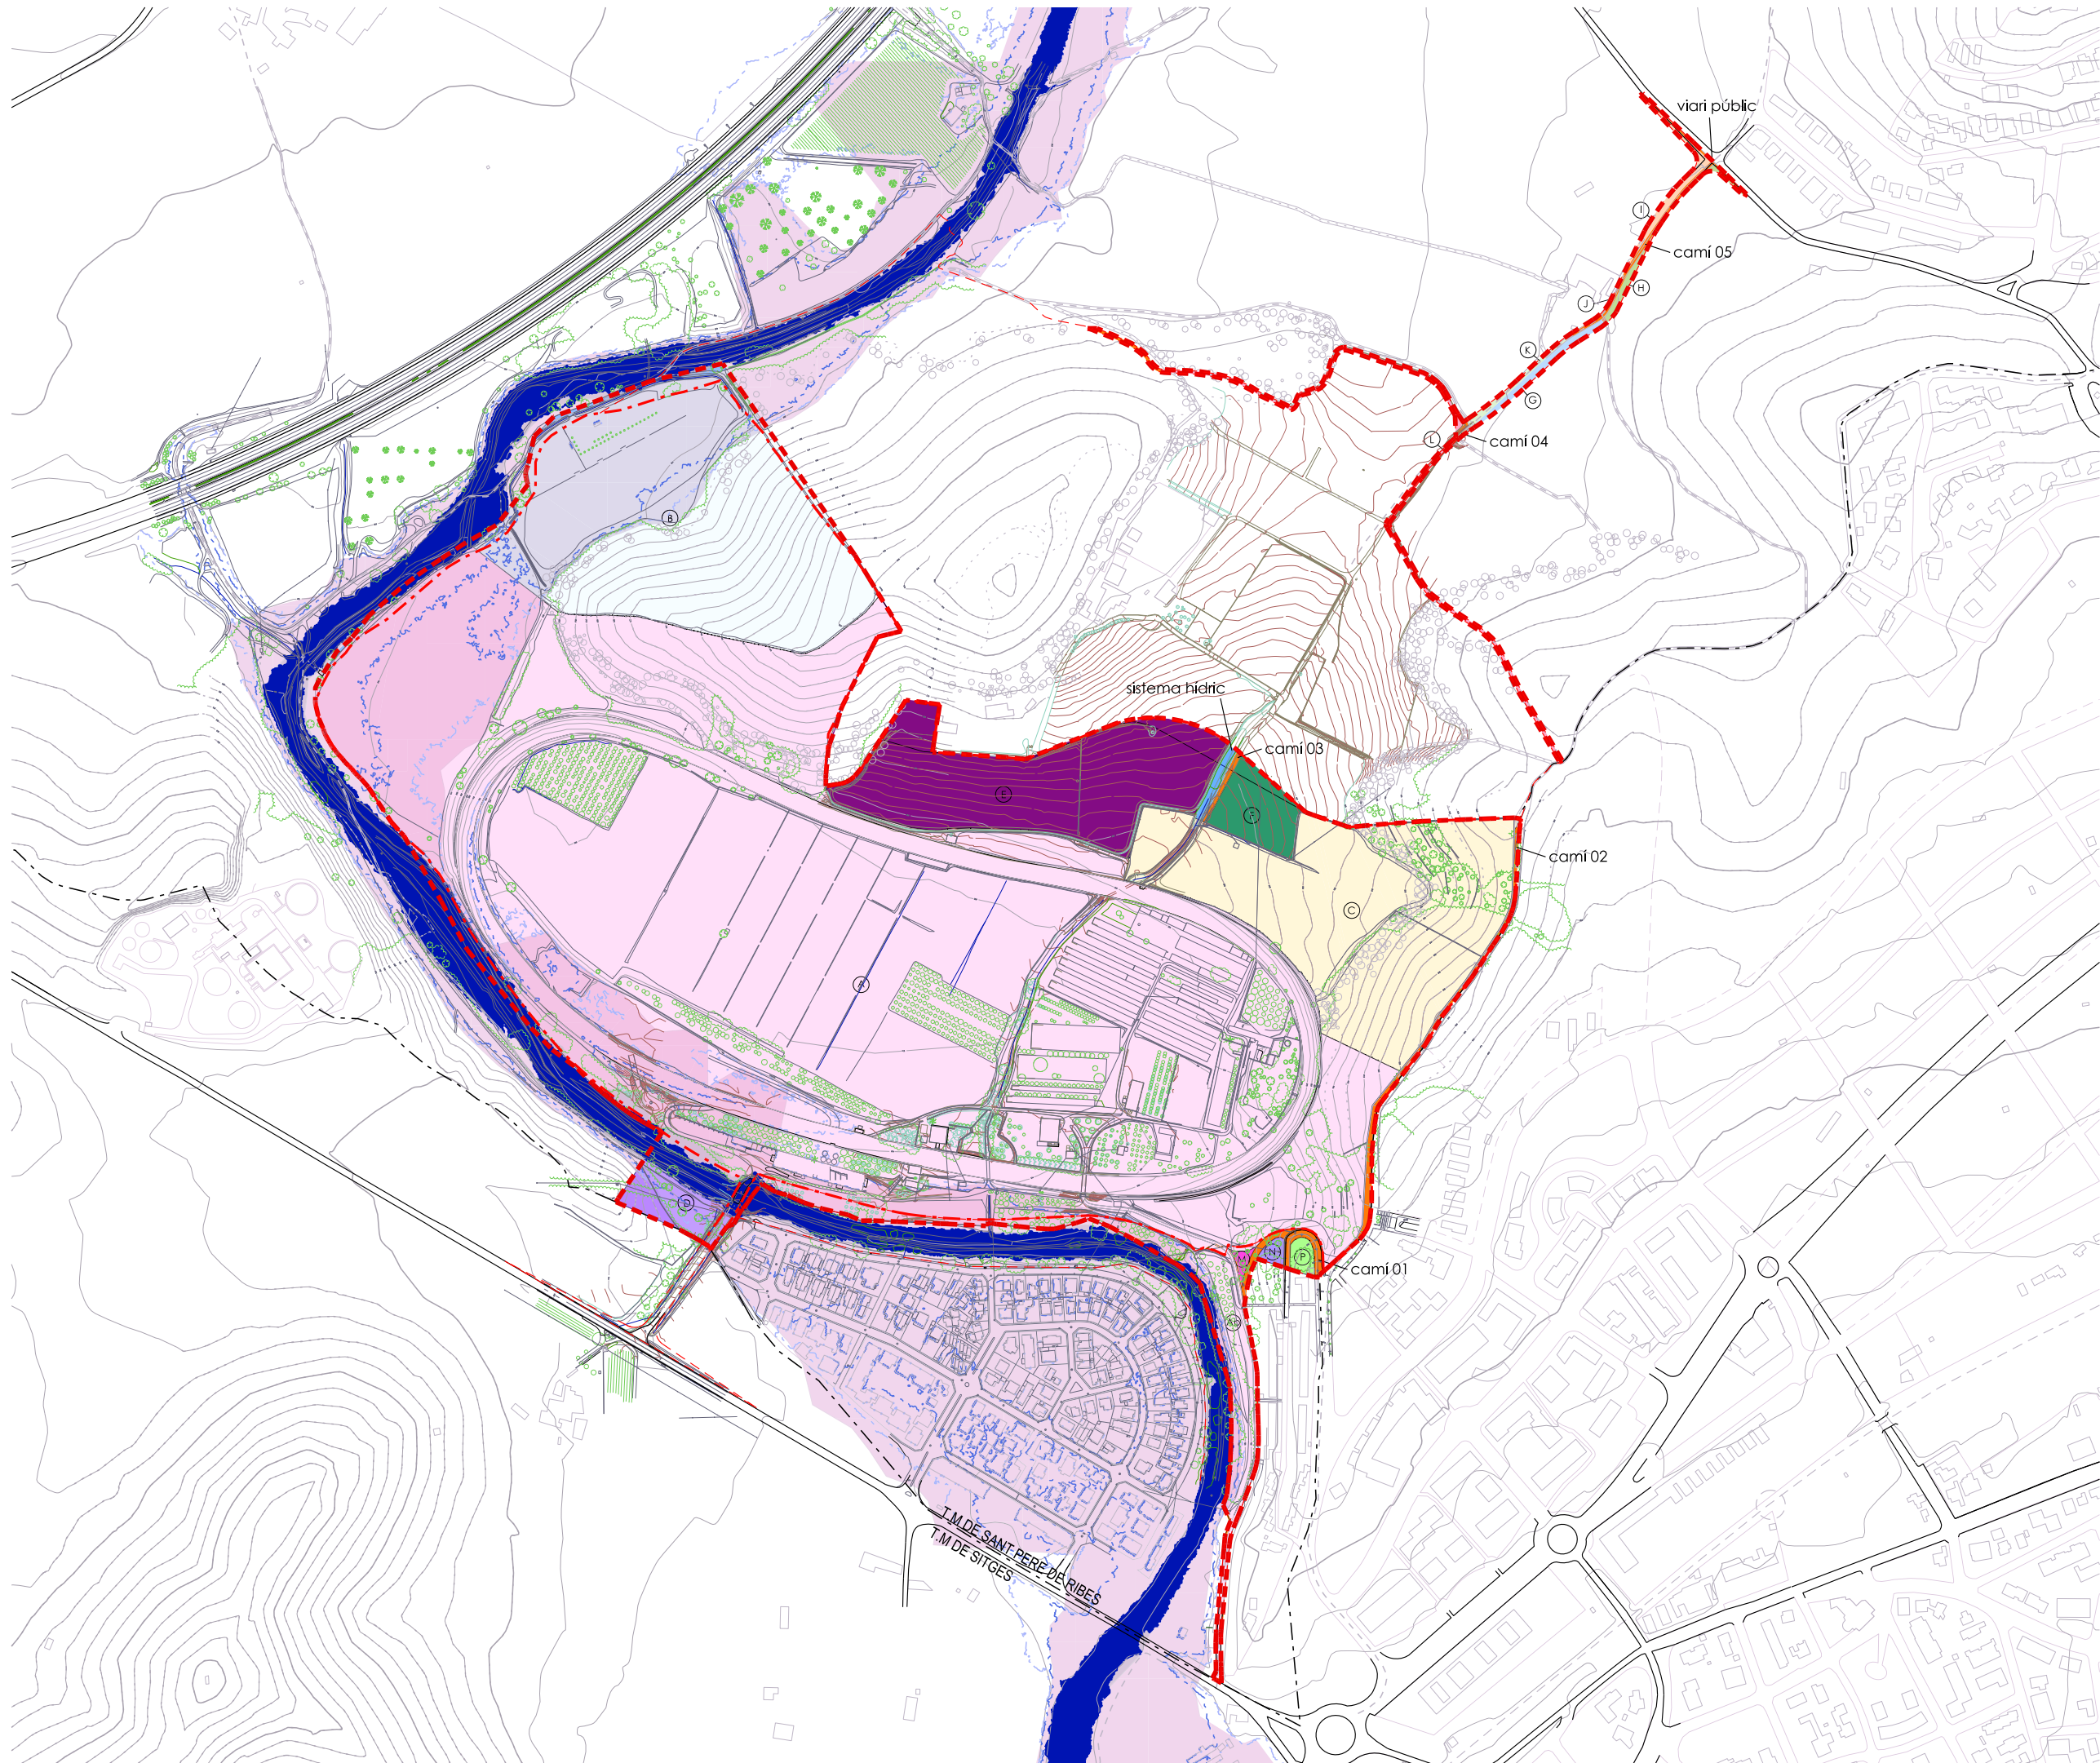

ÀMBIT MPPGOU

ÀMBIT SUD AUTÒDROM

A: 390.339'87 m²

B: 66.922'08 m²

C: 52.687'10 m²

D: 4.482'50 m²

E: 32.001'71 m²

F: 5.114'70 m²

G: 1.032'53 m²

H: 592'31 m²

I: 1.050'76 m²

J: 32'83m²

K: 610'60 m²

L: 2.326'86 m²

M: 349'10 m²

N: 506'38 m²

P: 746'90 m²

Camins i vials públics: 4.914'73 m²

Sistema hidric: 9.103'13 m²



MODIFICACIÓ PUNTUAL
DEL PGOU DE ST. PERE DE RIBES
A L'ÀMBIT DE L'AUTÒDROM
DE TERRAMAR

SANT PERE DE RIBES

plànols d'informació

i.13

nº
plànol **ESTRUCTURA DE LA PROPIETAT**

escala a3: 1/6.000

avanç

data Setembre 2018

equip redactor **OJA**

col·laboradors



- SISTEMES**
- Zones verdes
 - Equipaments
 - Àrees verdes
 - Serveis
 - Aeroport
 - Port
 - Residencial (Núcleos històrics)
 - Residencial (Exemples, creixements suburbans, polígons d'habitatge)
 - Residencial (Creixements especialitzats de baixa densitat)
 - Indústria
 - Mixt
 - Terciari
 - Activitats lúdiques
 - Urbanisme no assignat
- SOL URBANITZABLE (segons planejament vigent)**
- SECCIONS D'US CONCORDANTS**
- Urbanizable no programat residencial
 - Urbanizable programat residencial
 - Urbanizable no programat industrial
 - Urbanizable programat industrial
 - Urbanizable no programat mixt
 - Urbanizable programat mixt
 - Urbanizable no programat terciari
 - Urbanizable programat terciari
 - Activitats lúdiques
 - Residencial
 - Indústria
 - Mixt
 - Terciari
 - Activitats lúdiques
- SECCIONS D'US CONCORDANTS**
- Activitats lúdiques (en SOL NO URBANITZABLE)
 - Zona de servei aeroportuari

NOTA:
El mapa és una síntesi informativa del planejament urbanístic aprovat
per l'Ajuntament de Sant Pere de Ribes el 2019.

ESPACIS OBERTS - PROPOSTA

- Tipus amb protecció jurídica supramunicipal: Xana Natura 2000, espais PEIN, Parcs de la Diputació de Barcelona i altres (protecció) en zones urbanes
- Tipus de protecció especial pel seu interès natural i agrari
- Tipus de protecció especial de la vinya
- Tipus de protecció preventiva

INFRAESTRUCTURES

- Infraestructura viària
- Infraestructura ferroviària
- (Tràctes i enllaços indicats)



MODIFICACIÓ PUNTUAL
DEL PGOU DE ST. PERE DE RIBES
A L'ÀMBIT DE L'AUTÒDROM
DE TERRAMAR

SANT PERE DE RIBES

plànols d'informació

nº **i.14b**
PTM de Barcelona
plànol **Planejament i sist. d'espais oberts**


escala sense escala

text refós

data Setembre 2018

equip redactor **OJA**

col·laboradors

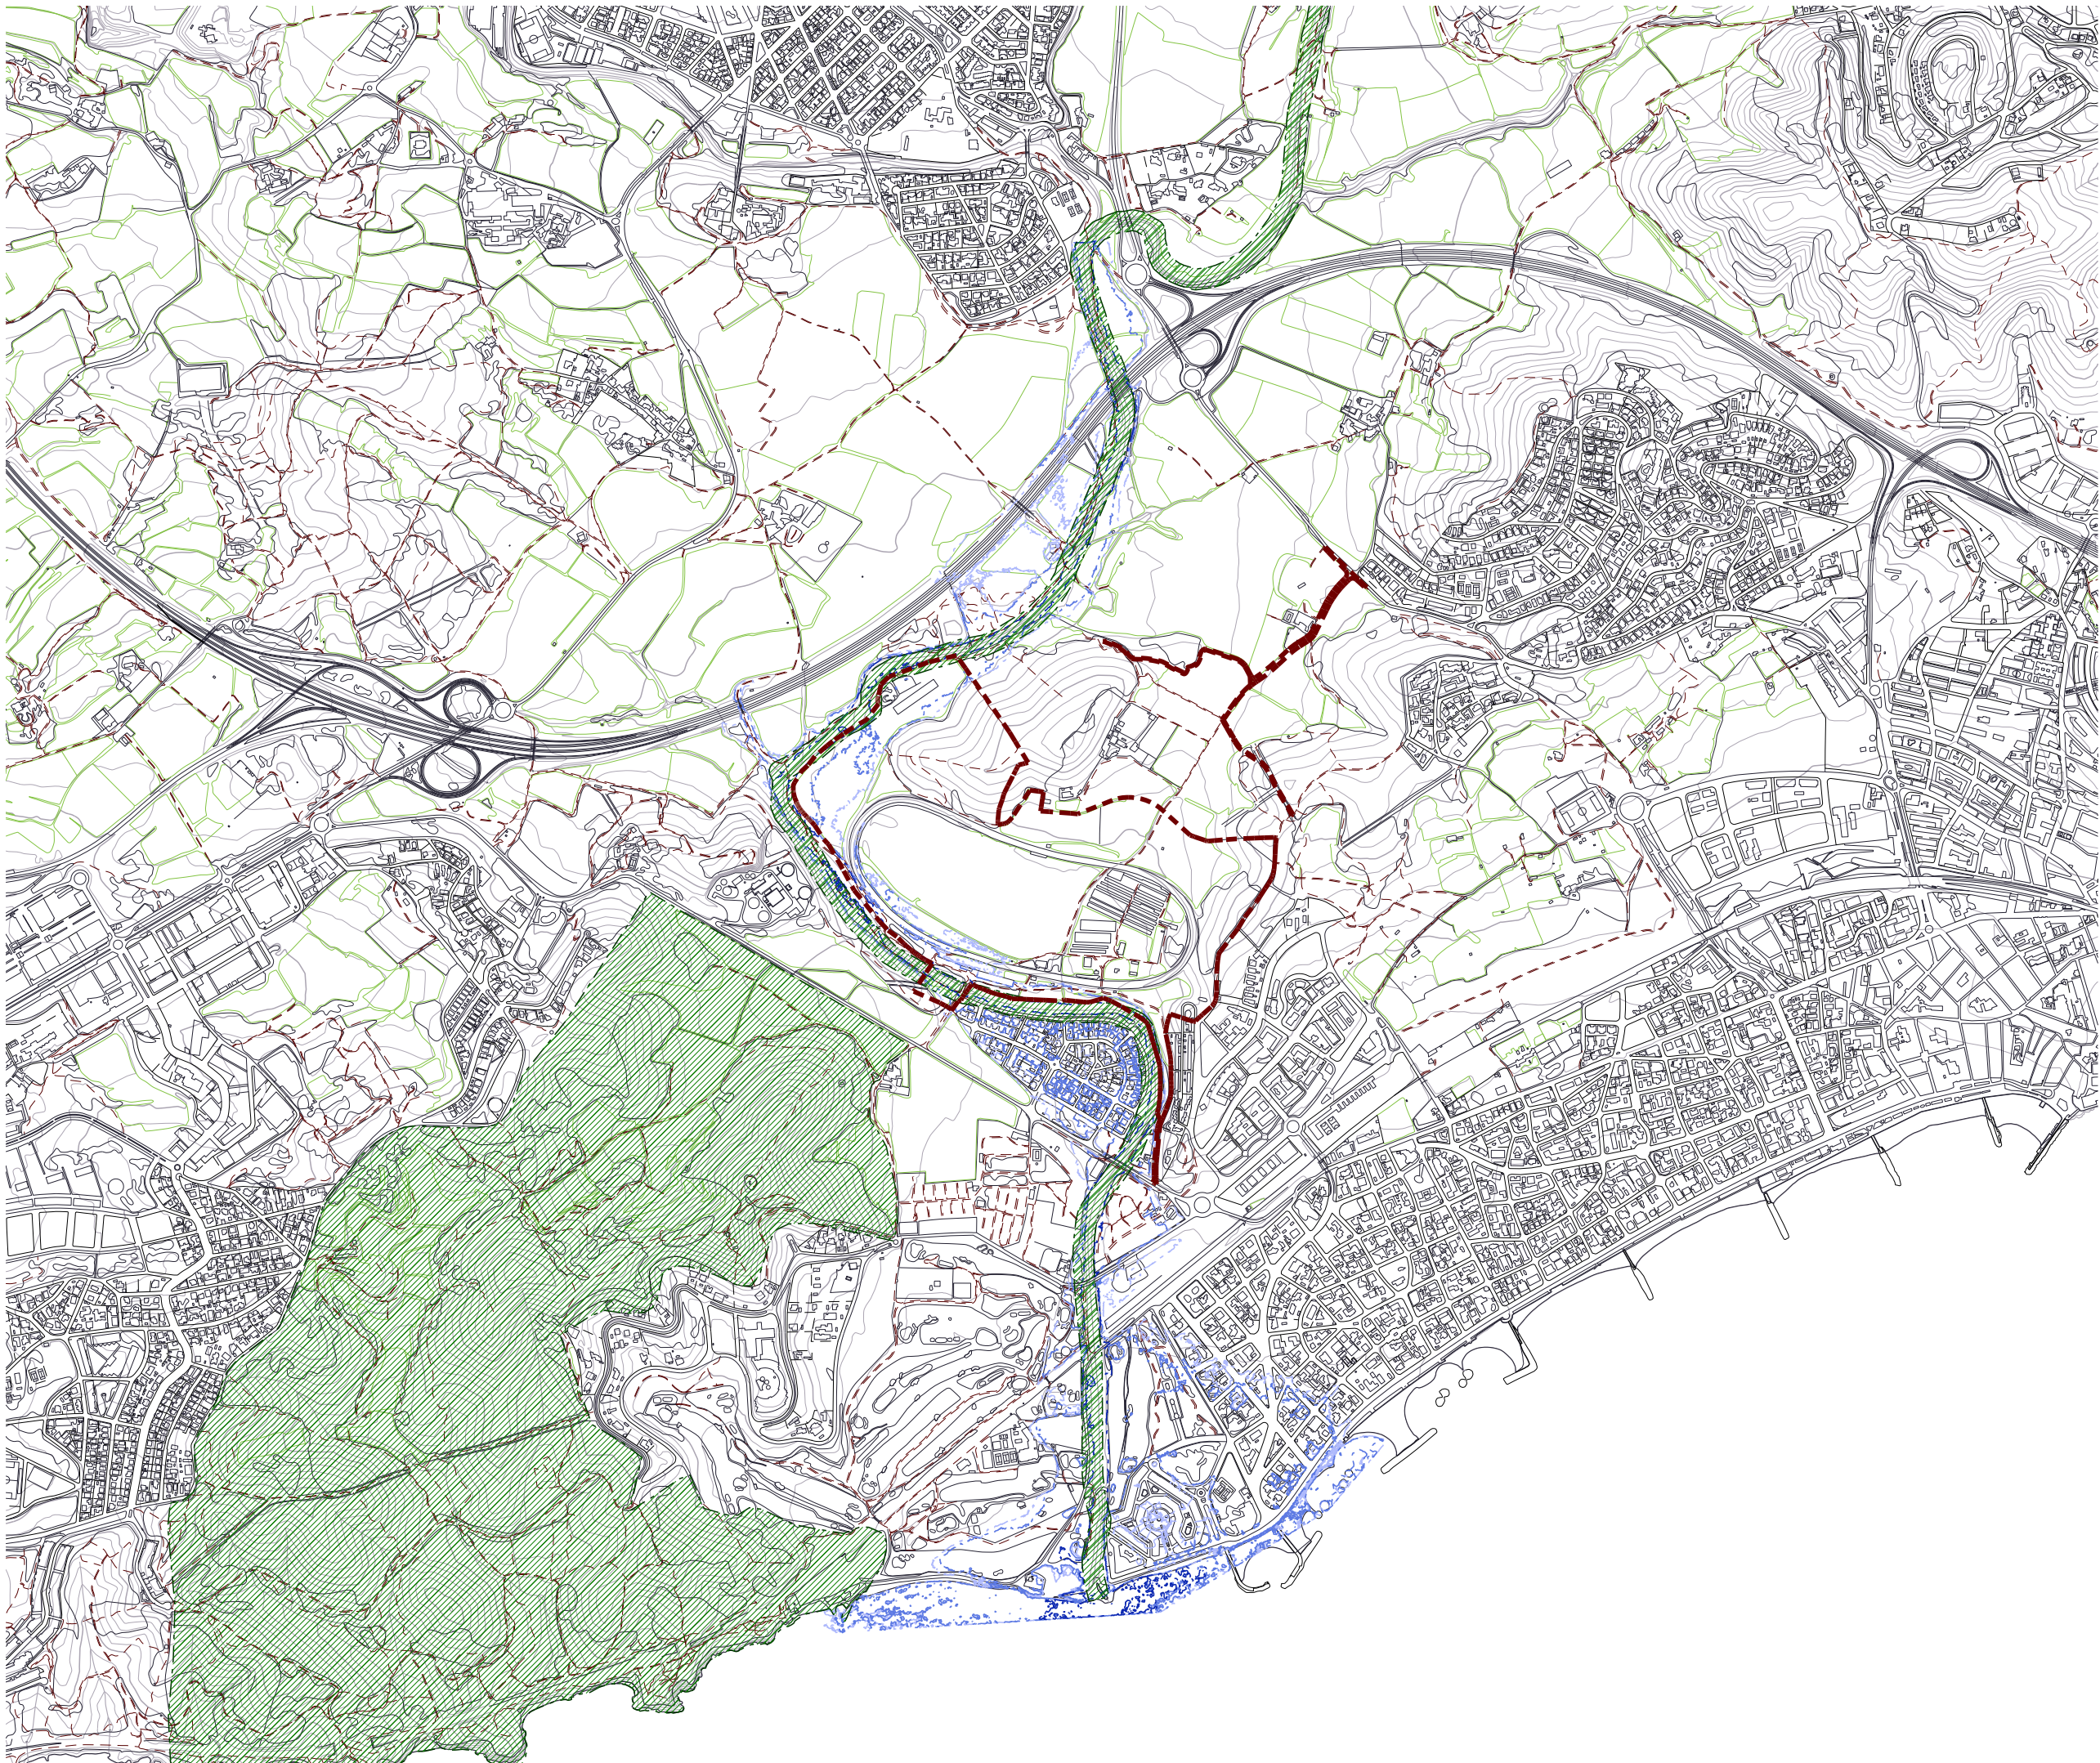

ÀMBIT MPPGOU

LÍMIT TERME MUNICIPAL

PEIN

INUNDABILITAT. Q10-Q100-Q500



MODIFICACIÓ PUNTUAL
DEL PGOU DE ST. PERE DE RIBES
A L'ÀMBIT DE L'AUTÒDROM
DE TERRAMAR

SANT PERE DE RIBES

plànols d'informació

nº

i.14c

plànol

**PLA ESPECIAL PEIN
MASSÍS DEL GARRAF**

escala

a3: 1/15.000

avanç


data

Setembre 2018

equip redactor



col·laboradors

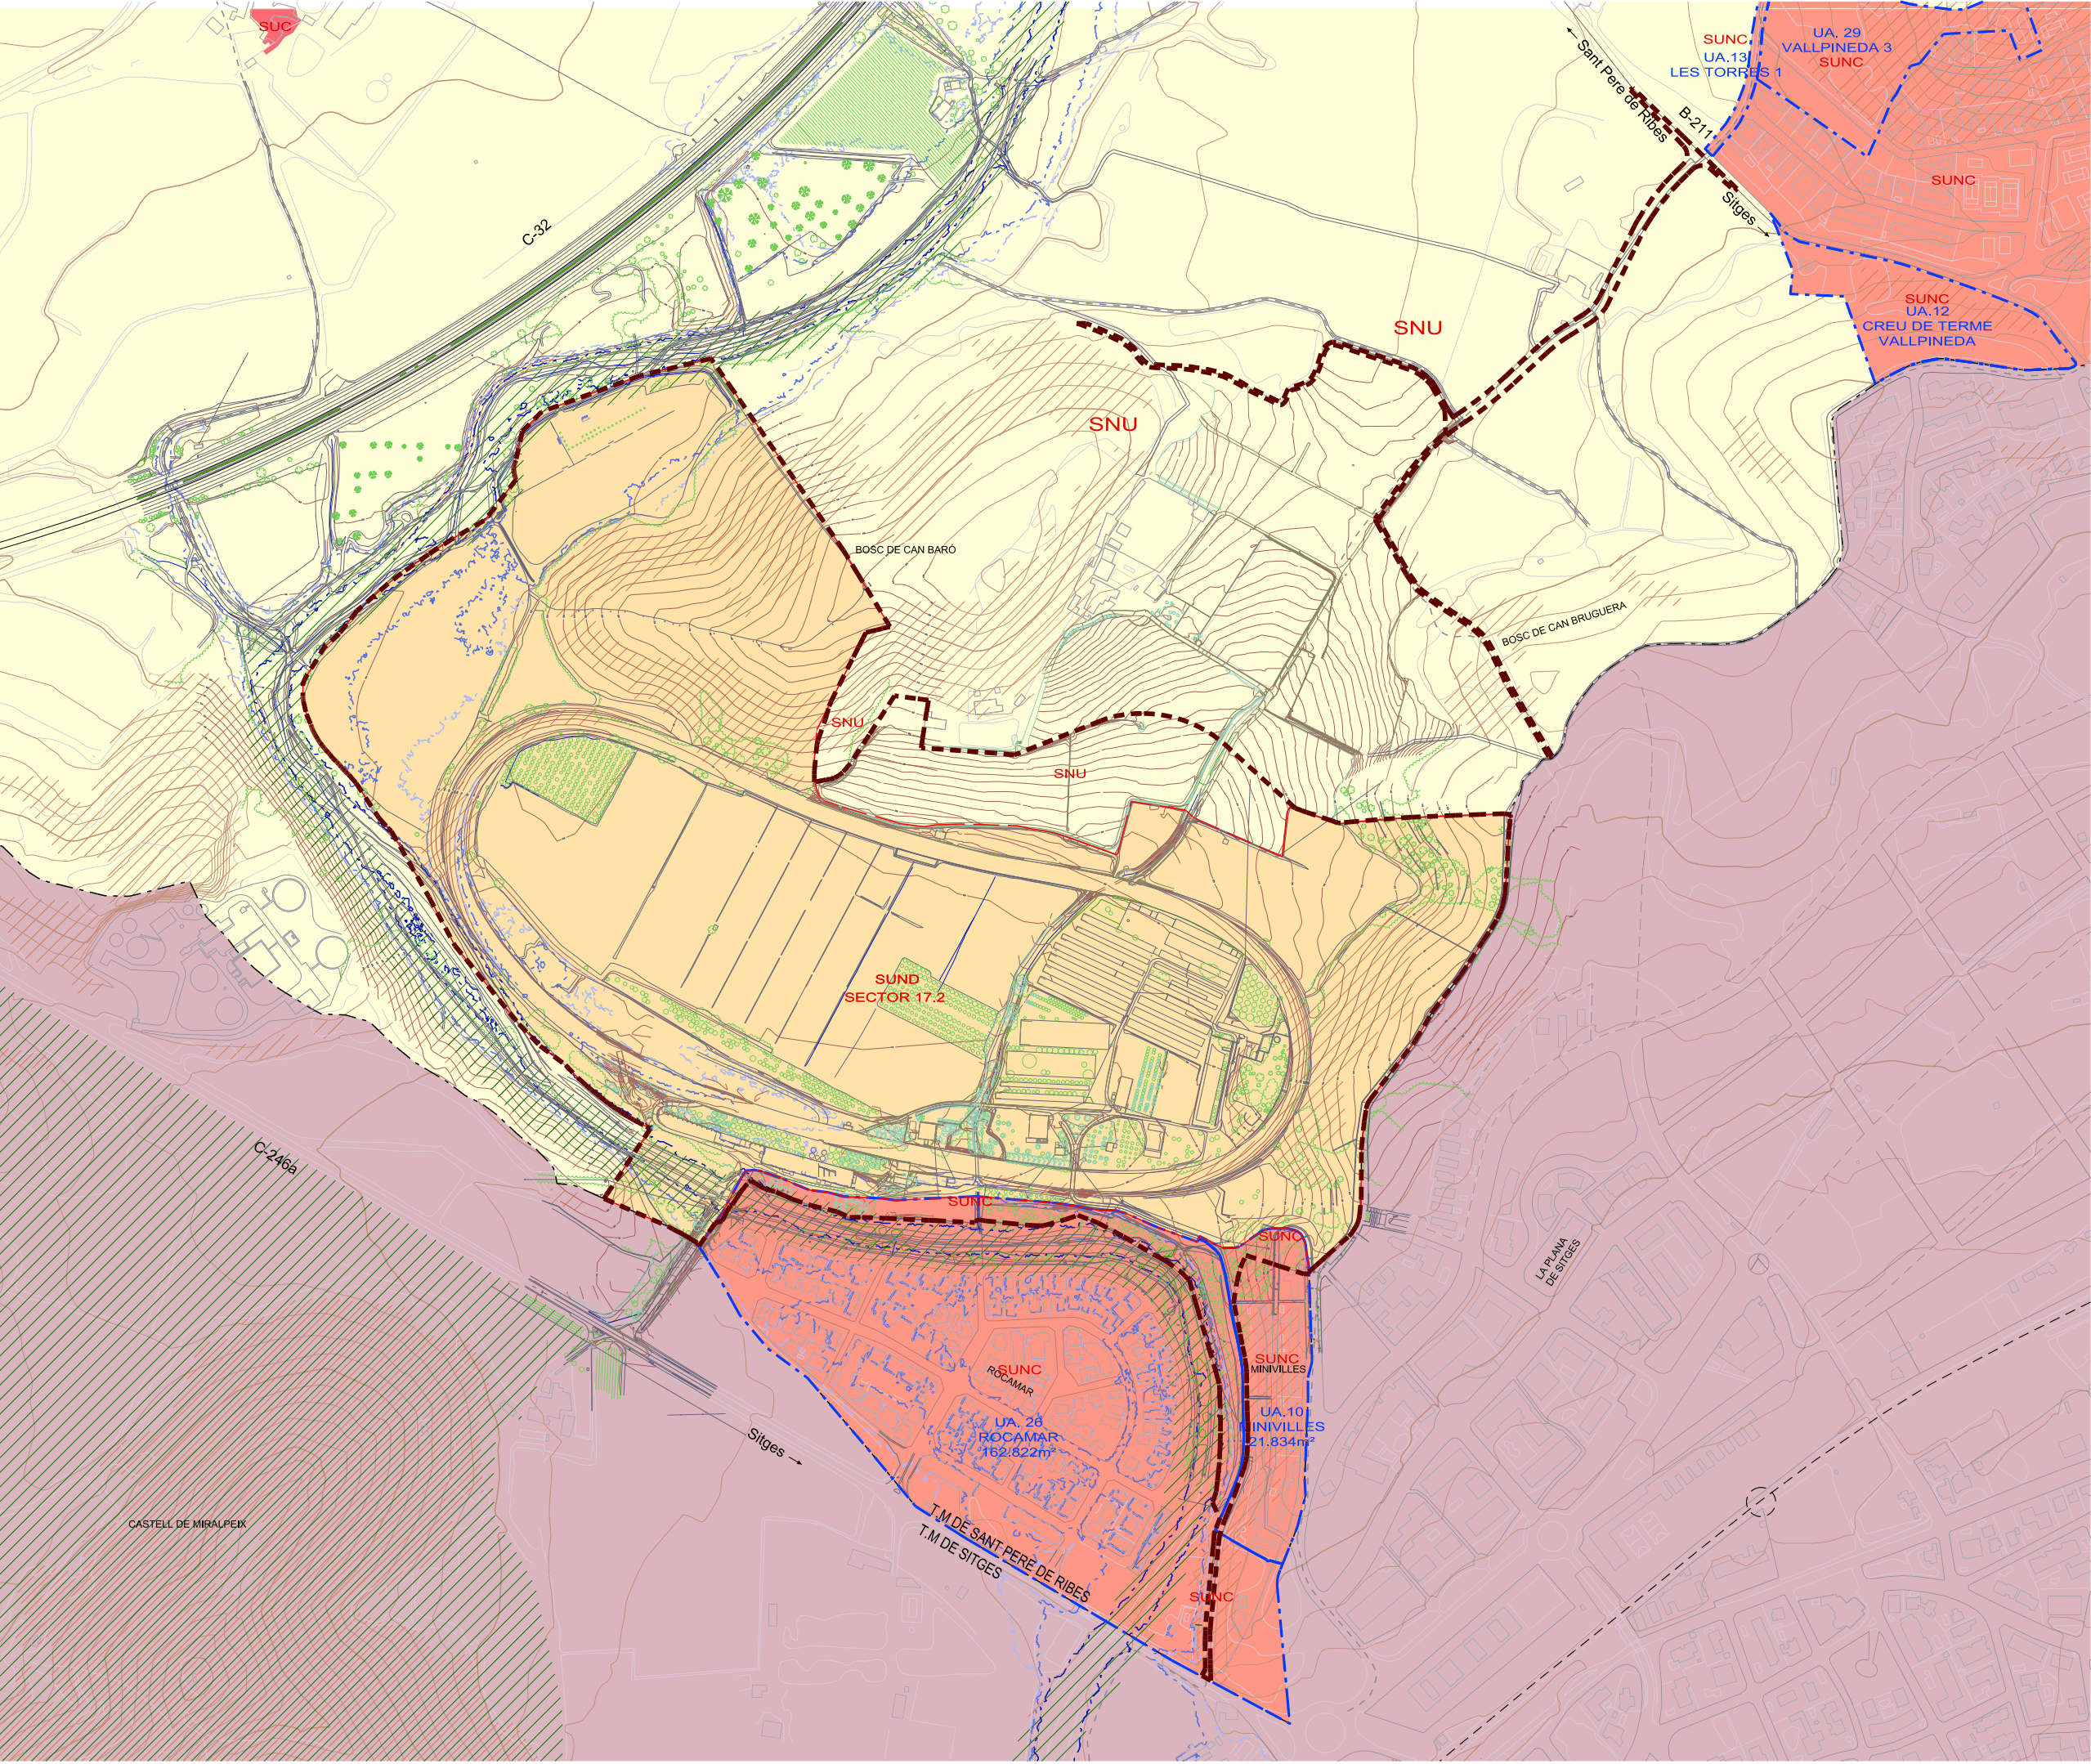

ÀMBIT MPPGOU:

CLASSIFICACIÓ DEL SÒL:

SÒL URBÀ	SUC	CONSOLIDAT
SÒL URBÀ	SUNC	NO CONSOLIDAT
SÒL URBÀNITZABLE	SUND	NO DELIMITAT
SÒL NO URBÀNITZABLE	SNU	
TERME MUNICIPAL DE SITGES		

SECTORS I POLÍGONS D'ACTUACIÓ:

UNITATS D'ACTUACIÓ. UA:

SECTORS: SUND. 17.2 AUTÒDROM

LÍMIT TERME MUNICIPAL

PENDENT >20%
PEIN
INUNDABILITAT. Q10-Q100-Q500



MODIFICACIÓ PUNTUAL
DEL PGOU DE ST. PERE DE RIBES
A L'ÀMBIT DE L'AUTÒDROM
DE TERRAMAR

SANT PERE DE RIBES

plànols d'informació

nº

plànol

escala

avanç

data

equip redactor

col·laboradors


i.14d

CLASSIFICACIÓ DEL SÒL

a3: 1/6.000

Setembre 2018

OJA

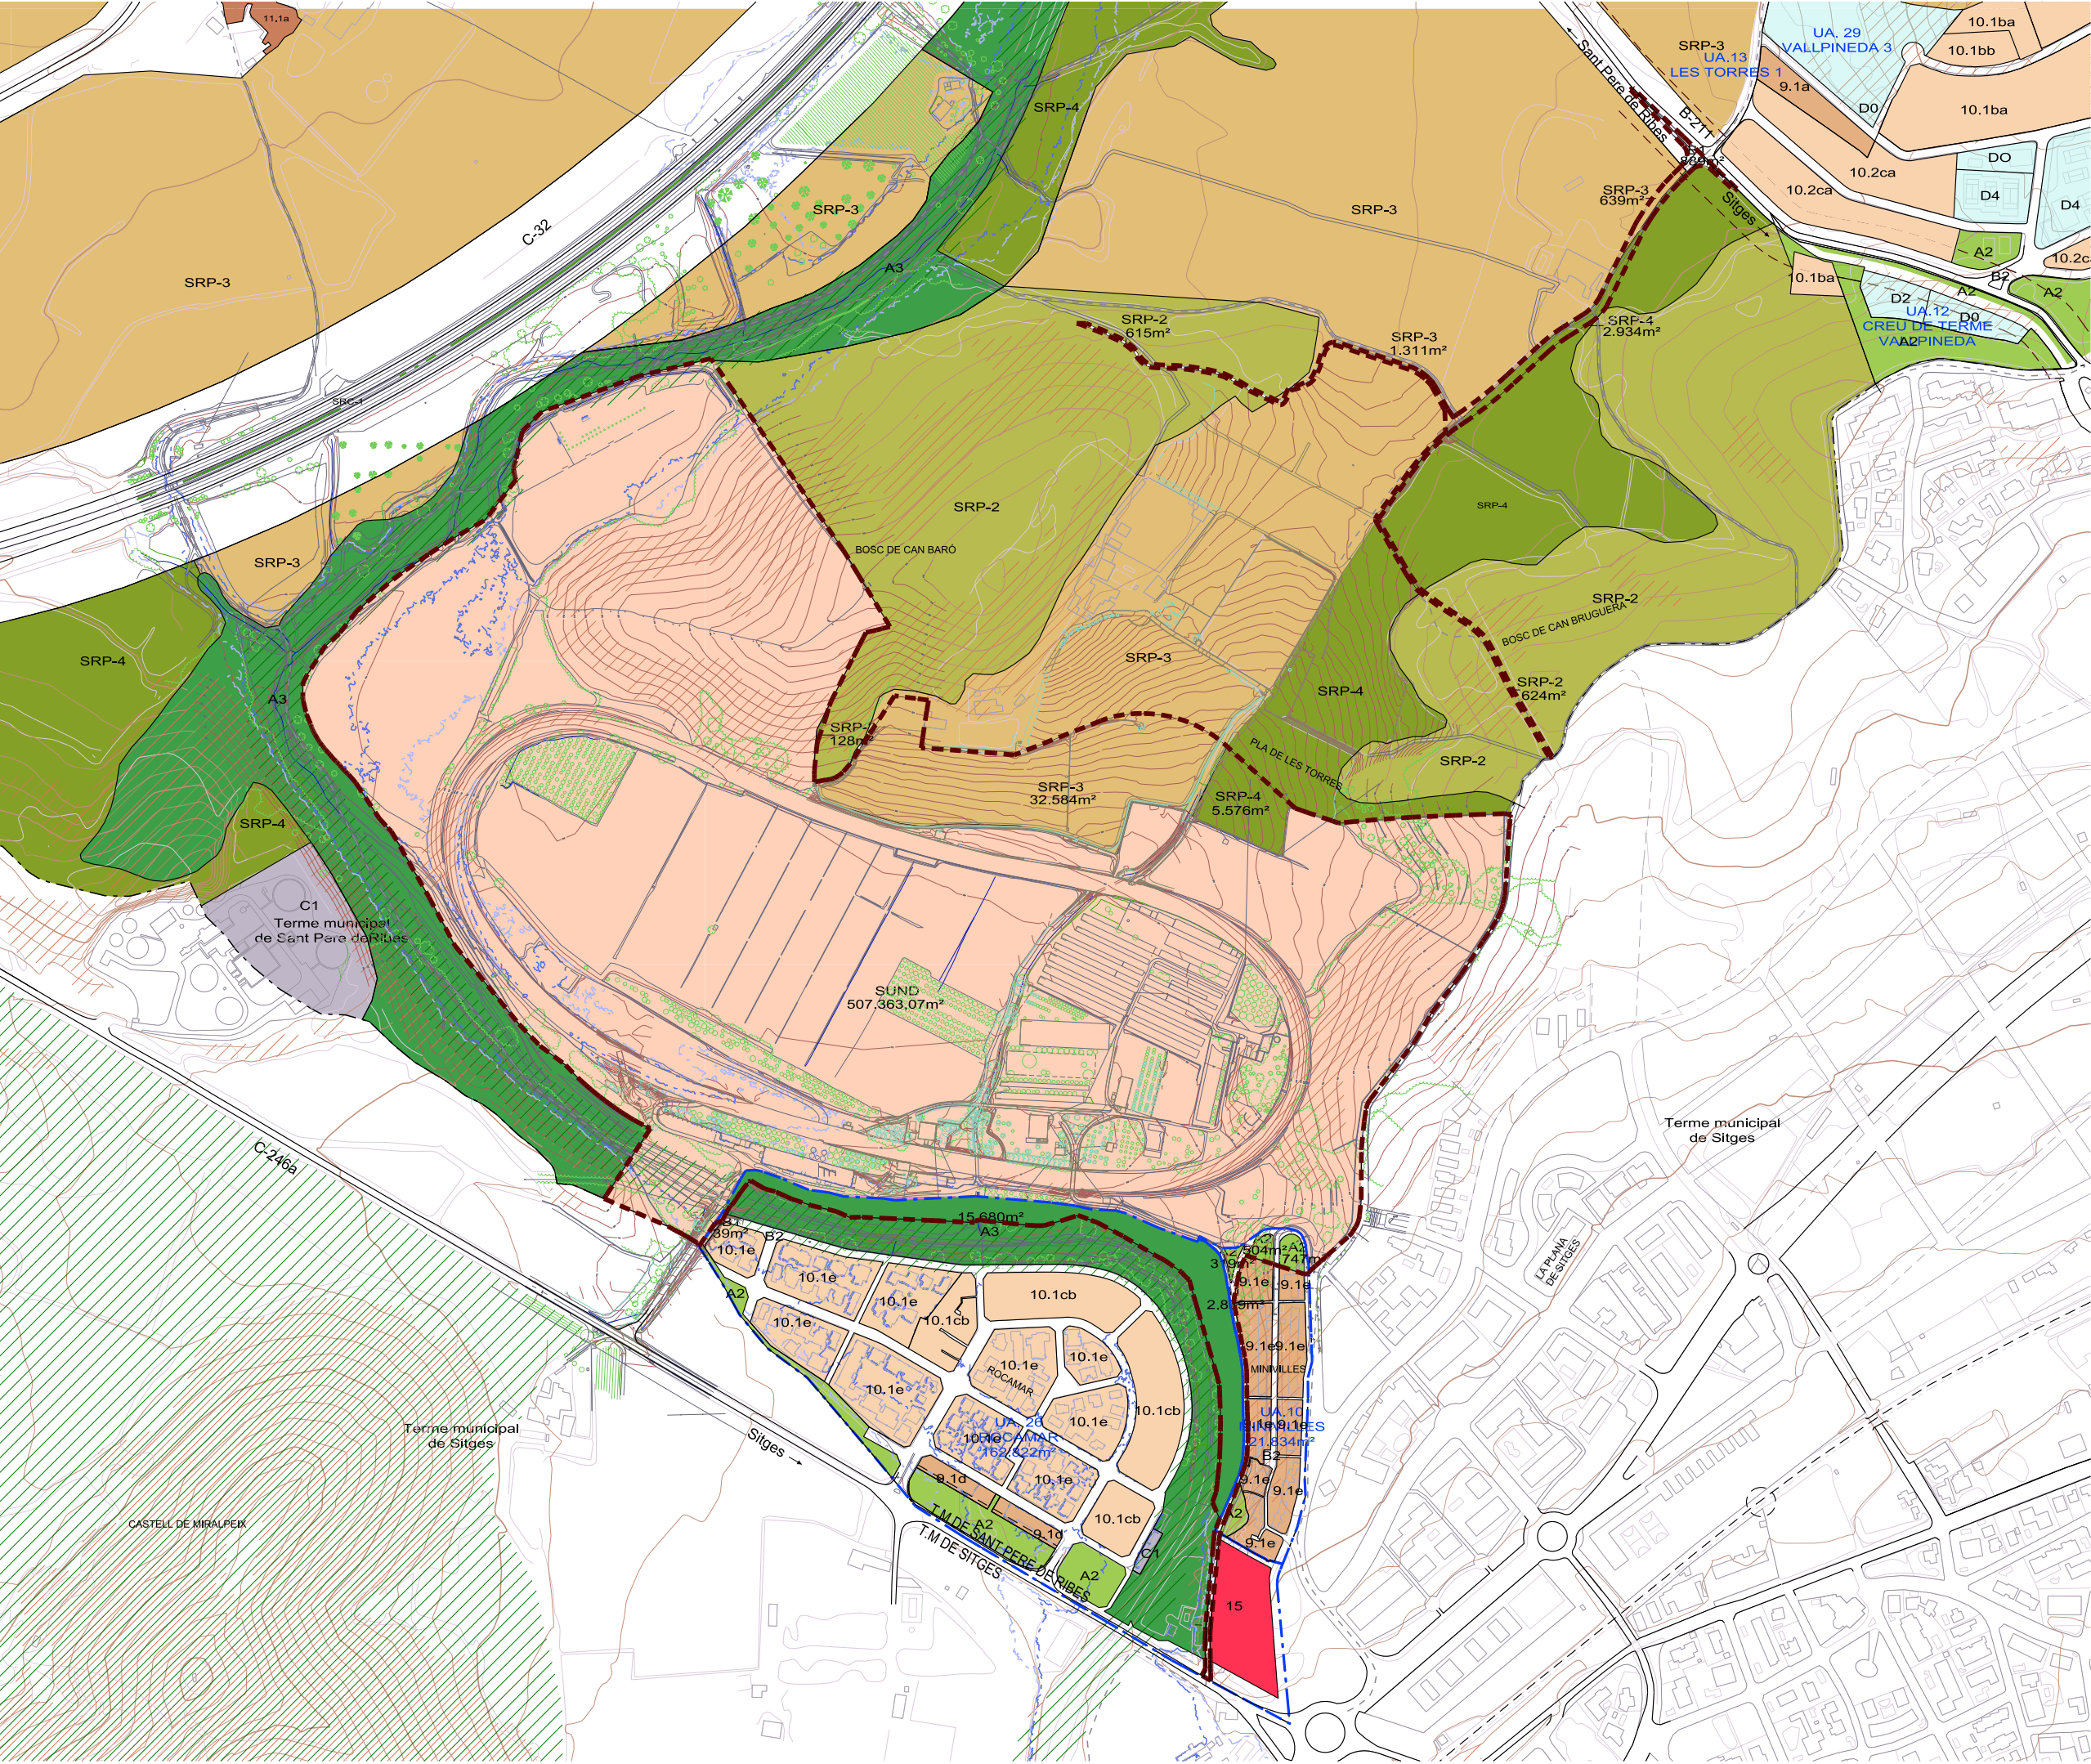

AMBIT MPPGOU:

SECTORS I POLIGONS D'ACTUACIÓ:
UNITATS D'ACTUACIÓ. UA:

- QUALIFICACIÓ:
SÒL NO URBANITZABLE
- SRP-2. Zona interès natural
- SRP-4. Zona interès paisatgístic
- SRP-3. Zona d'interès agrícola
- A3. Valls de Riera
- B1. Sistema viari
- C1. Infraestructures, serveis tècnics

SÒL URBANITZABLE NO DELIMITAT
SUND 17.2

- SÒL URBÀ
- A2. Parcs, jardins i places públiques
- A3. Valls de Riera
9. Residencial. Ordenació específica
10. Residencial . Ciutat jardí
15. Protecció i conservació. Zona de conservació de l'ús actual.

- LÍMIT TERME MUNICIPAL
- PENDENT >20%
- PEIN
- INUNDABILITAT. Q10-Q100-Q500



MODIFICACIÓ PUNTUAL
DEL PGOU DE ST. PERE DE RIBES
A L'ÀMBIT DE L'AUTÒDROM
DE TERRAMAR

SANT PERE DE RIBES

plànols d'informació

nº

plànol

escala

avanç

data

equip redactor

col·laboradors

i.14e

MPGOU. QUALIFICACIÓ

a3: 1/6.000

Setembre 2018

OJA