


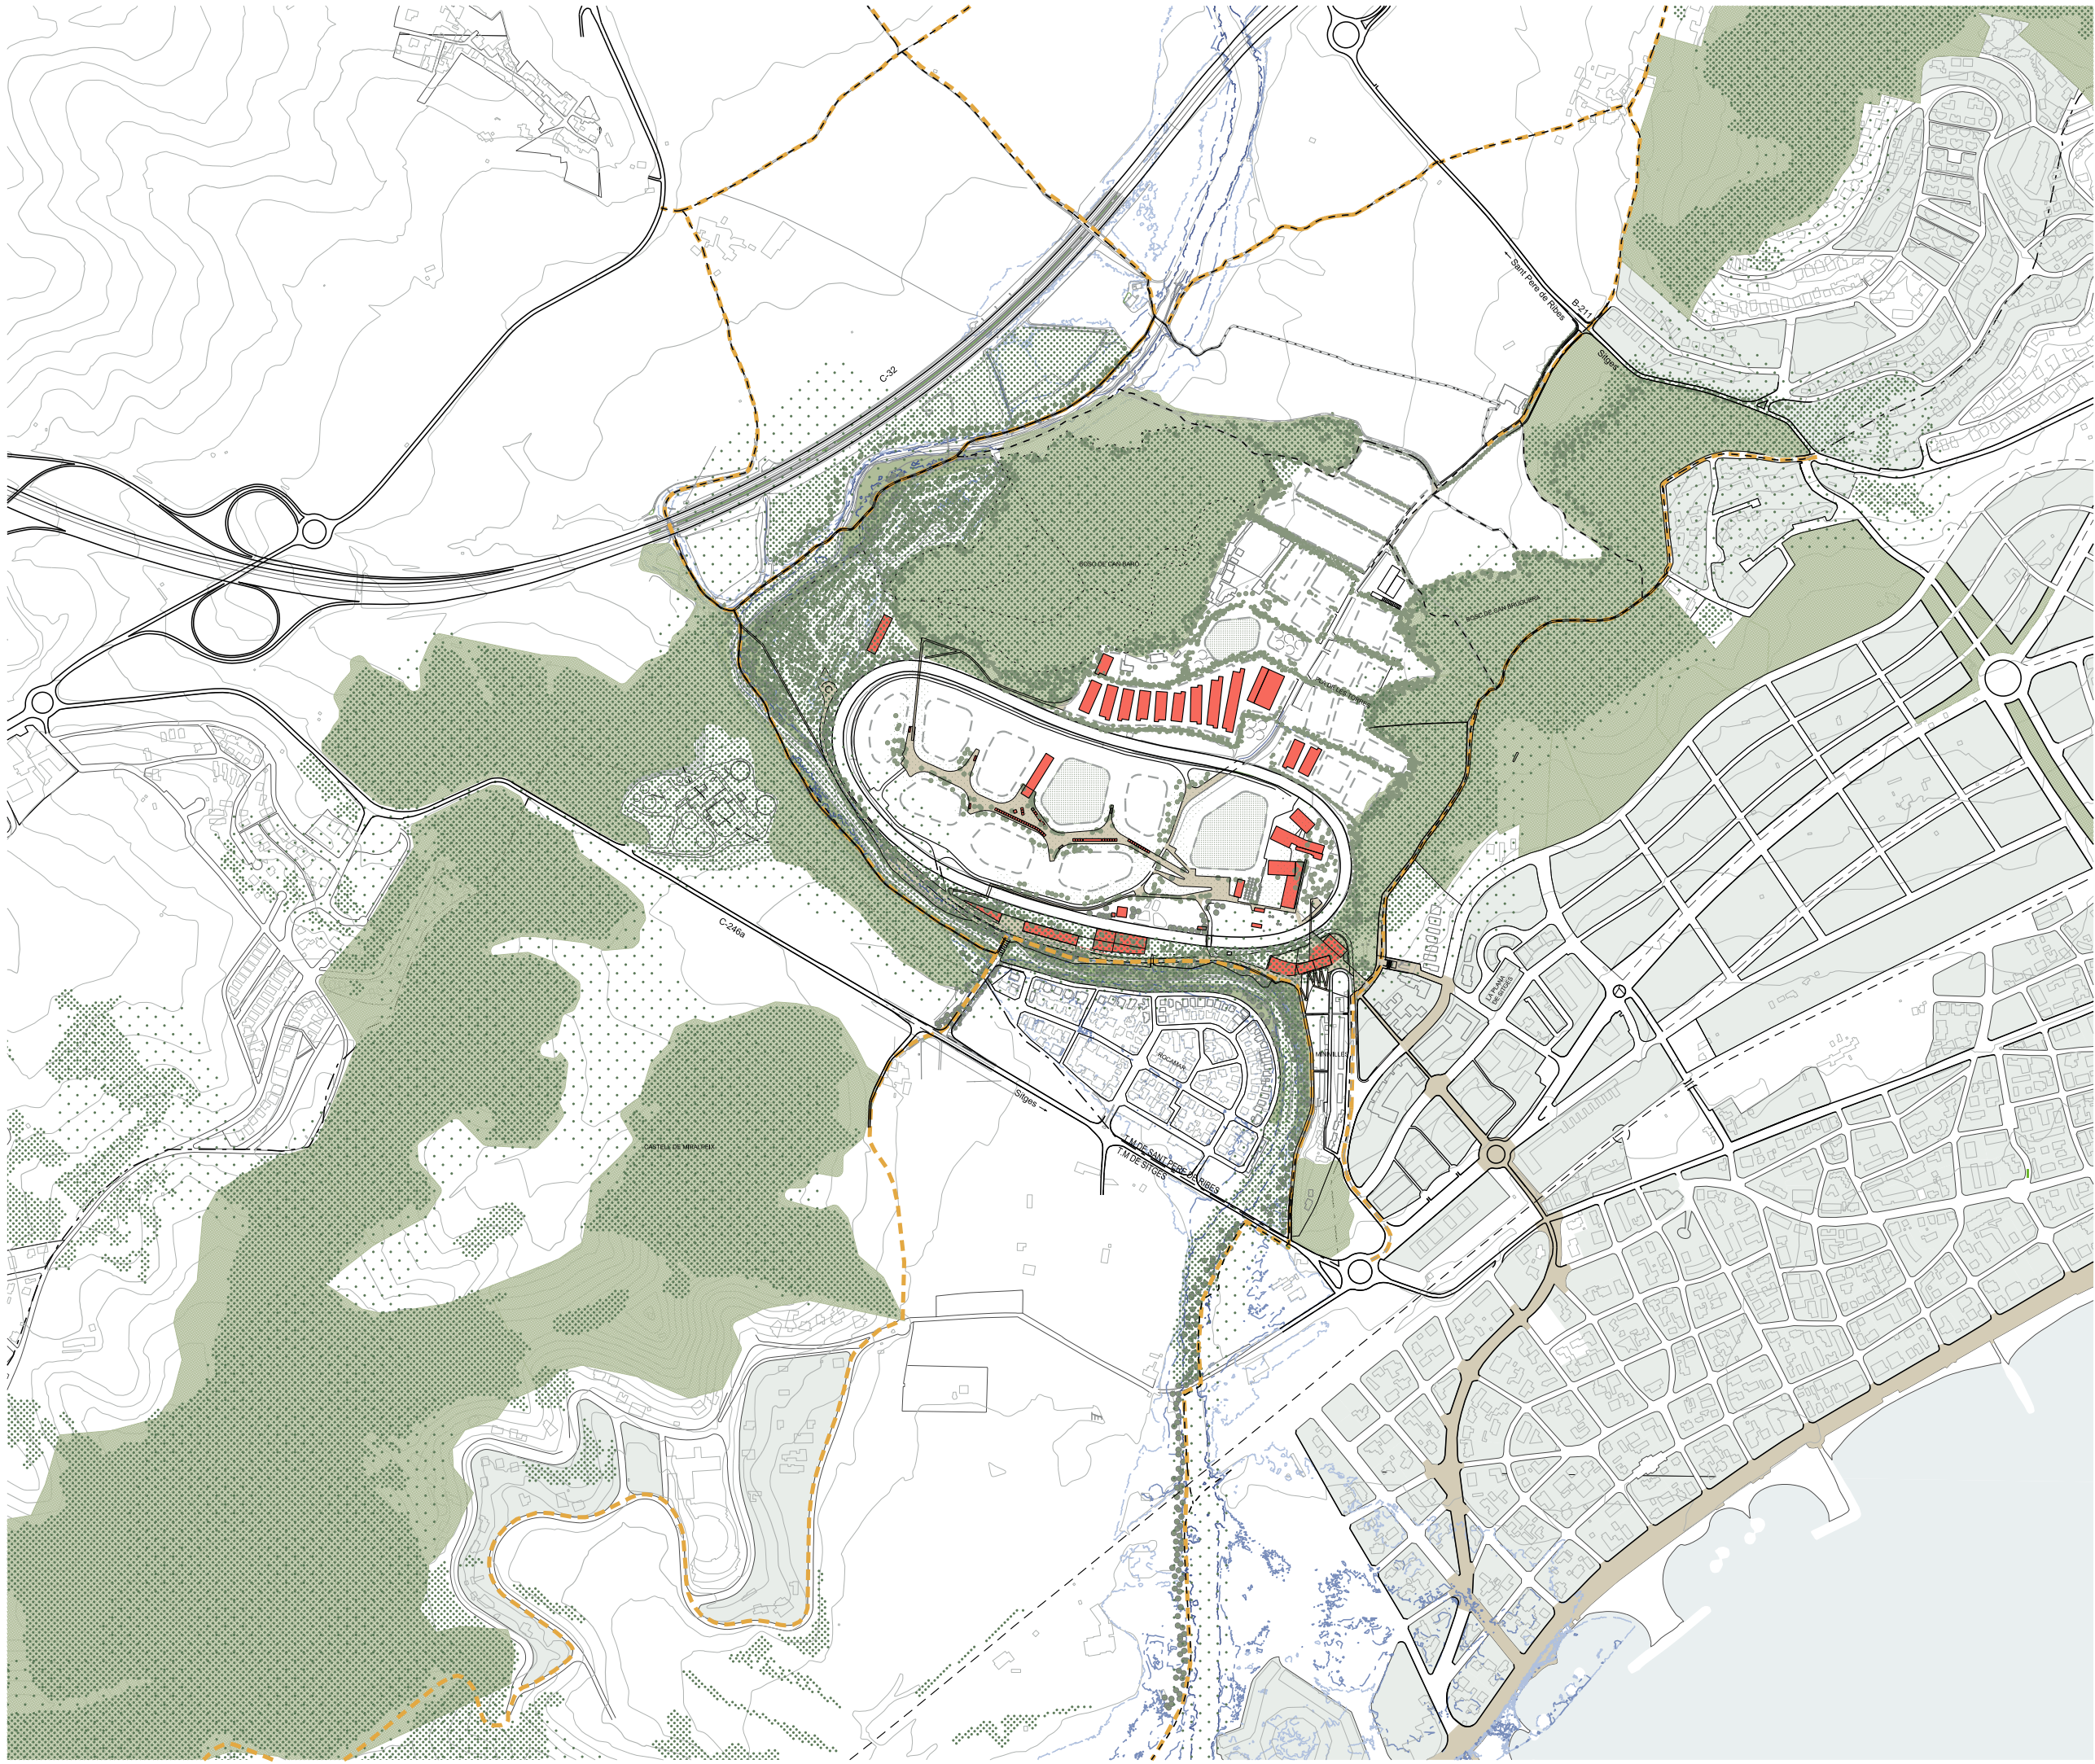

LÍMIT TERME MUNICIPAL

INUNDABILITAT. Q10-Q100-Q500

MODIFICACIÓ PUNTUAL
DEL PGOU DE ST. PERE DE RIBES
A L'ÀMBIT DE L'AUTÒDROM
DE TERRAMAR

SANT PERE DE RIBES

plànols d'ordenació

nº

plànol

escala

avanç

data

equip redactor

col·laboradors


o.17a

ENCAIX TERRITORIAL
IMATGE INDICATIVA

a3: 1/10.000

Setembre 2018

OUA

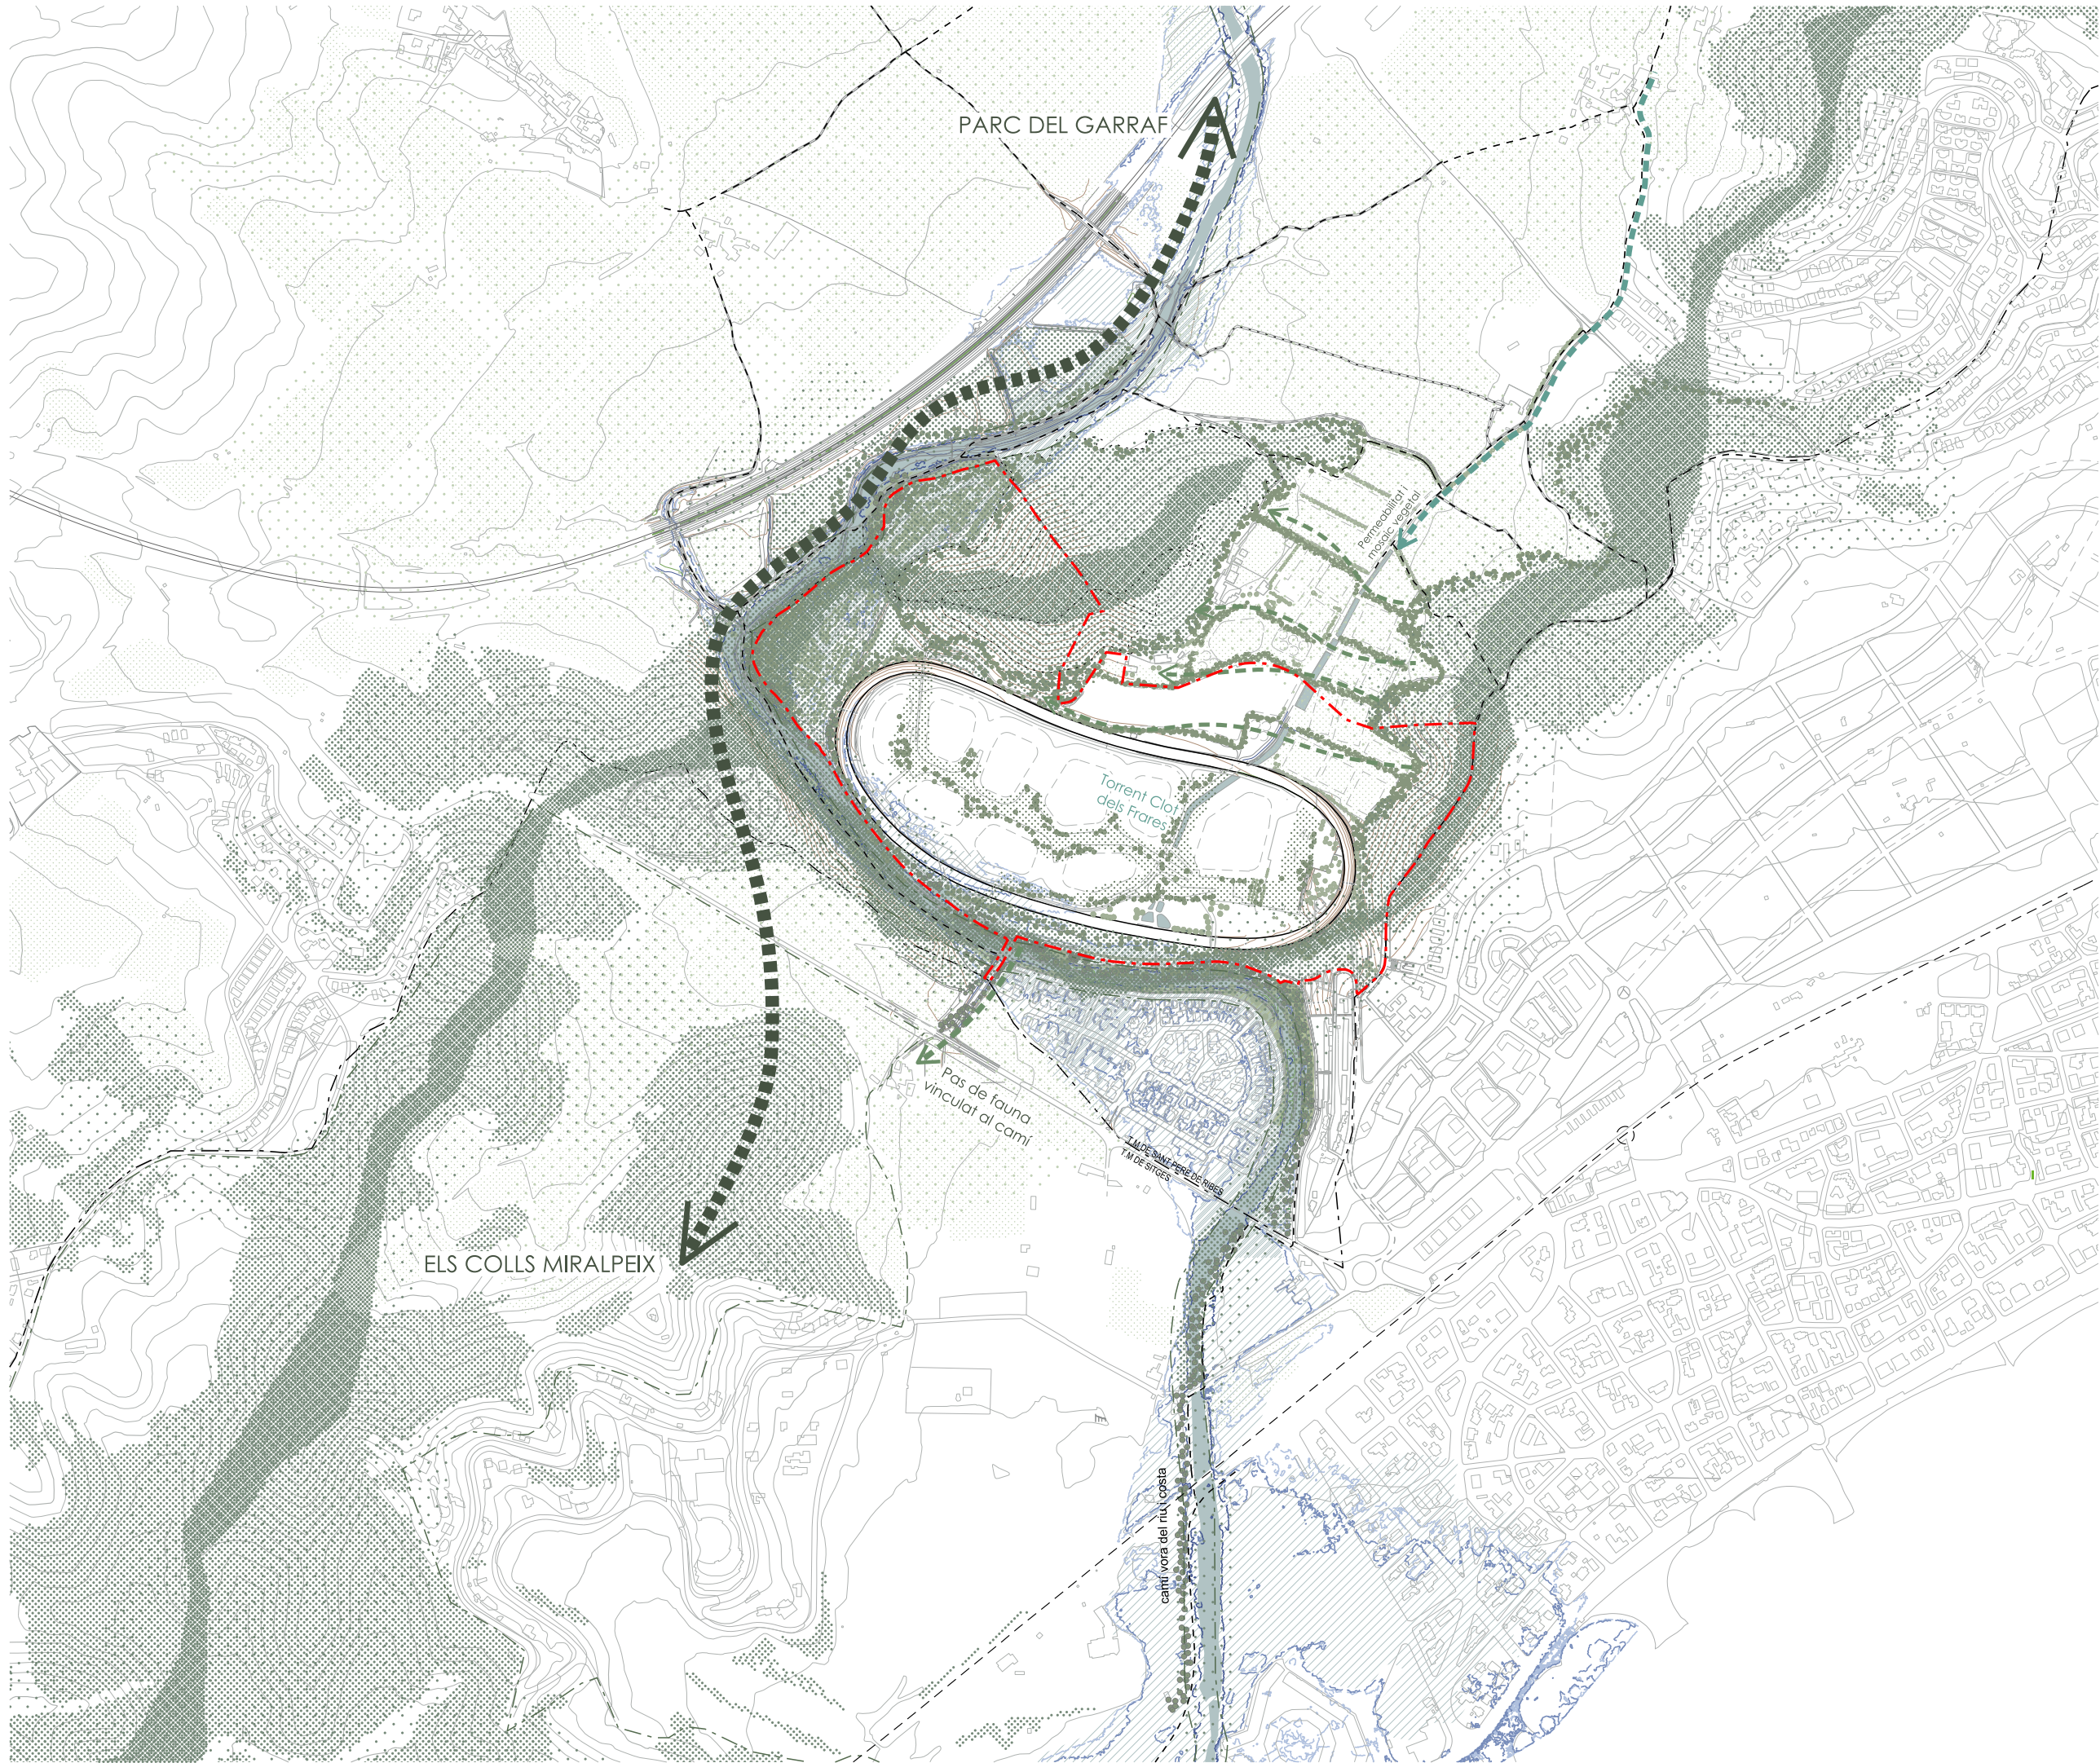

ÀMBIT PLA PARCIAL

LÍMIT TERME MUNICIPAL

PEIN

INUNDABILITAT. Q10-Q100-Q500

MODIFICACIÓ PUNTUAL
DEL PGOU DE ST. PERE DE RIBES
A L'ÀMBIT DE L'AUTÒDROM
DE TERRAMAR
SANT PERE DE RIBES

plànols d'ordenació

nº **o.17b**

plànol **ENCAIX TERRITORIAL**
IMATGE INDICATIVA. VALORS AMBIENTALS


escala a3: 1/10.000

avanç

data Setembre 2018

equip redactor **O U A**

col·laboradors

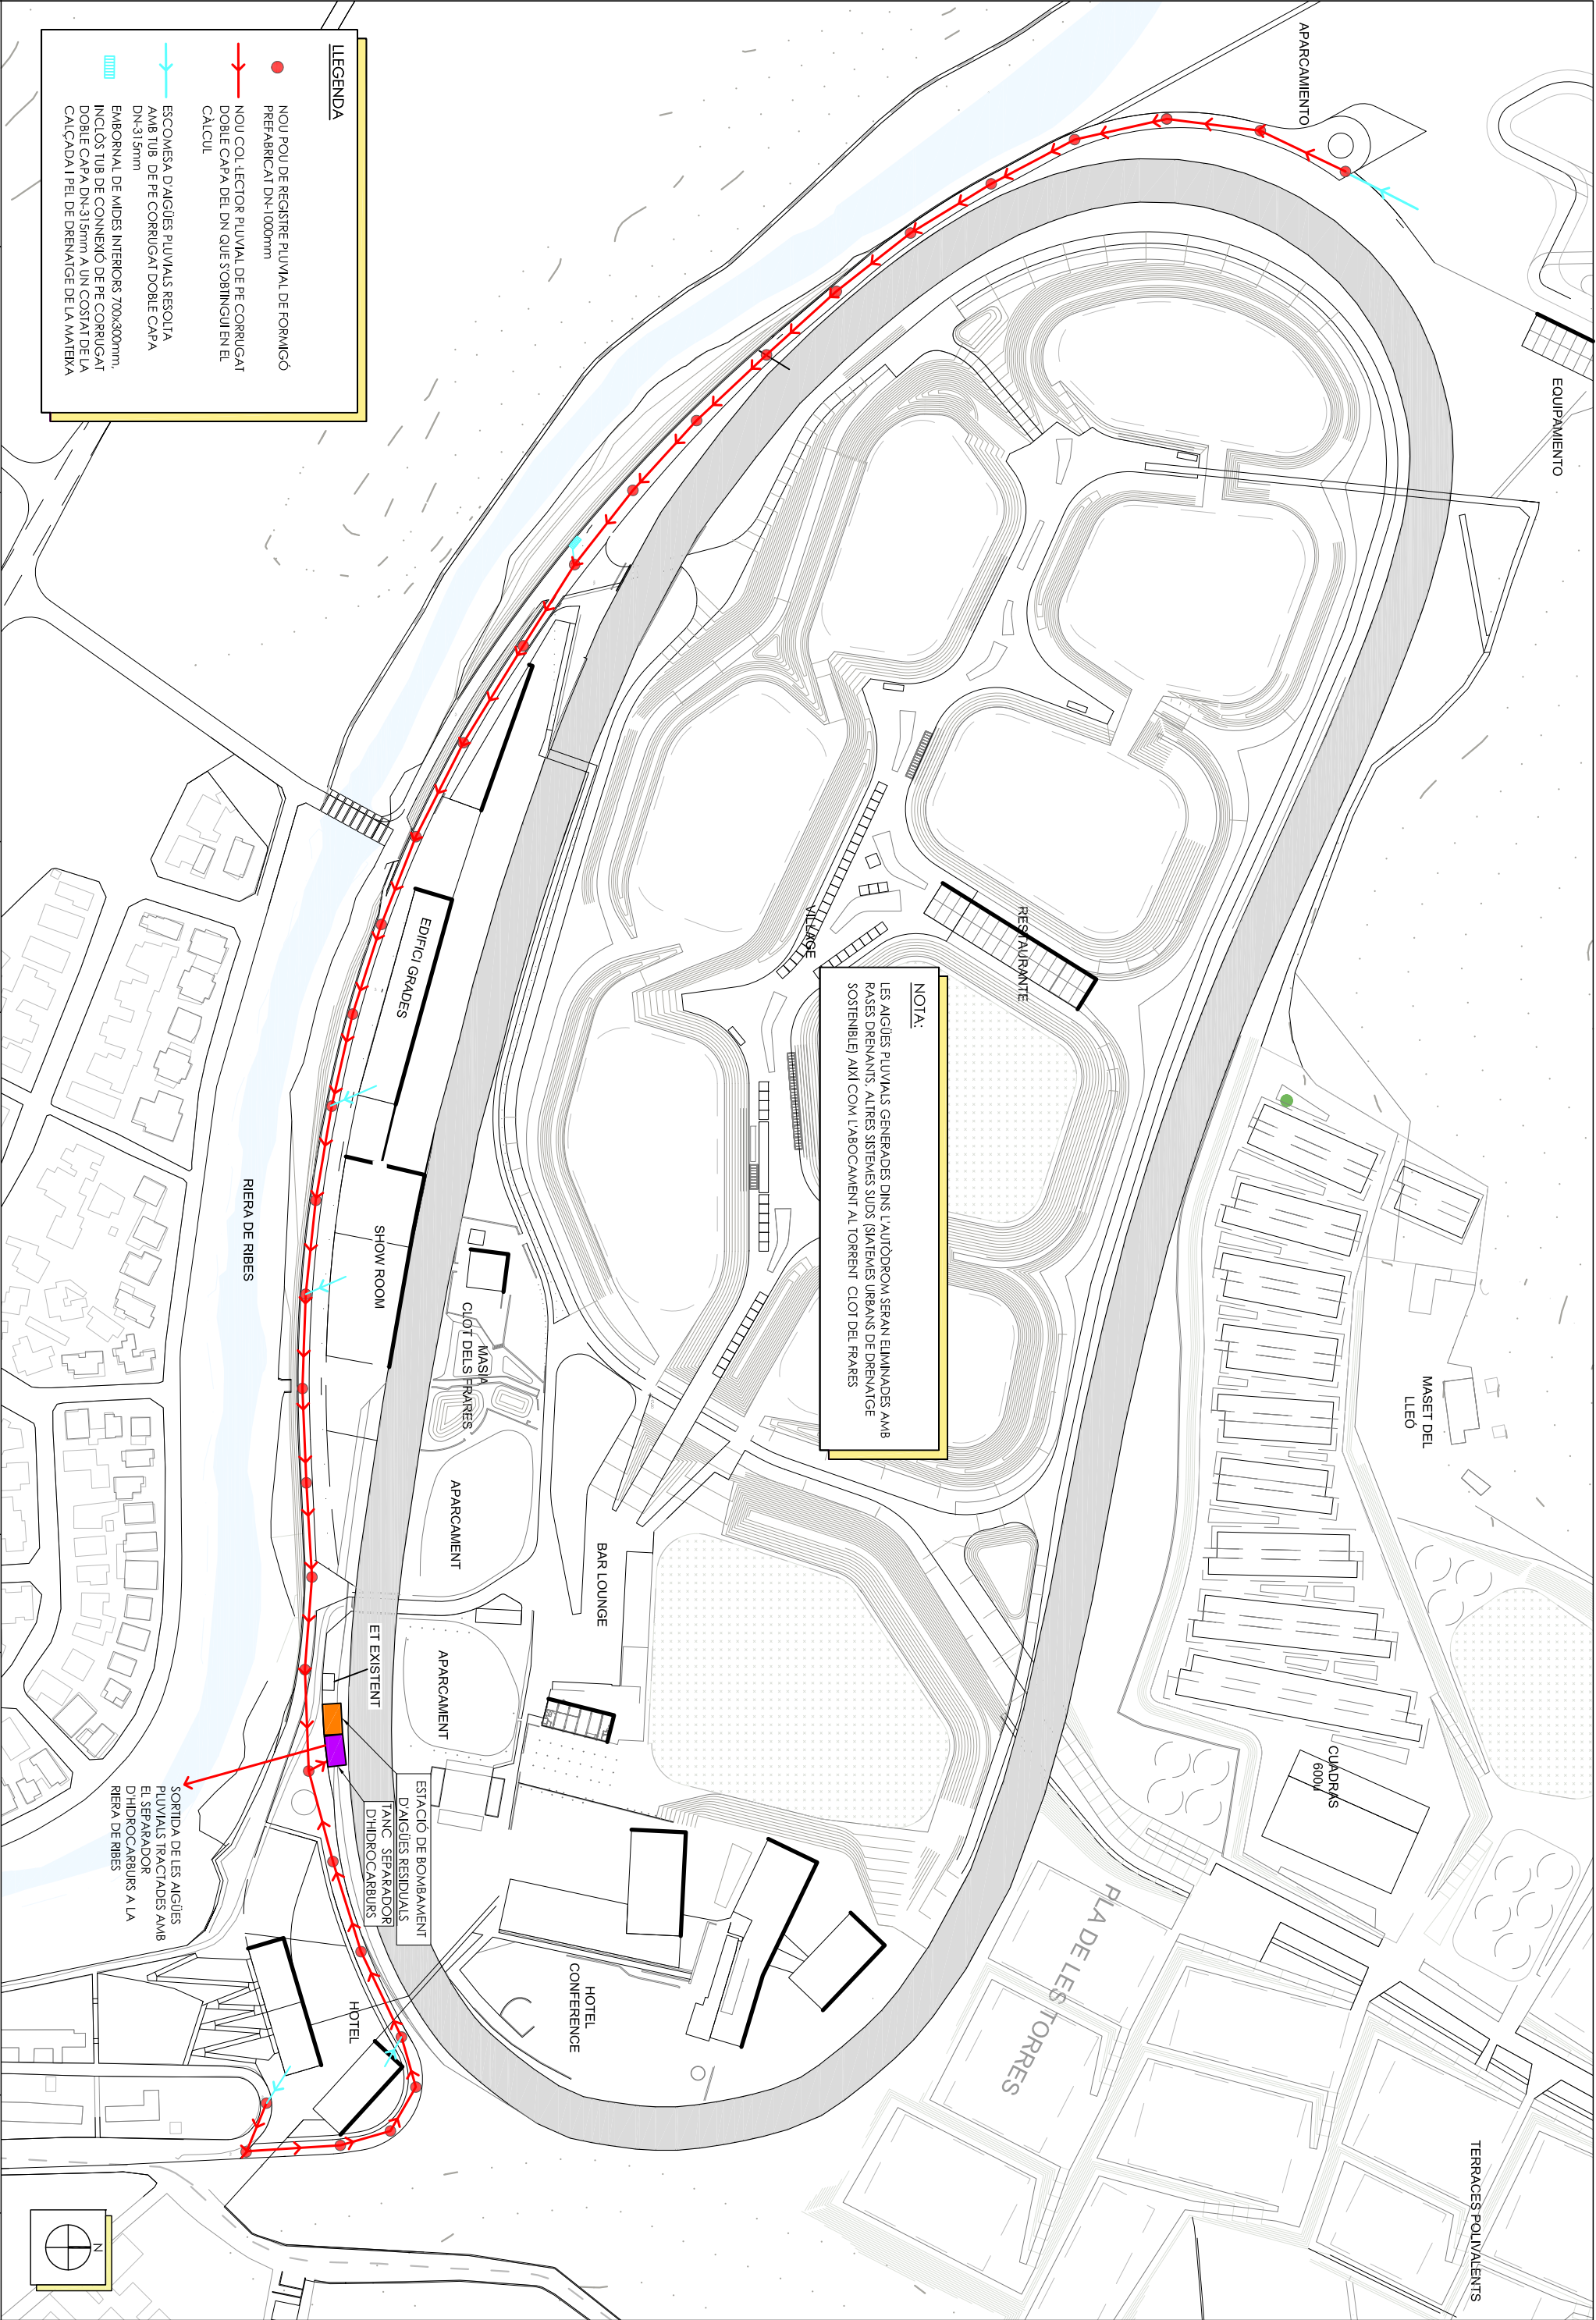


LLEGENDA

- NOU POU DE REGISTRE PUUVIAL DE FORMIGÓ PREFABRICAT DN-1000mm
- ➔ NOU COL·LECTOR PUUVIAL DE PE CORRUGAT DOBLE CAPA DEL DN QUE S'OBINGUI EN EL CÀLCUL
- ➔ ESCOMESA D'AIGÜES PUUVIALS RESOLTA AMB TUB DE PE CORRUGAT DOBLE CAPA DN-315mm
- ▤ EMBORNAL DE MIDES INTERIORS 700x300mm, INCIÒS TUB DE CONNEIXO DE PE CORRUGAT DOBLE CAPA DN-315mm A UN COSTAT DE LA CALÇADA I PEL DE DRENAIGE DE LA MATEIXA

NOTA:


LES AIGÜES PUUVIALS GENERADES DINS L'AUTODROM SERAN ELIMINADES AMB RASES DRENYANTS, ALTRES SISTEMES SUDS (SISTEMES URBANS DE DRENAIGE SOSTENIBLE) AIXÍ COM L'ABOCAMENT AL TORRENT CLOT DEL FRARES

SORTIDA DE LES AIGÜES PUUVIALS TRACTADES AMB EL SEPARADOR D'HIDROCARBURS A LA RIERA DE RIBES

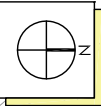

PROMOTOR:	CONSULTING:	LENGUINTER AUTOR DEL PROJECTE:	ESCALES:	TÍTOL DEL PROJECTE:	REVISIÓ:	NOM DEL PLANO:	DATA:
GRAND PRIX GROUP	OUA	ESTEVE RIBA GINESCA Ecop. Núm Col: 23288	DIN A3: 1:2.500	MODIFICACIÓ PUUVIAL PGOU DE SANT PERE DE RIBES A L'ÀMBIT DE L'AUTODROM DE TERRAMAR	SUBSTITUEIX:	PLANTA DE LA XARXA D'AIGÜES PUUVIALS	SETEMBRE 2018
							NOM DEL DIBUIX:
							FULL 1 DE 1

PLÀNOL Núm.: 01

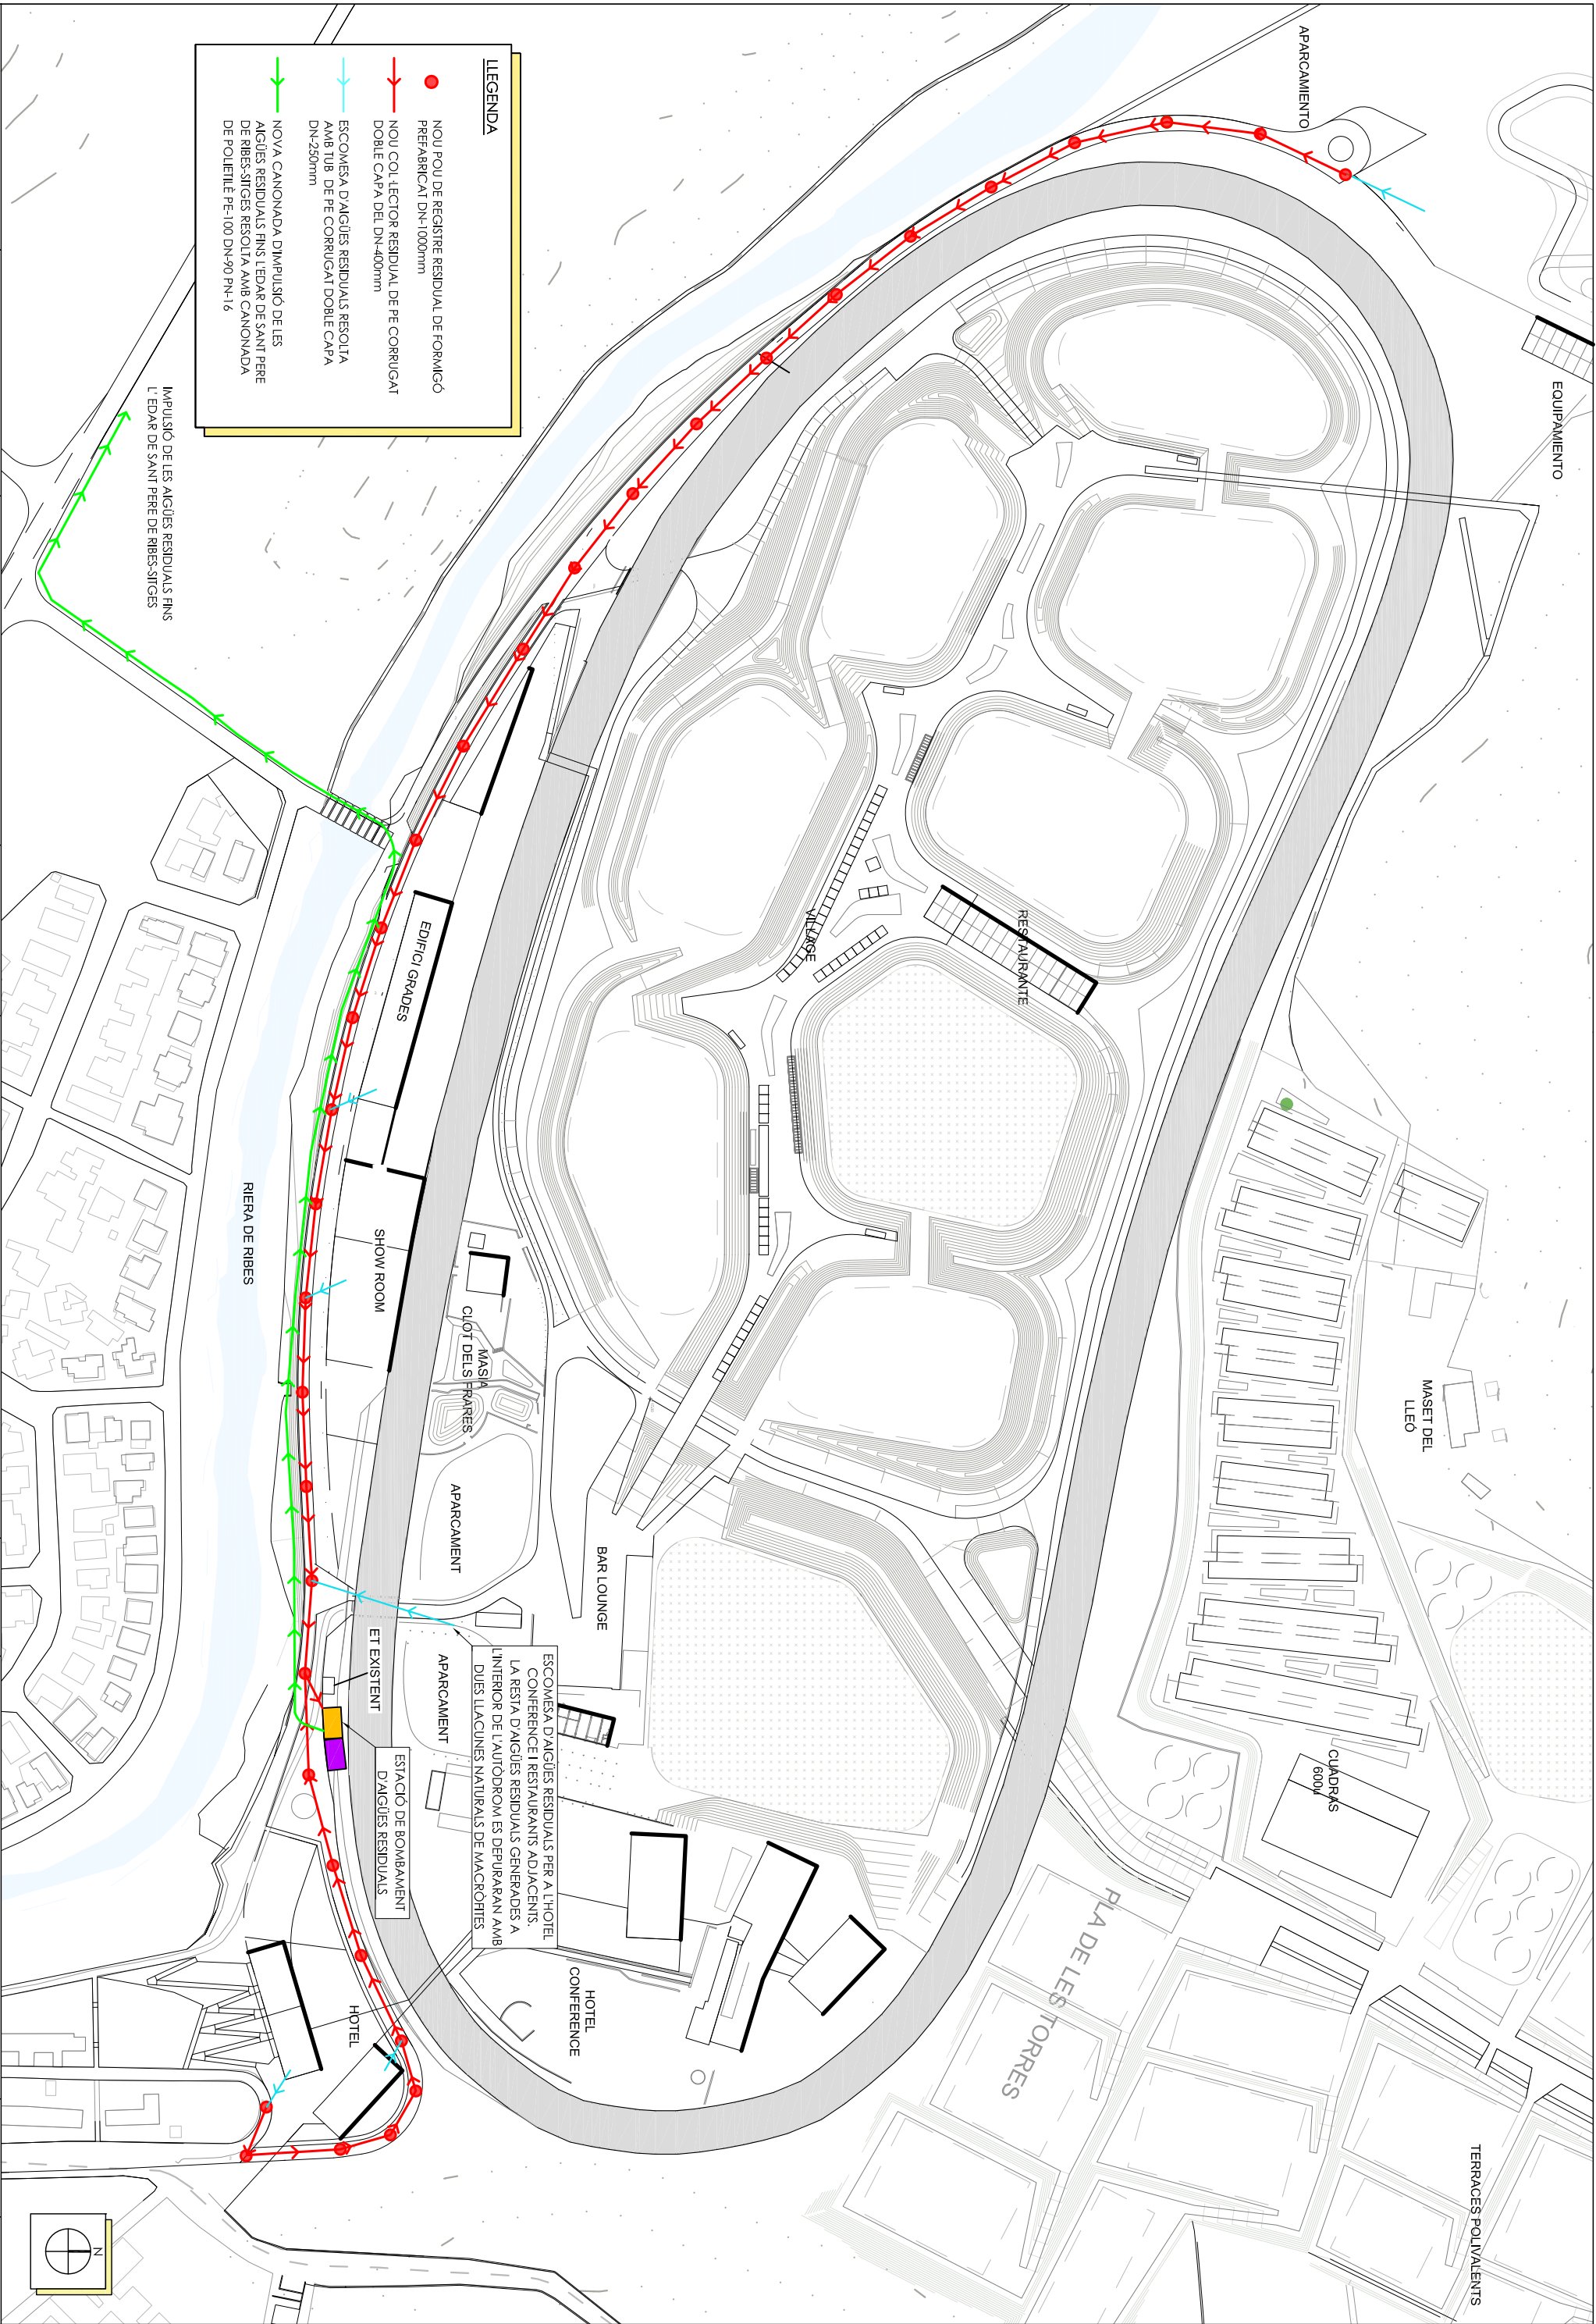

LLEGENDA

NOU POU DE REGISTRE RESIDUAL DE FORMIGÓ

PREFABRICAT DN-1000mm

NOU COL·LECTOR RESIDUAL DE PE CORRUGAT


DOBLE CAPA DEL DN-400mm


ESCOMESA D'AIQUES RESIDUALS RESOLTA AMB TUB DE PE CORRUGAT DOBLE CAPA DN-250mm


NOVA CANONADA D'IMPULSIÓ DE LES AIQUES RESIDUALS FINS L'EDAR DE SANT PERE DE RIBES-SITGES


NOVA CANONADA D'IMPULSIÓ DE LES AIQUES RESIDUALS FINS L'EDAR DE SANT PERE DE RIBES-SITGES RESOLTA AMB CANONADA DE POLIETIL·L PE-100 DN-90 PN-1,6

PROMOTOR:	CONSULTING:	L'ENGINYER AUTOR DEL PROJECTE:	ESCALES:	TÍTOL DEL PROJECTE:	REVISIÓ:	NOM DEL PLANO:	DATA:
GRAND PRIX GROUP	OUA	ESTÈVE RIBA GINESCA Ecop. Núm Col: 23288	DIN A3: 1:2.500	MODIFICACIÓ PUNTUAL PGOU DE SANT PERE DE RIBES A L'ÀMBIT DE L'AUTÒDROM DE TERRAAMAR	SUBSTITUEIX:	PLANTA DE LA XARXA D'AIQUES RESIDUALS	SEPTEMBRE 2018
							NOM DEL DIBUIX:
							FULL 1 DE 1

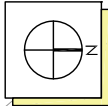


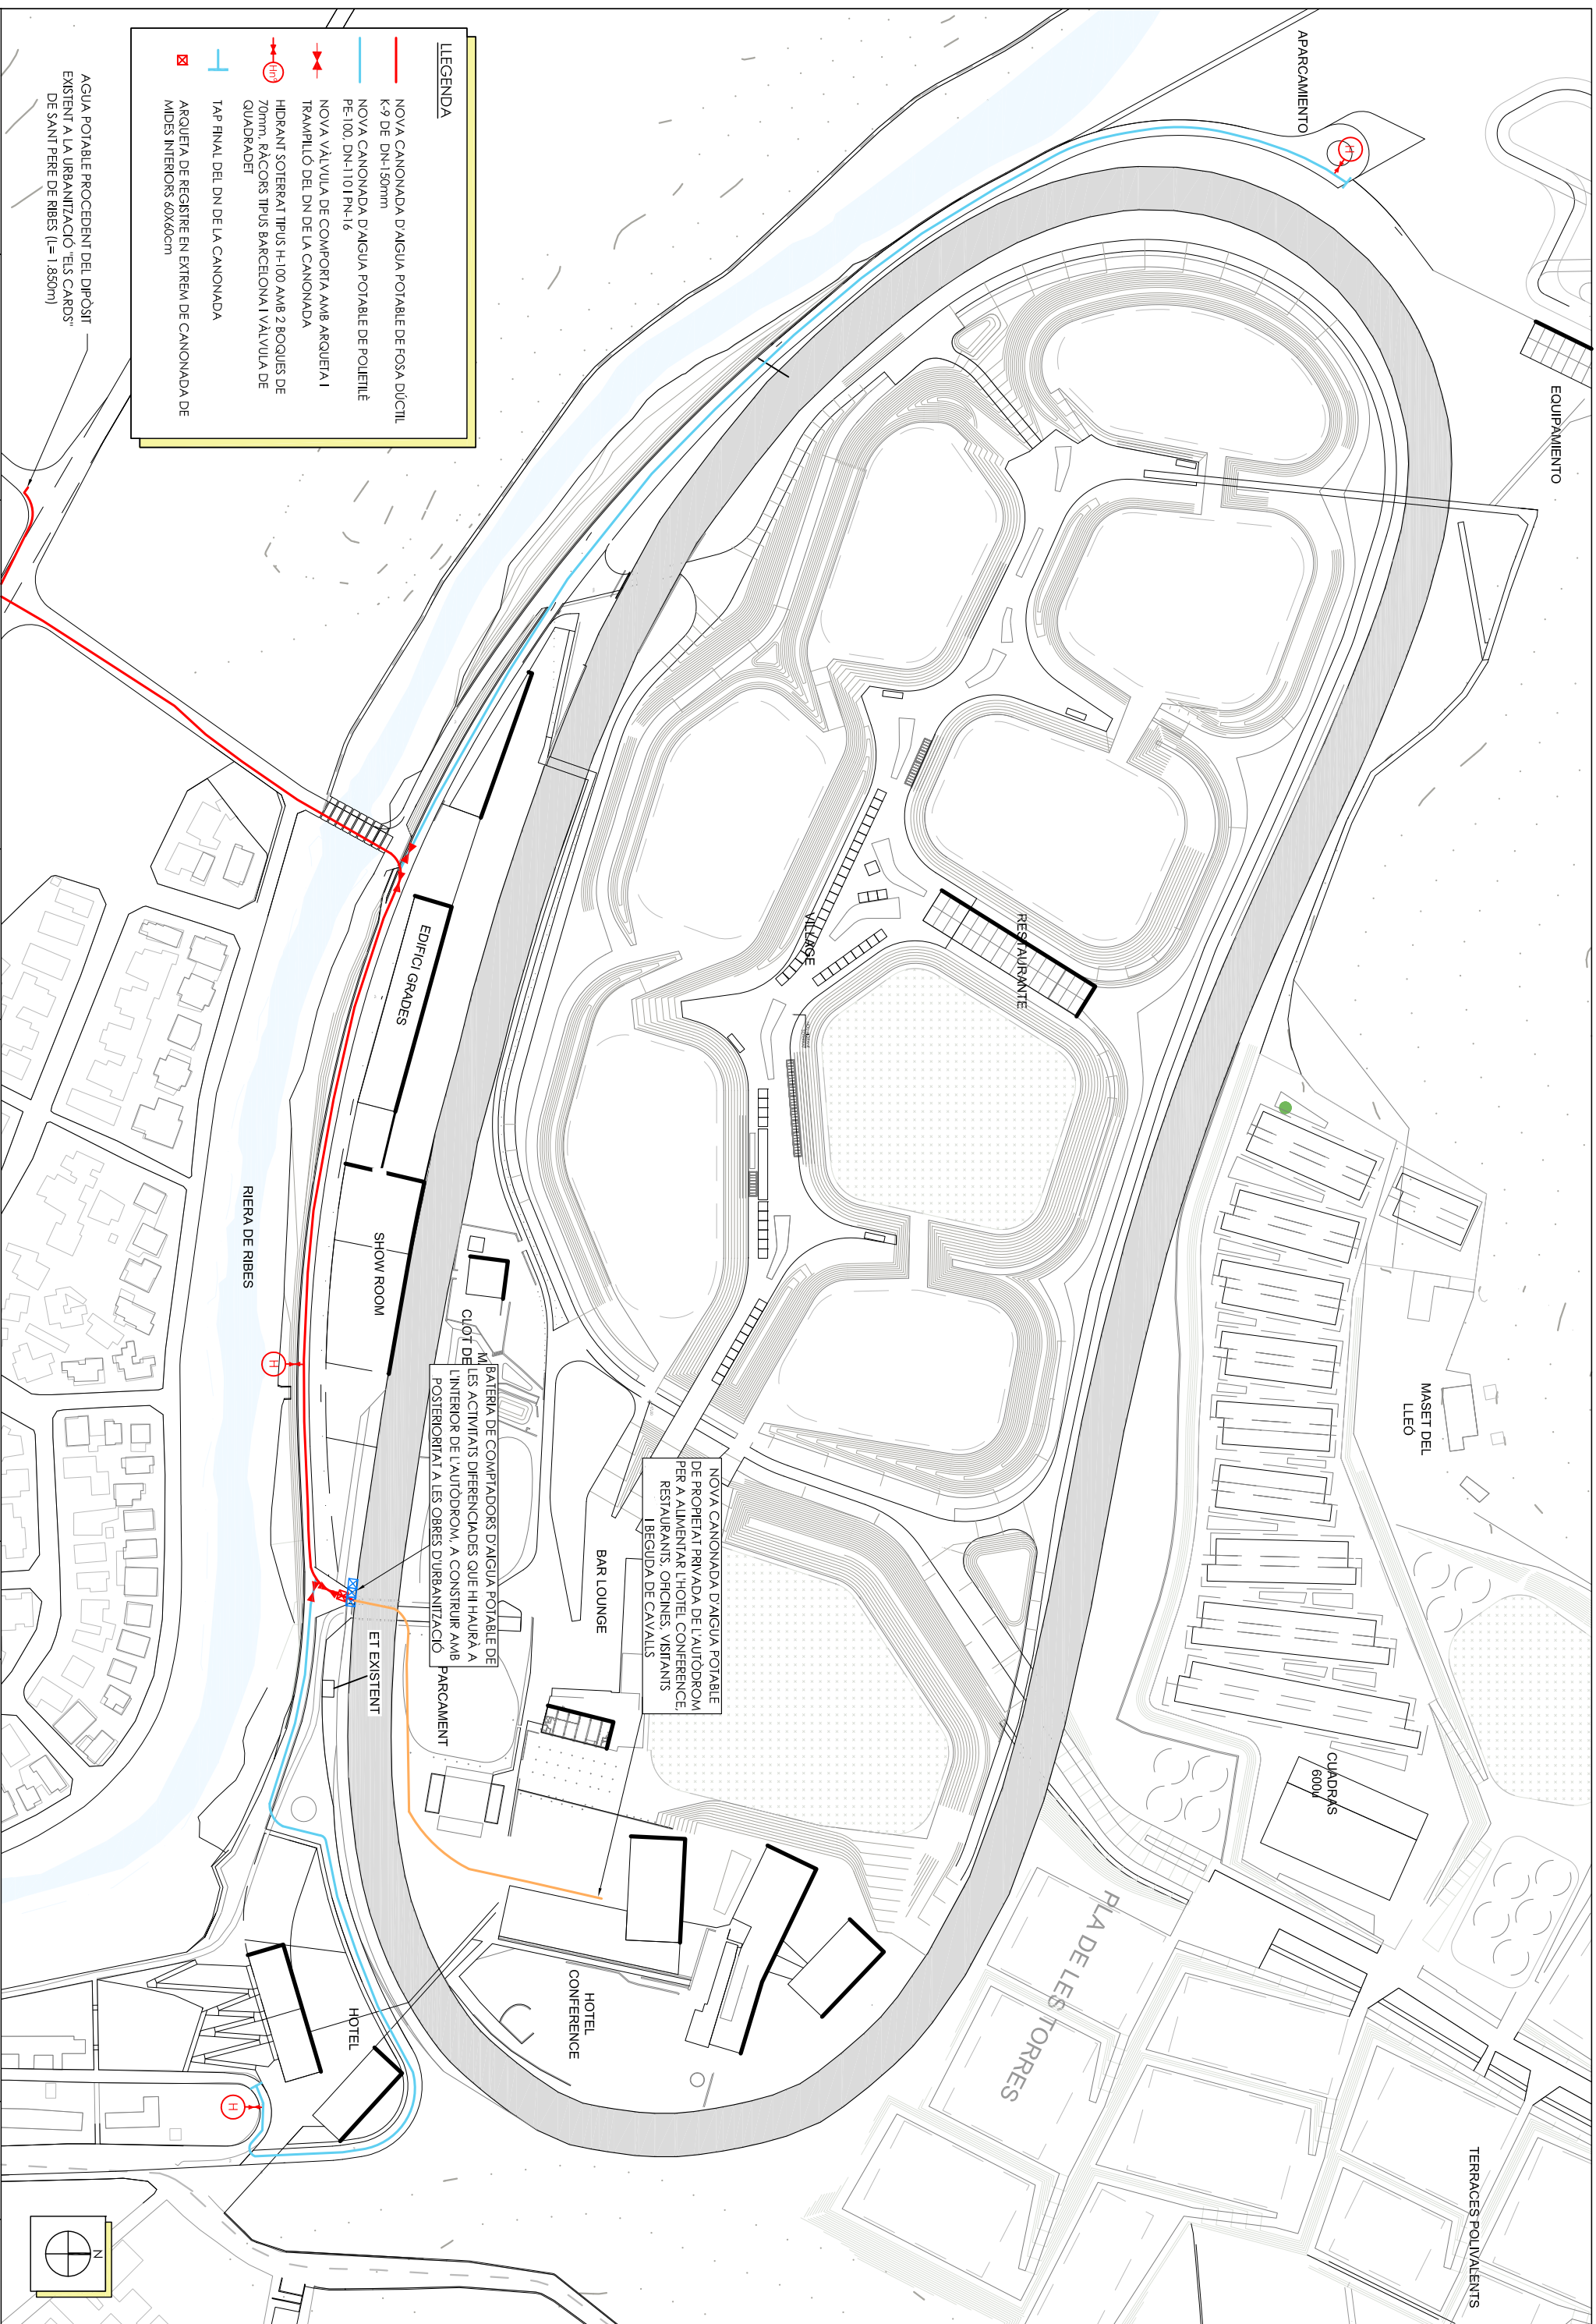


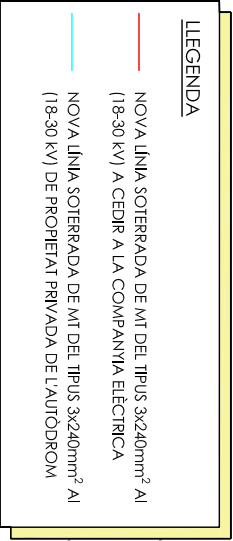

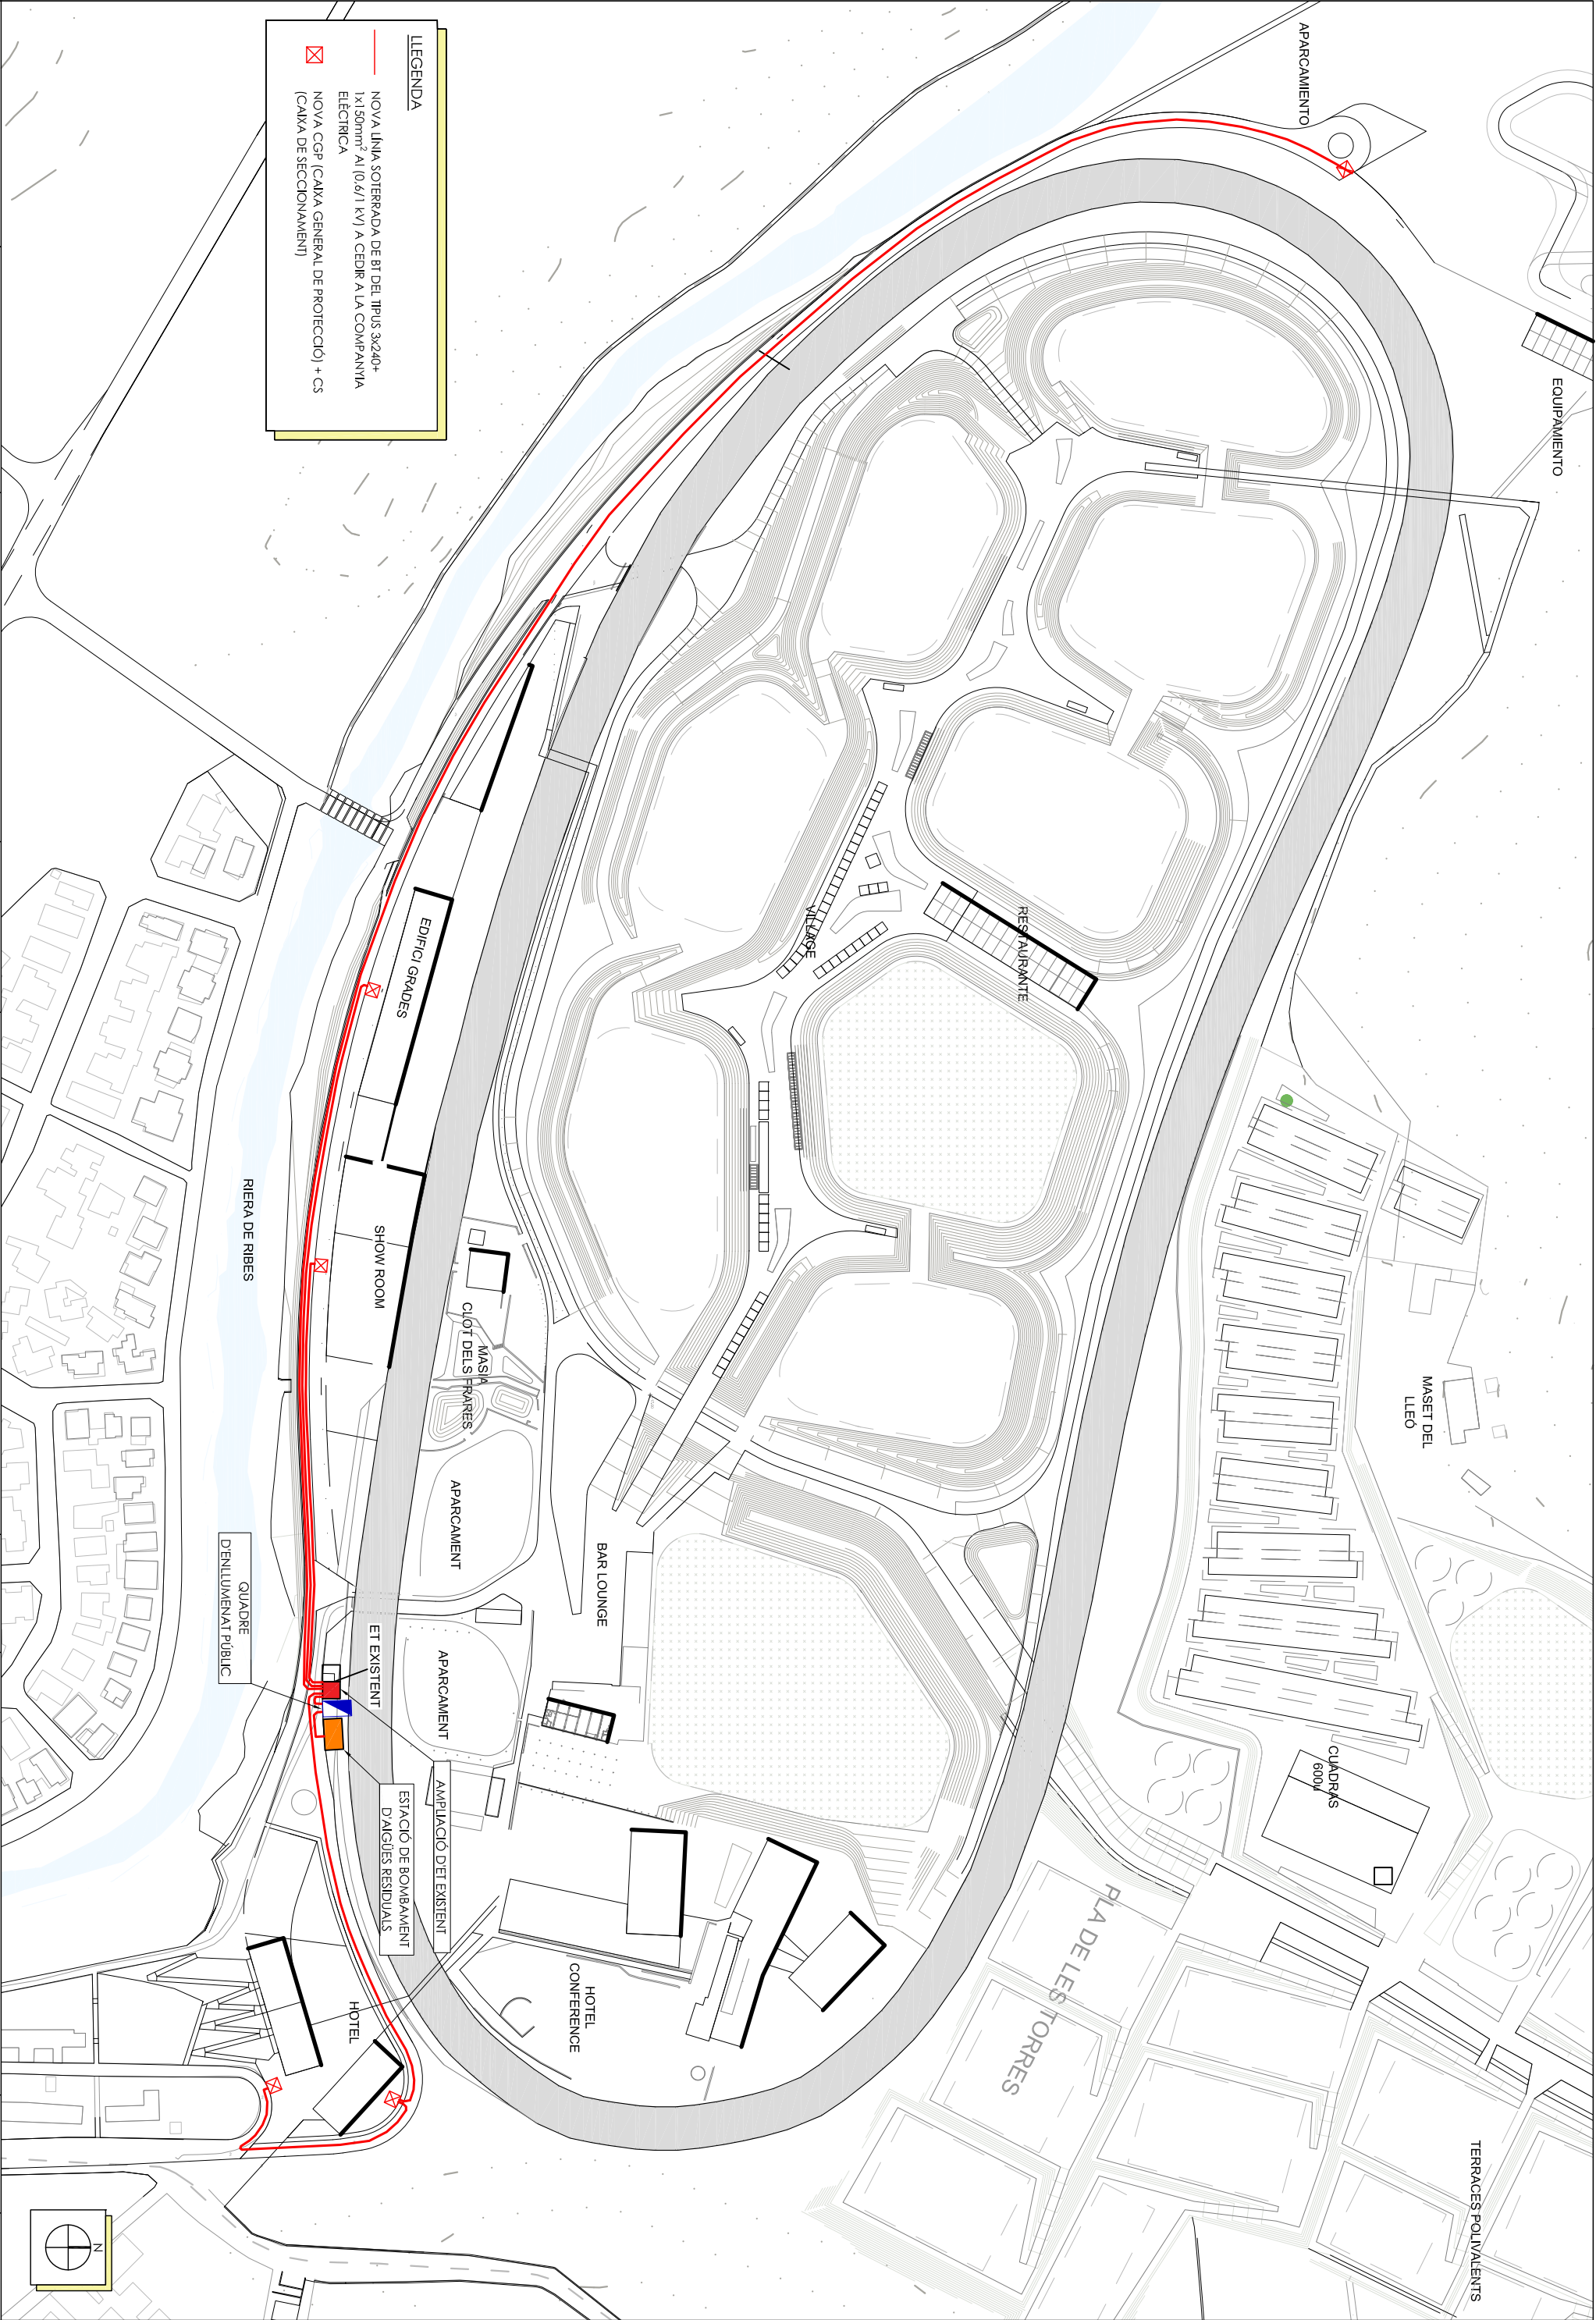

PROMOTOR:	CONSULTING:	L'ENGINYER AUTOR DEL PROJECTE:	ESCALES:	TÍTOL DEL PROJECTE:	REVISIÓ:	NOM DEL PLANO:	DATA:
GRAND PRIX GROUP	OUA	ESTÈVE RIBA GINESCA Ecop. Núm. Col. 23288	DIN A3: 1:2.500	MODIFICACIÓ PUNTUAL PGOU DE SANT PERE DE RIBES A L'ÀMBIT DE L'AUTÒDROM DE TERRAMAR	SUBSTITUEIX:	PLANTA DE LA XARXA ELÈCTRICA DE BT	SETEMBRE 2018
							NOM DEL DIBUJ:
							FULL 1 DE 1

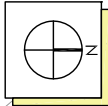

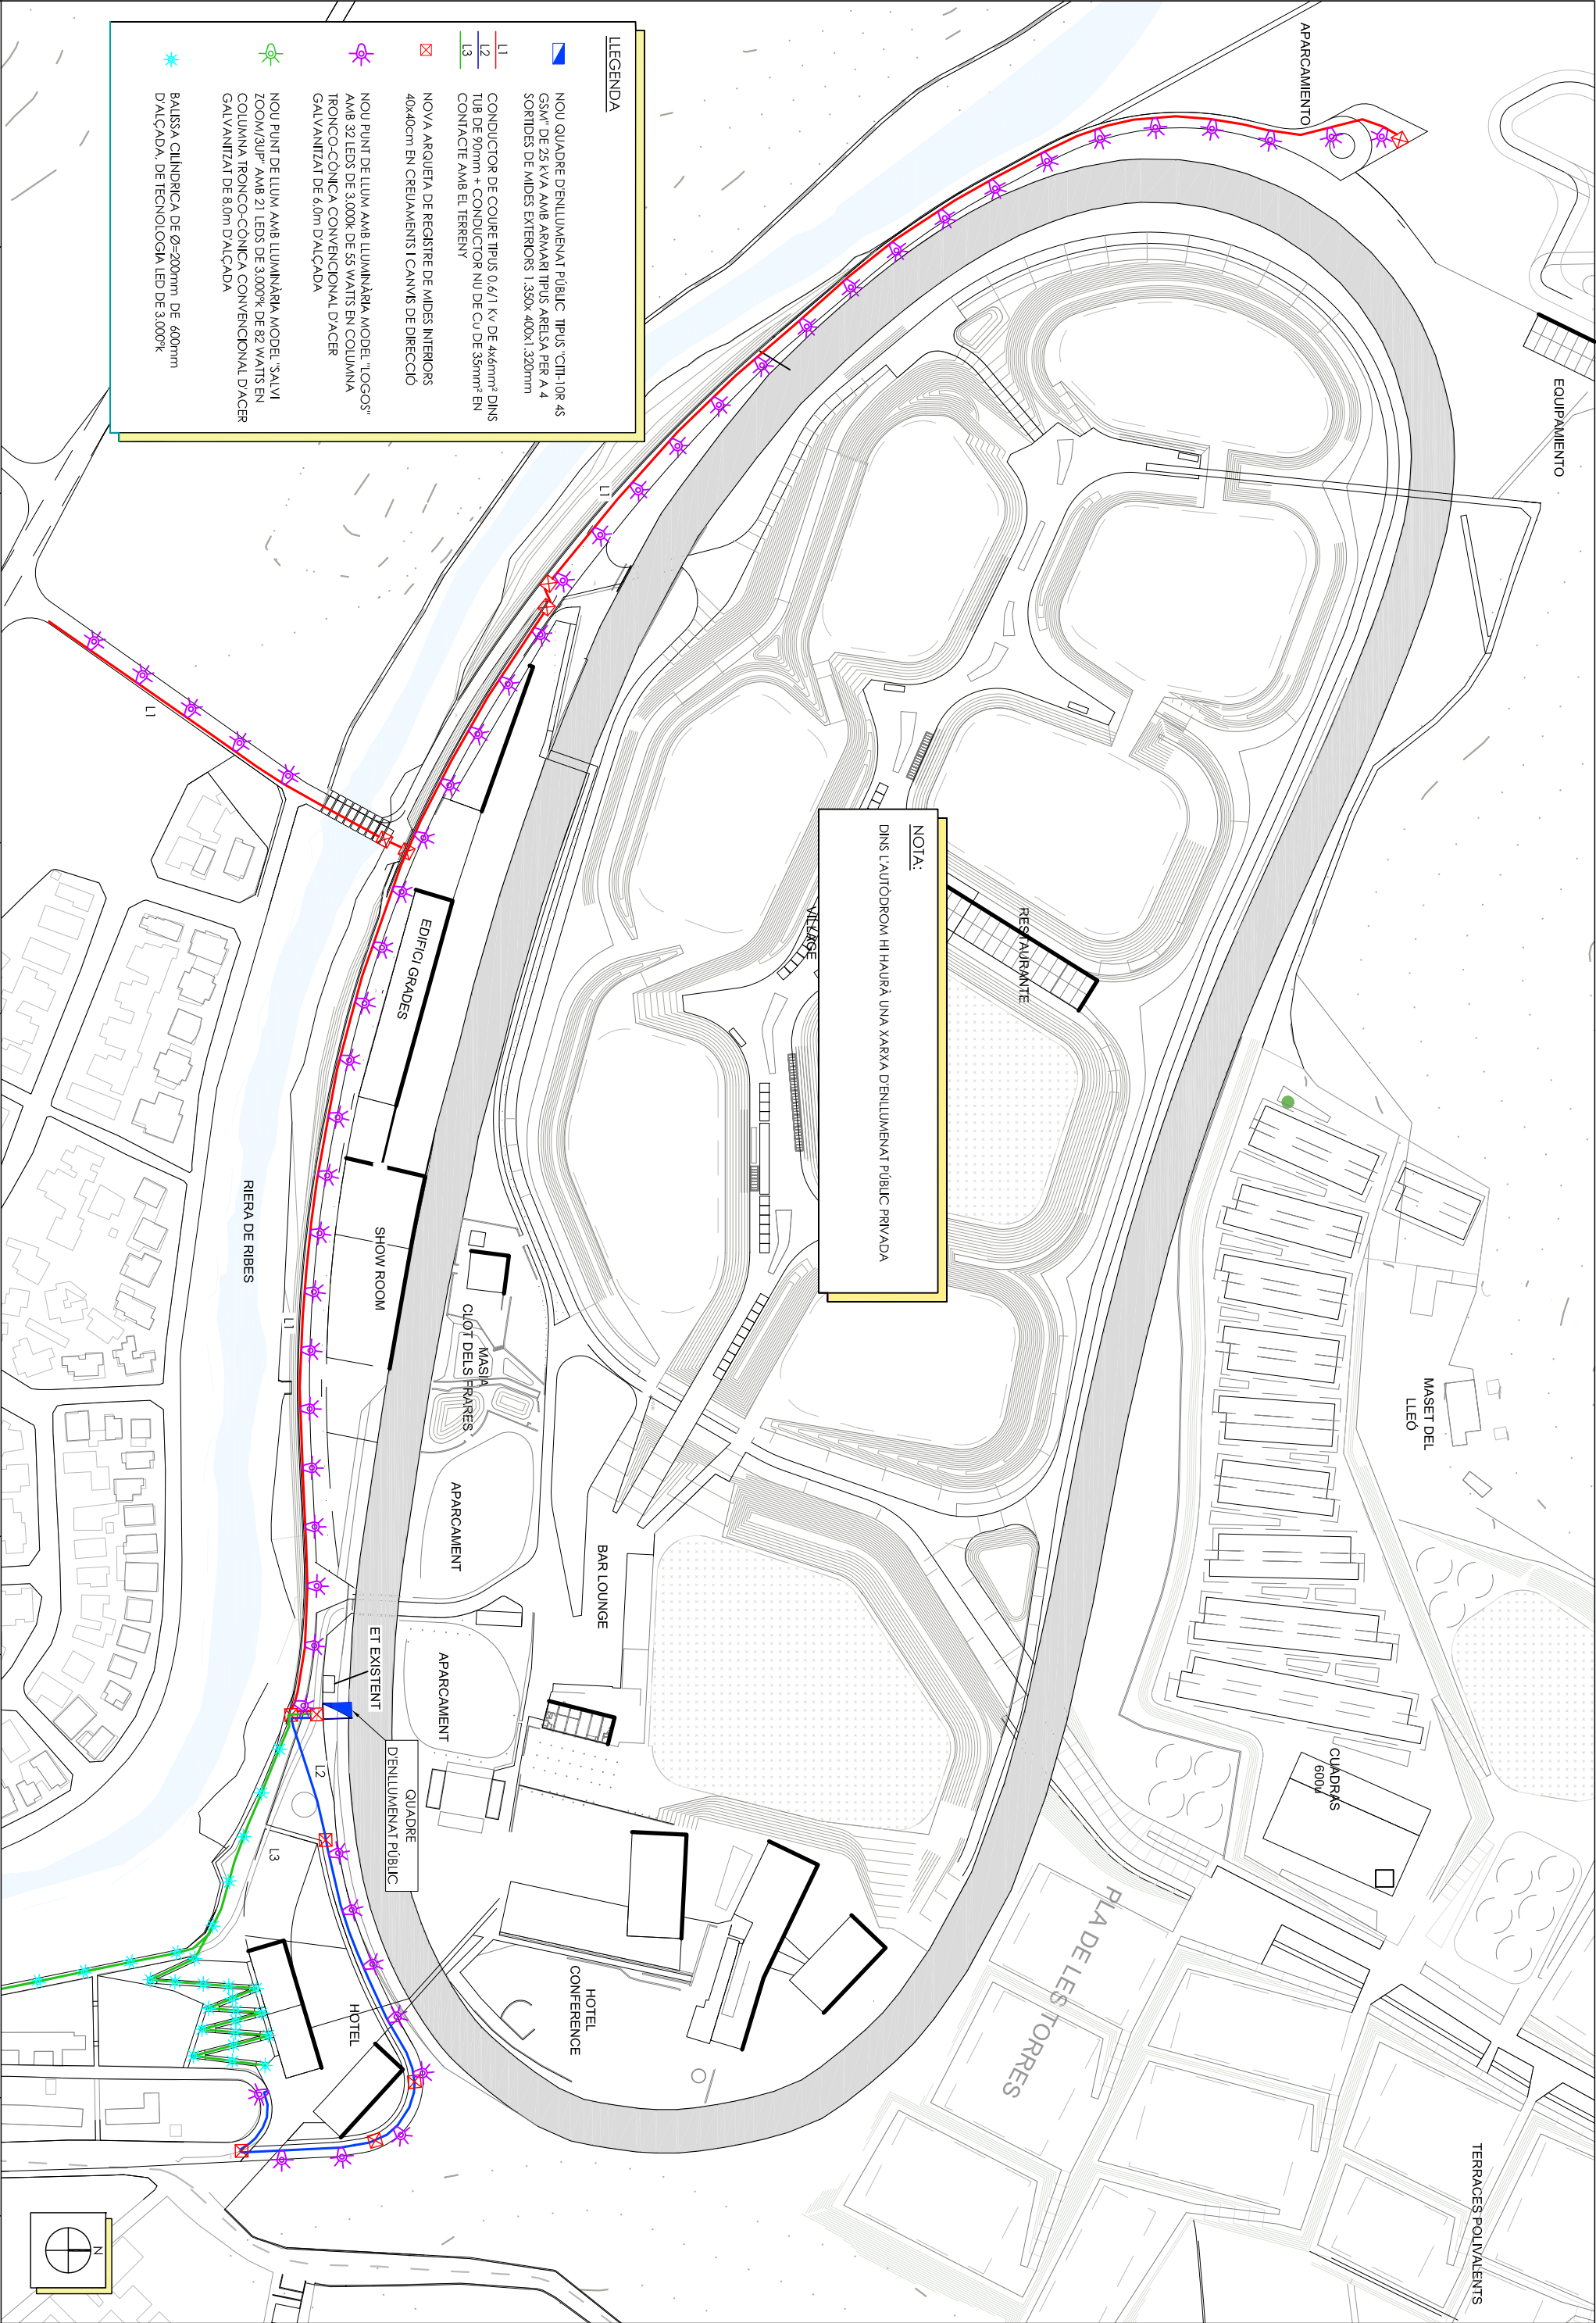


LLEGGENDA


- NOU QUADRE D'ENLLUMENAT PBLIC. TIPUS "C1H-10R 4S GSN" DE 25 kVA AMB ARMARI TIPUS ARESA PER A 4 SORTIDES DE MIDES EXTERIORS 1.350x 400x1.320mm
- CONDUCTOR DE COURE TIPUS 0.6/1 kV DE 4x6mm² DINs TUB DE 90mm + CONDUCTOR NU DE CU DE 35mm² EN CONTACTE AMB EL TERRENY
- NOVA ARQUEUA DE REGISTRE DE MIDES INTERIORS 40x40cm EN CREUAMENTS I CANVIS DE DIRECCIÓ
- NOU PUNT DE LLUM AMB LLUMINÀRIA MODEL "LOGOS" AMB 32 LEDS DE 3.000K DE 55 WATS EN COLUMNA TRONCO-CÒNICA CONVENCIONAL D'ACER GALVANITZAT DE 60m D'ALÇADA
- NOU PUNT DE LLUM AMB LLUMINÀRIA MODEL "SALVI ZOOM/3UP" AMB 21 LEDS DE 3.000K DE 82 WATS EN COLUMNA TRONCO-CÒNICA CONVENCIONAL D'ACER GALVANITZAT DE 80m D'ALÇADA
- BALISSA CILINDRICA DE Ø=200mm DE 600mm D'ALÇADA. DE TECNOLOGIA LED DE 3.000K


NOTA:

DINS L'AUTODROM HI HAURÀ UNA XARXA D'ENLLUMENAT PBLIC PRIVADA

PROMOTOR:	CONSULTING:	L'ENGINTER AUTOR DEL PROJECTE:	ESCALES:	TÍTOL DEL PROJECTE:	REVISIÓ:	NOM DEL PLANO:	DATA:
GRAND PRIX GROUP	OUA	ESTÈVE RIBA GINESCA Ecop. Núm Col: 25288	DIN A3: 1:2.500	MODIFICACIÓ PUNTUAL PGOU DE SANT PERE DE RIBES A L'ÀMBIT DE L'AUTODROM DE TERRAMAR	SUBSTITUEIX:	PLANTA DE LA XARXA D'ENLLUMENAT PBLIC	SETEMBRE 2018
							NOM DEL DIBUJ:
							FULL 1 DE 1

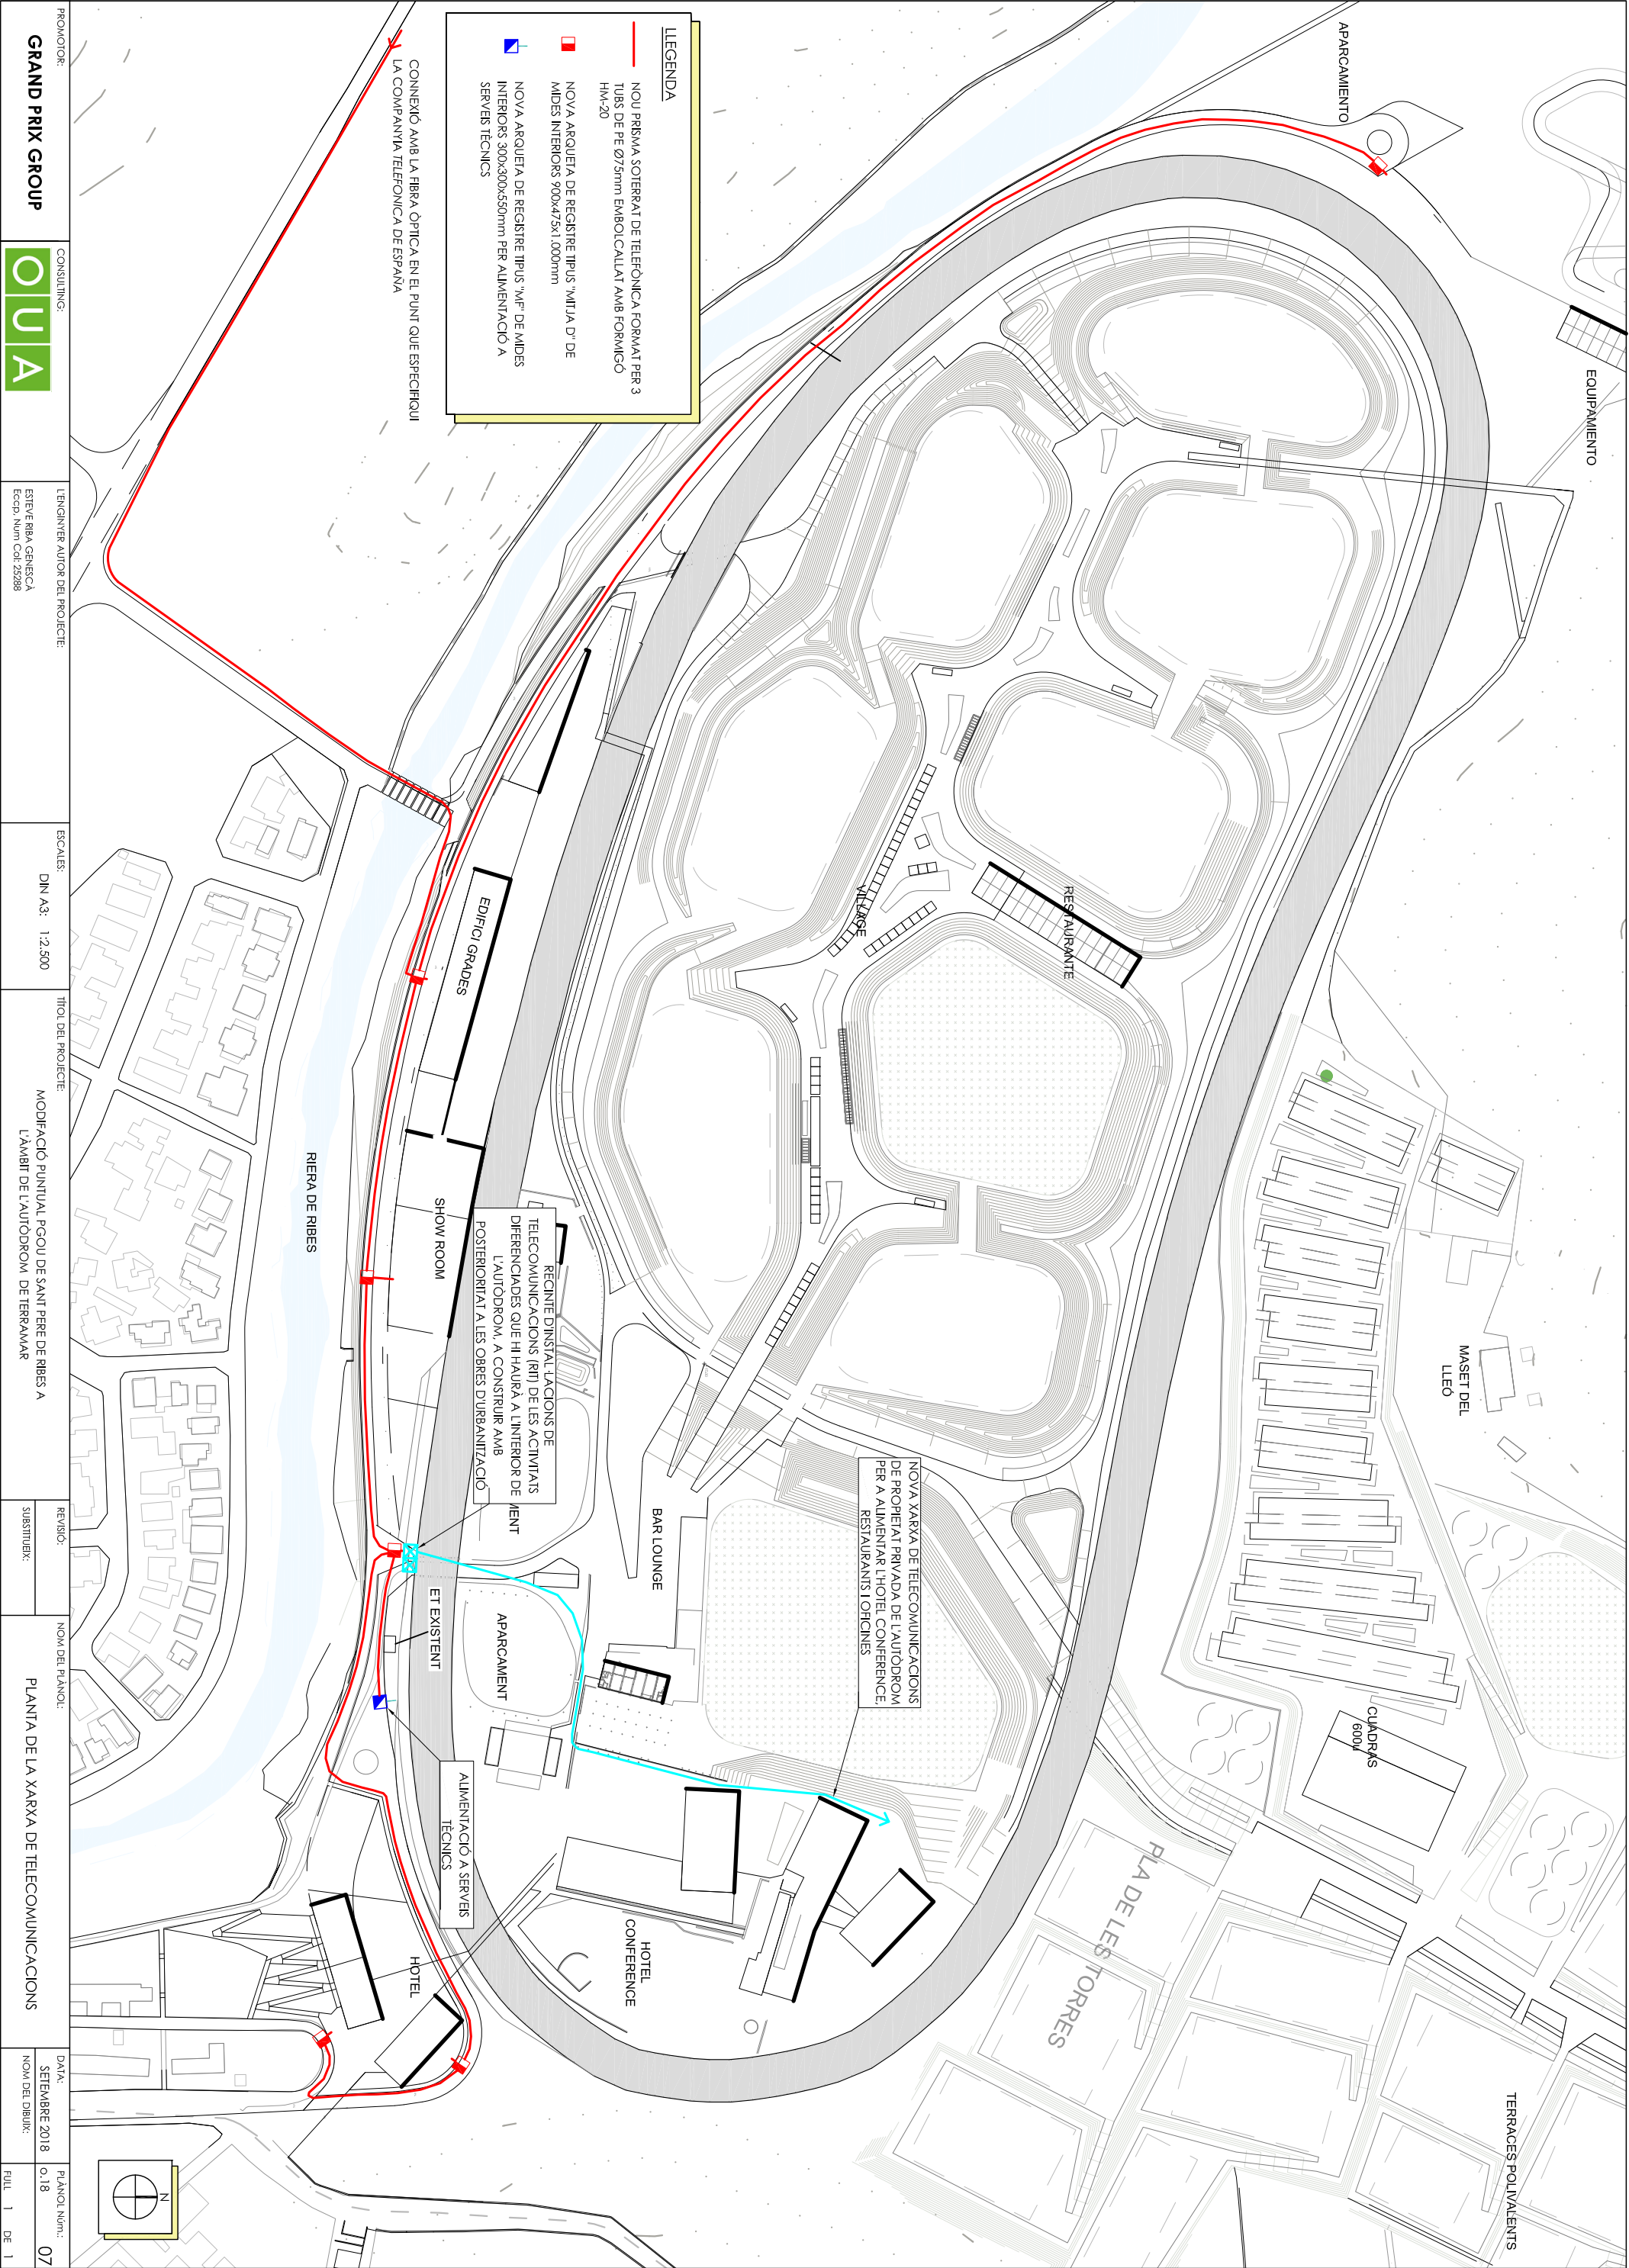

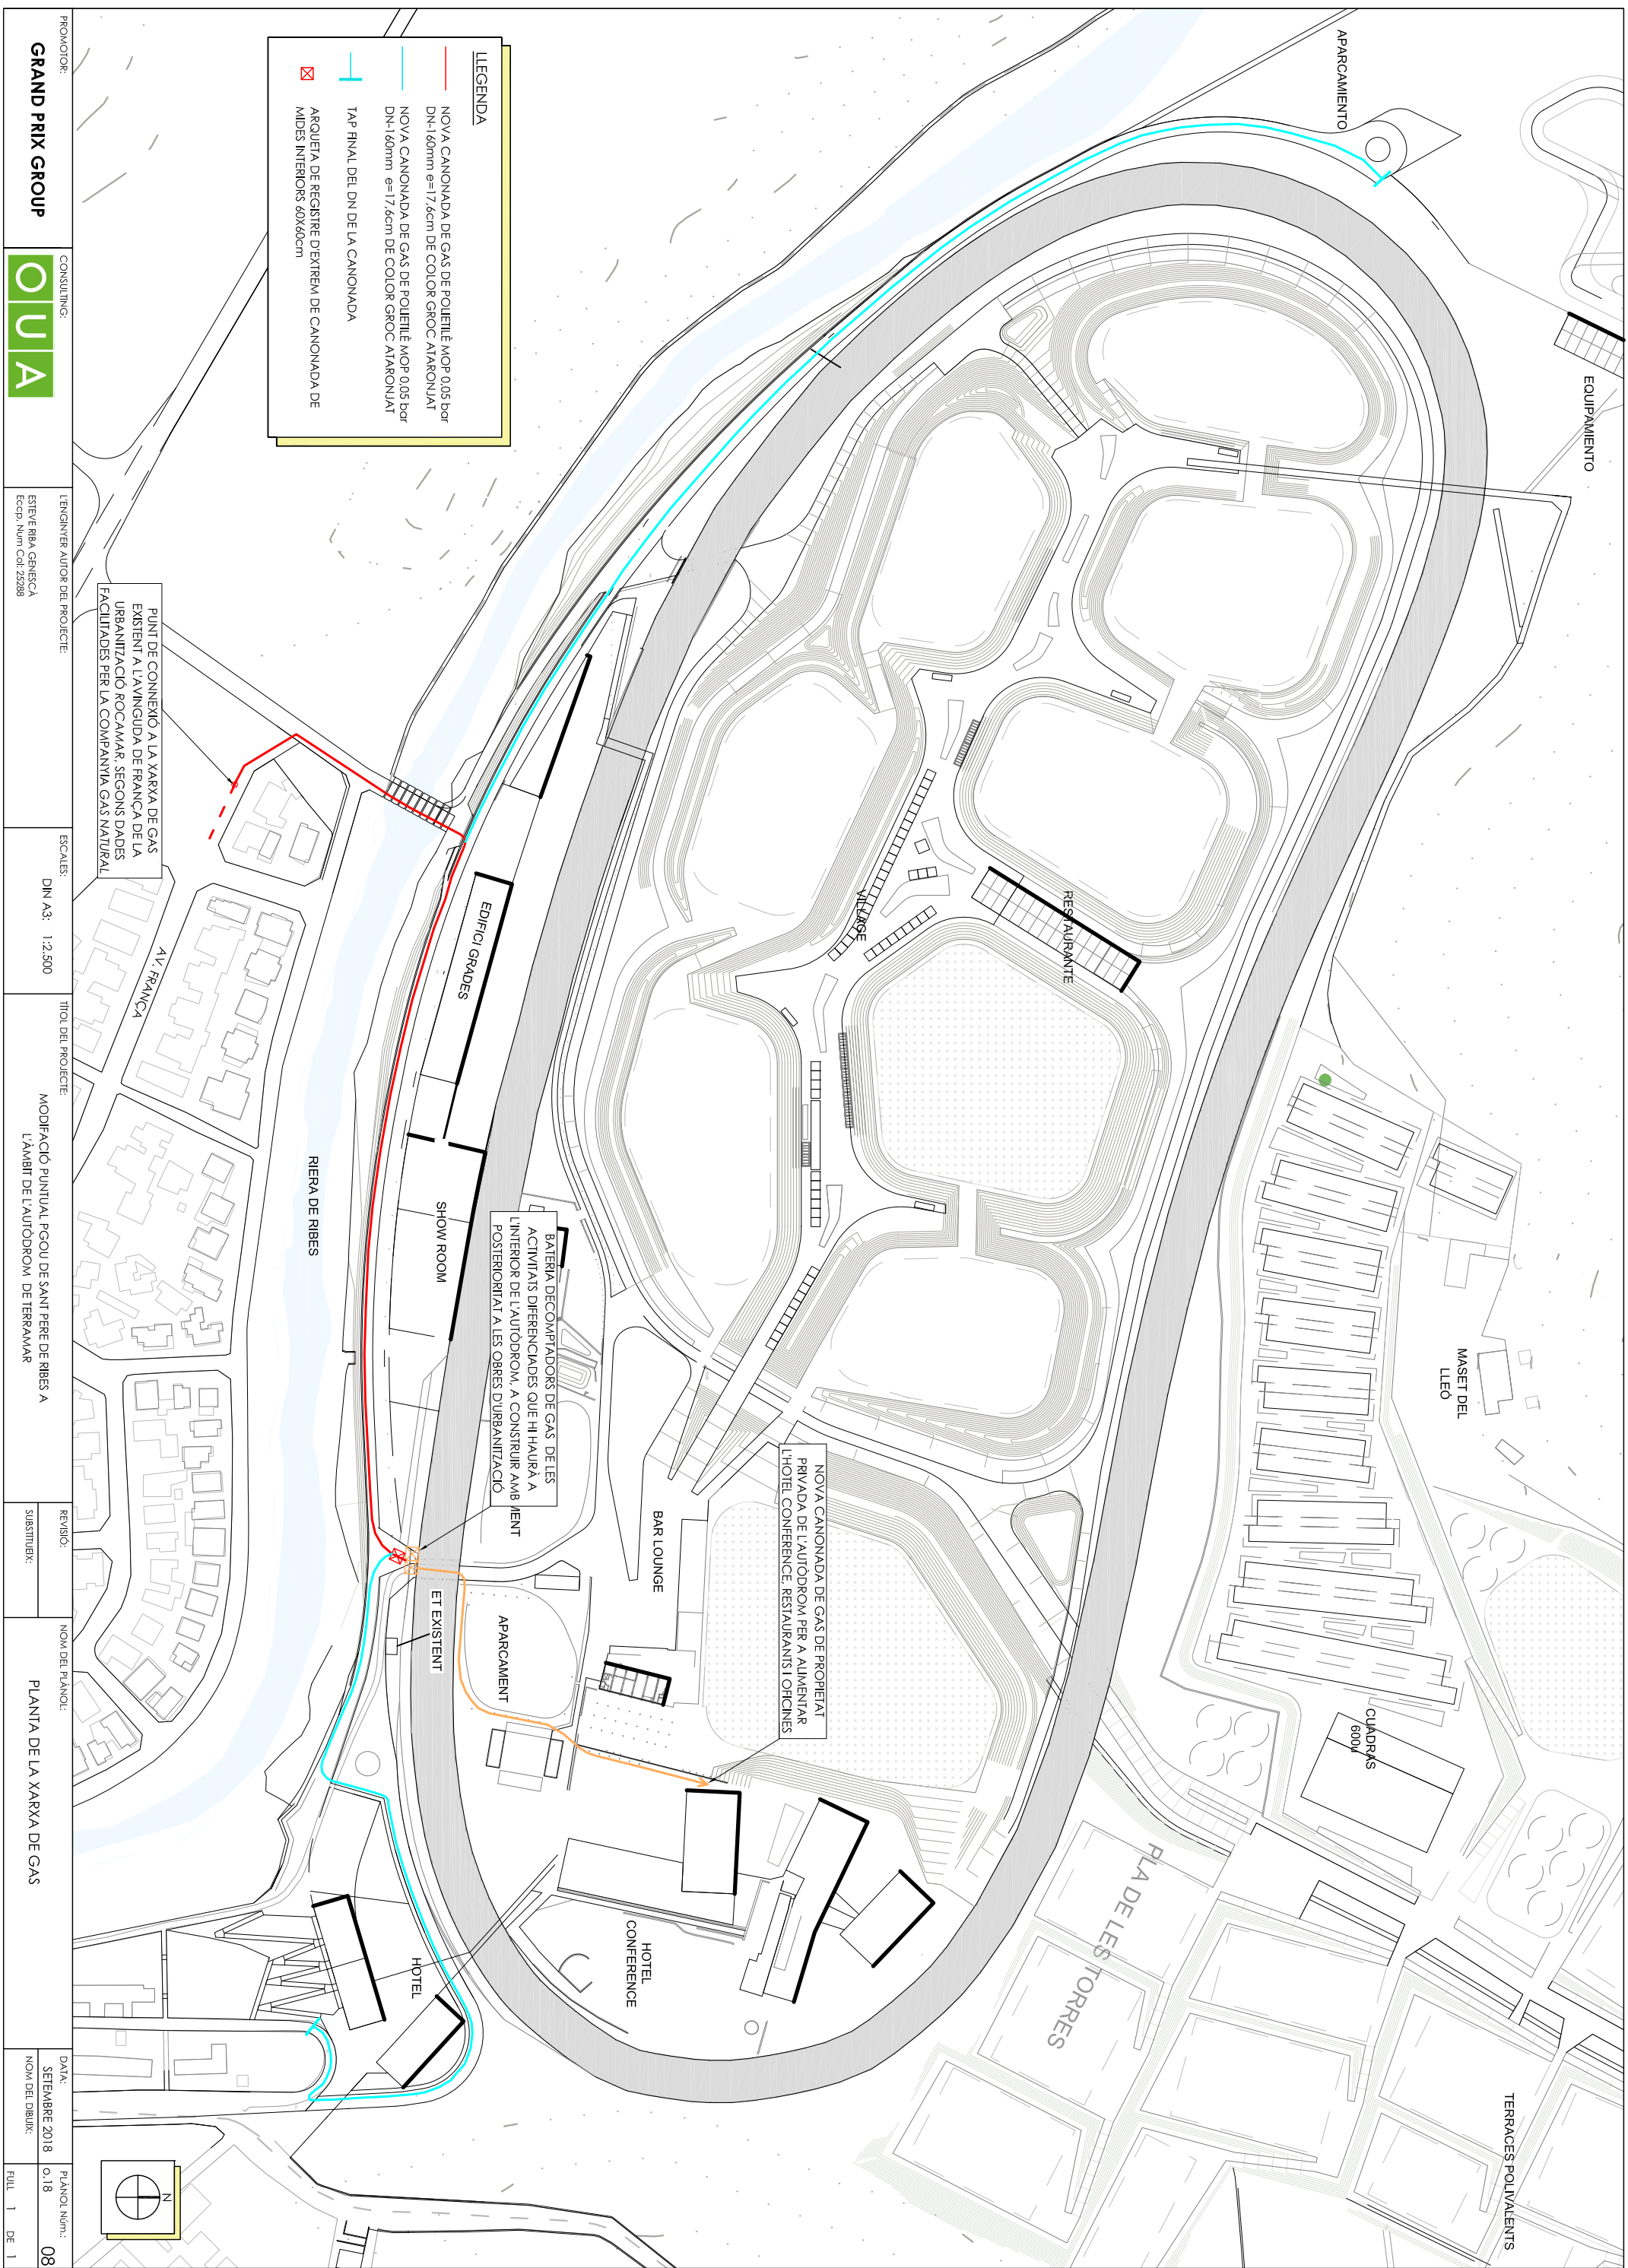

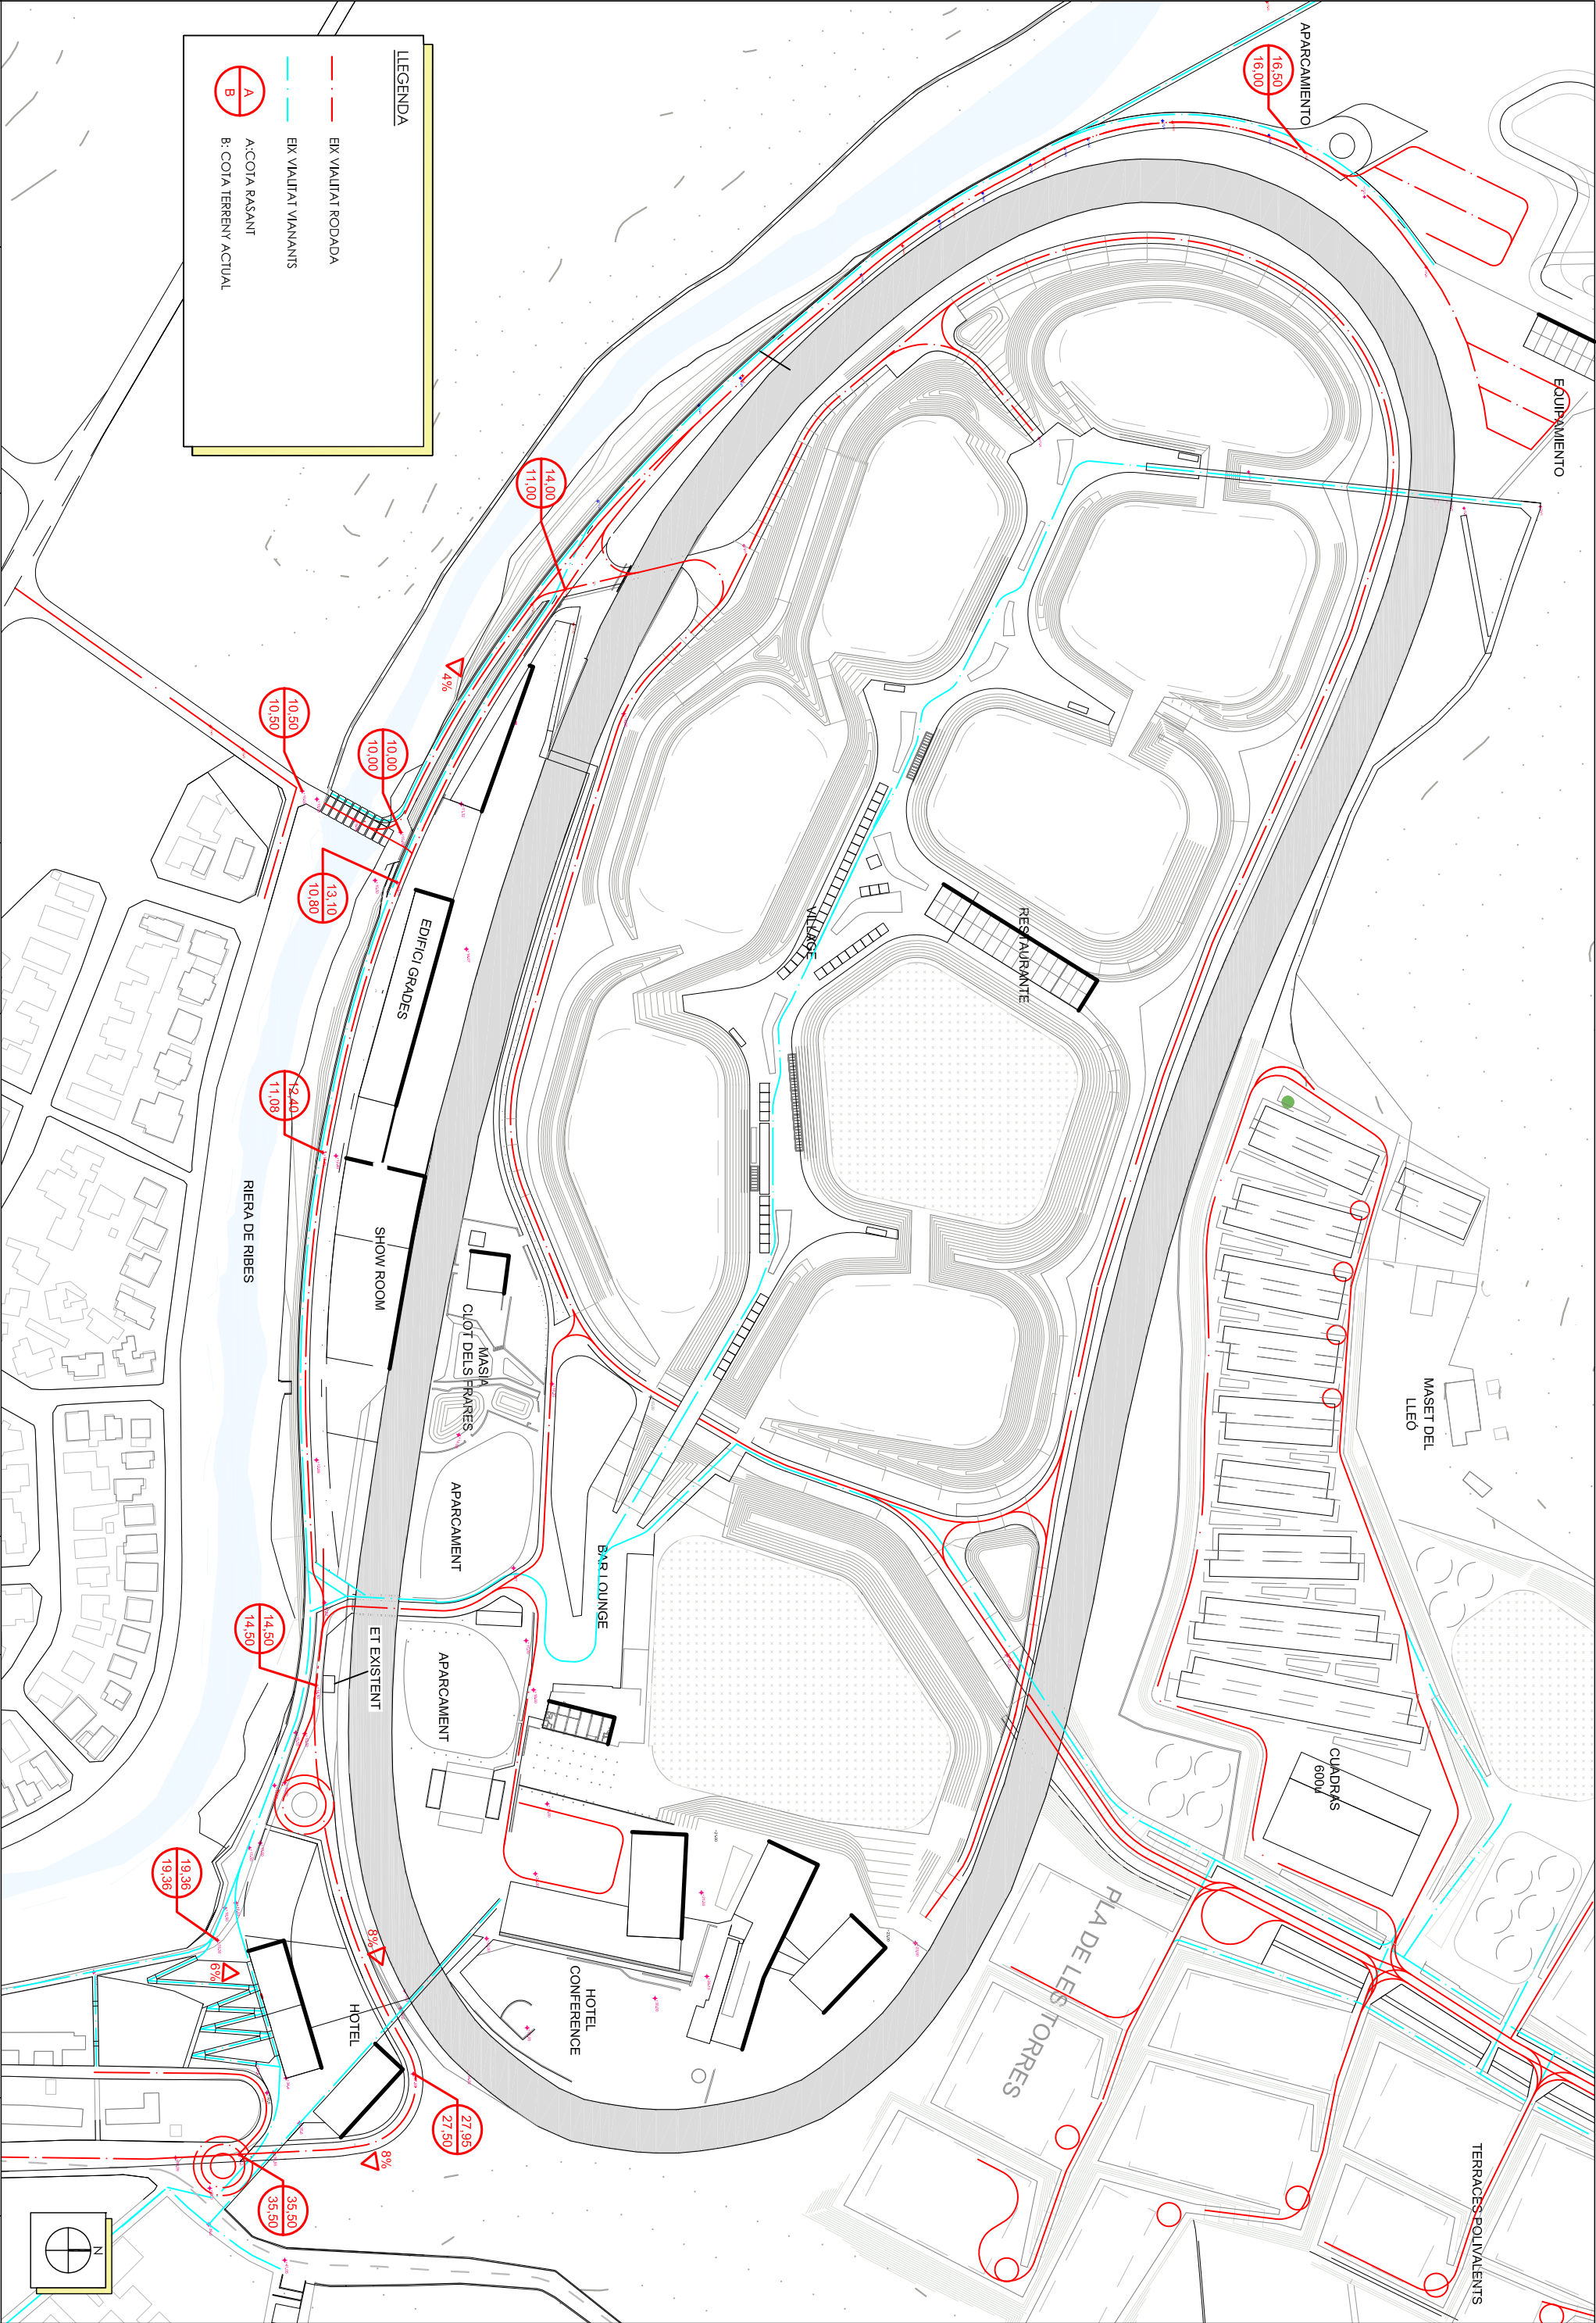

LLEGENDA

- EK VIALLAT RODADA
- EK VIALLAT VIANANTS
- A: COTA RASANT
- B: COTA TERRENY ACTUAL

PROMOTOR:	CONSULTING:	LENGUATGE AUTOR DEL PROJECTE:	ESCALES:	TITOL DEL PROJECTE:	REVISIO:	NOM DEL PLANOL:	DATA:
GRAND PRIX GROUP	OUA	ESTEVE RIBA GINESCA Ecop. Num. Col. 23288	DIN A3: 1:2.500	MODIFICACIO PUNTUAL PGOU DE SANT PERE DE RIBES A L'AMBIT DE L'AUTODROM DE TERRAAR	SUBSTITUEIX:	PLANTA DEIXOS I RASANTS	SETEMBRE 2018
							0,18
							NOM DEL DIBUIX:
							FULL 1 DE 1